


Podélný profil: OSA A - KOMUNIKACE
Měřítko: 1:250/25
Rozsah: km 0,00000 - km 0,02507

SKLONOVÉ POMĚRY:

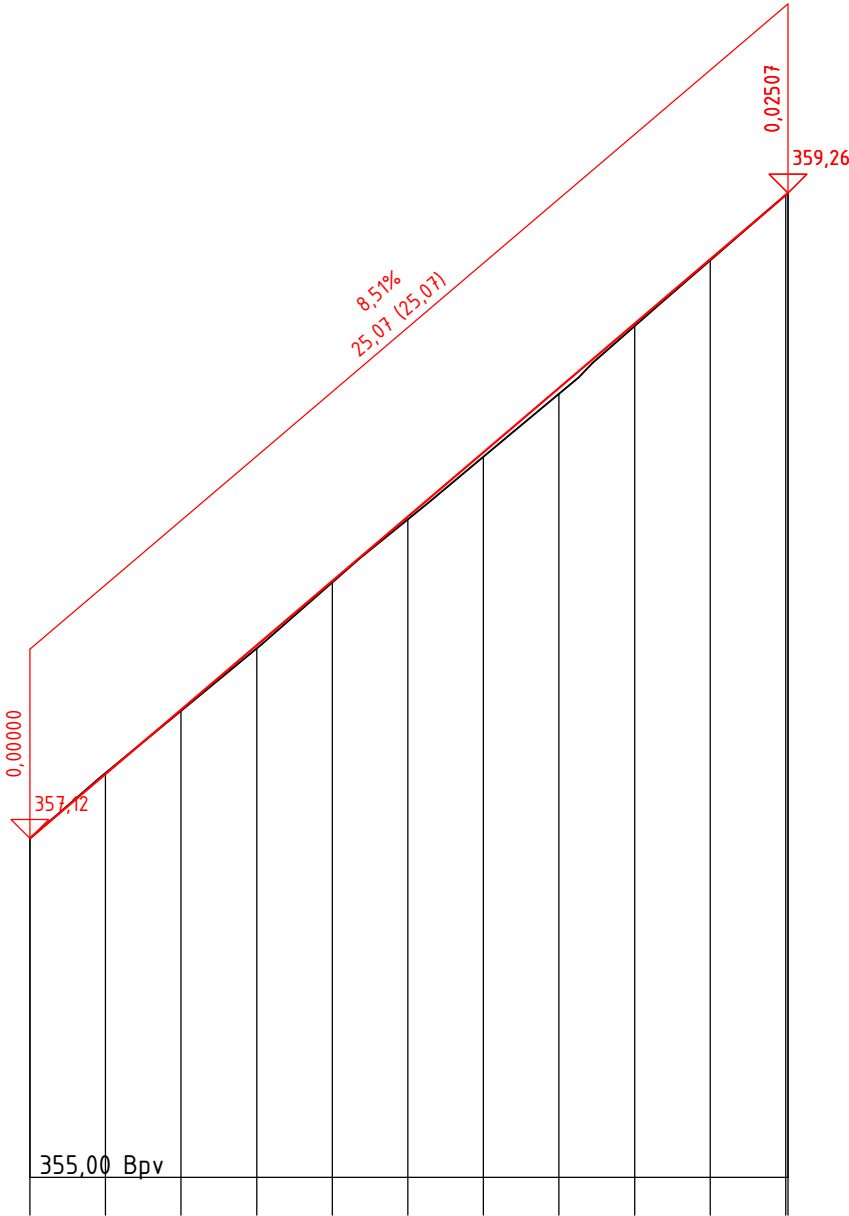

SROVNÁVACÍ ROVINA:


ZMĚNA PŘÍČ. SKLONU:

KÓTY NIVELETY:

KÓTY TERÉNU:

STANIČENÍ:

SMĚROVÉ POMĚRY:

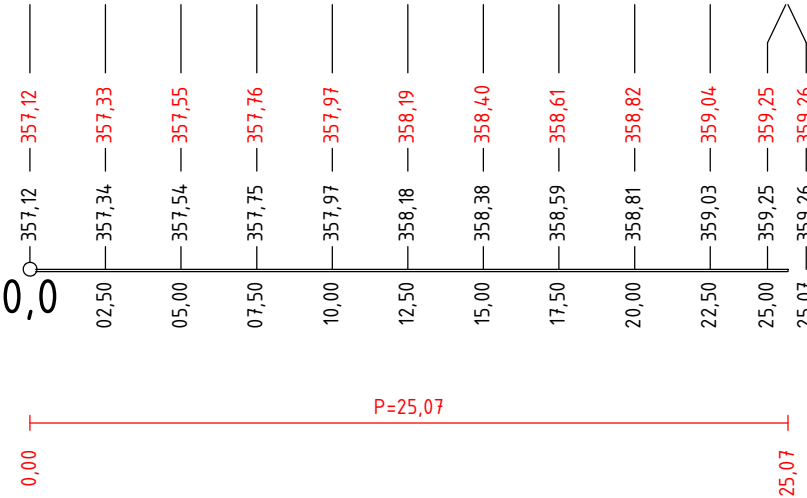

Investor: Oblastní nemocnice Náchod a.s. Purkyňova 446 547 01 Náchod	Vypracoval:	Zodp. projektant:	Ing. Adam Beneš Žďárky 282, 549 37 Žďárky tel.: 774 977 069 e-mail: ab.projekce.ds@gmail.com IČ 048 03 302, DIČ CZ8802063600	
	Ing. Adam Beneš	Ing. Adam Beneš		
Místo stavby: dolní areál ON Náchod			Datum:	10 / 2024
Stavba: DOPRAVNÍ ŘEŠENÍ DOLNÍHO AREÁLU OBLASTNÍ NEMOCNICE NÁCHOD a.s. III			Stupeň:	DPZ
			Měřítko:	1:250/25
			Číslo výkresu:	Číslo paré:
Stavební část: SO 100 - KOMUNIKACE PODÉLNÝ PROFIL			D.1.1.3	