


PŘÍČNÉ ŘEZY 1:100

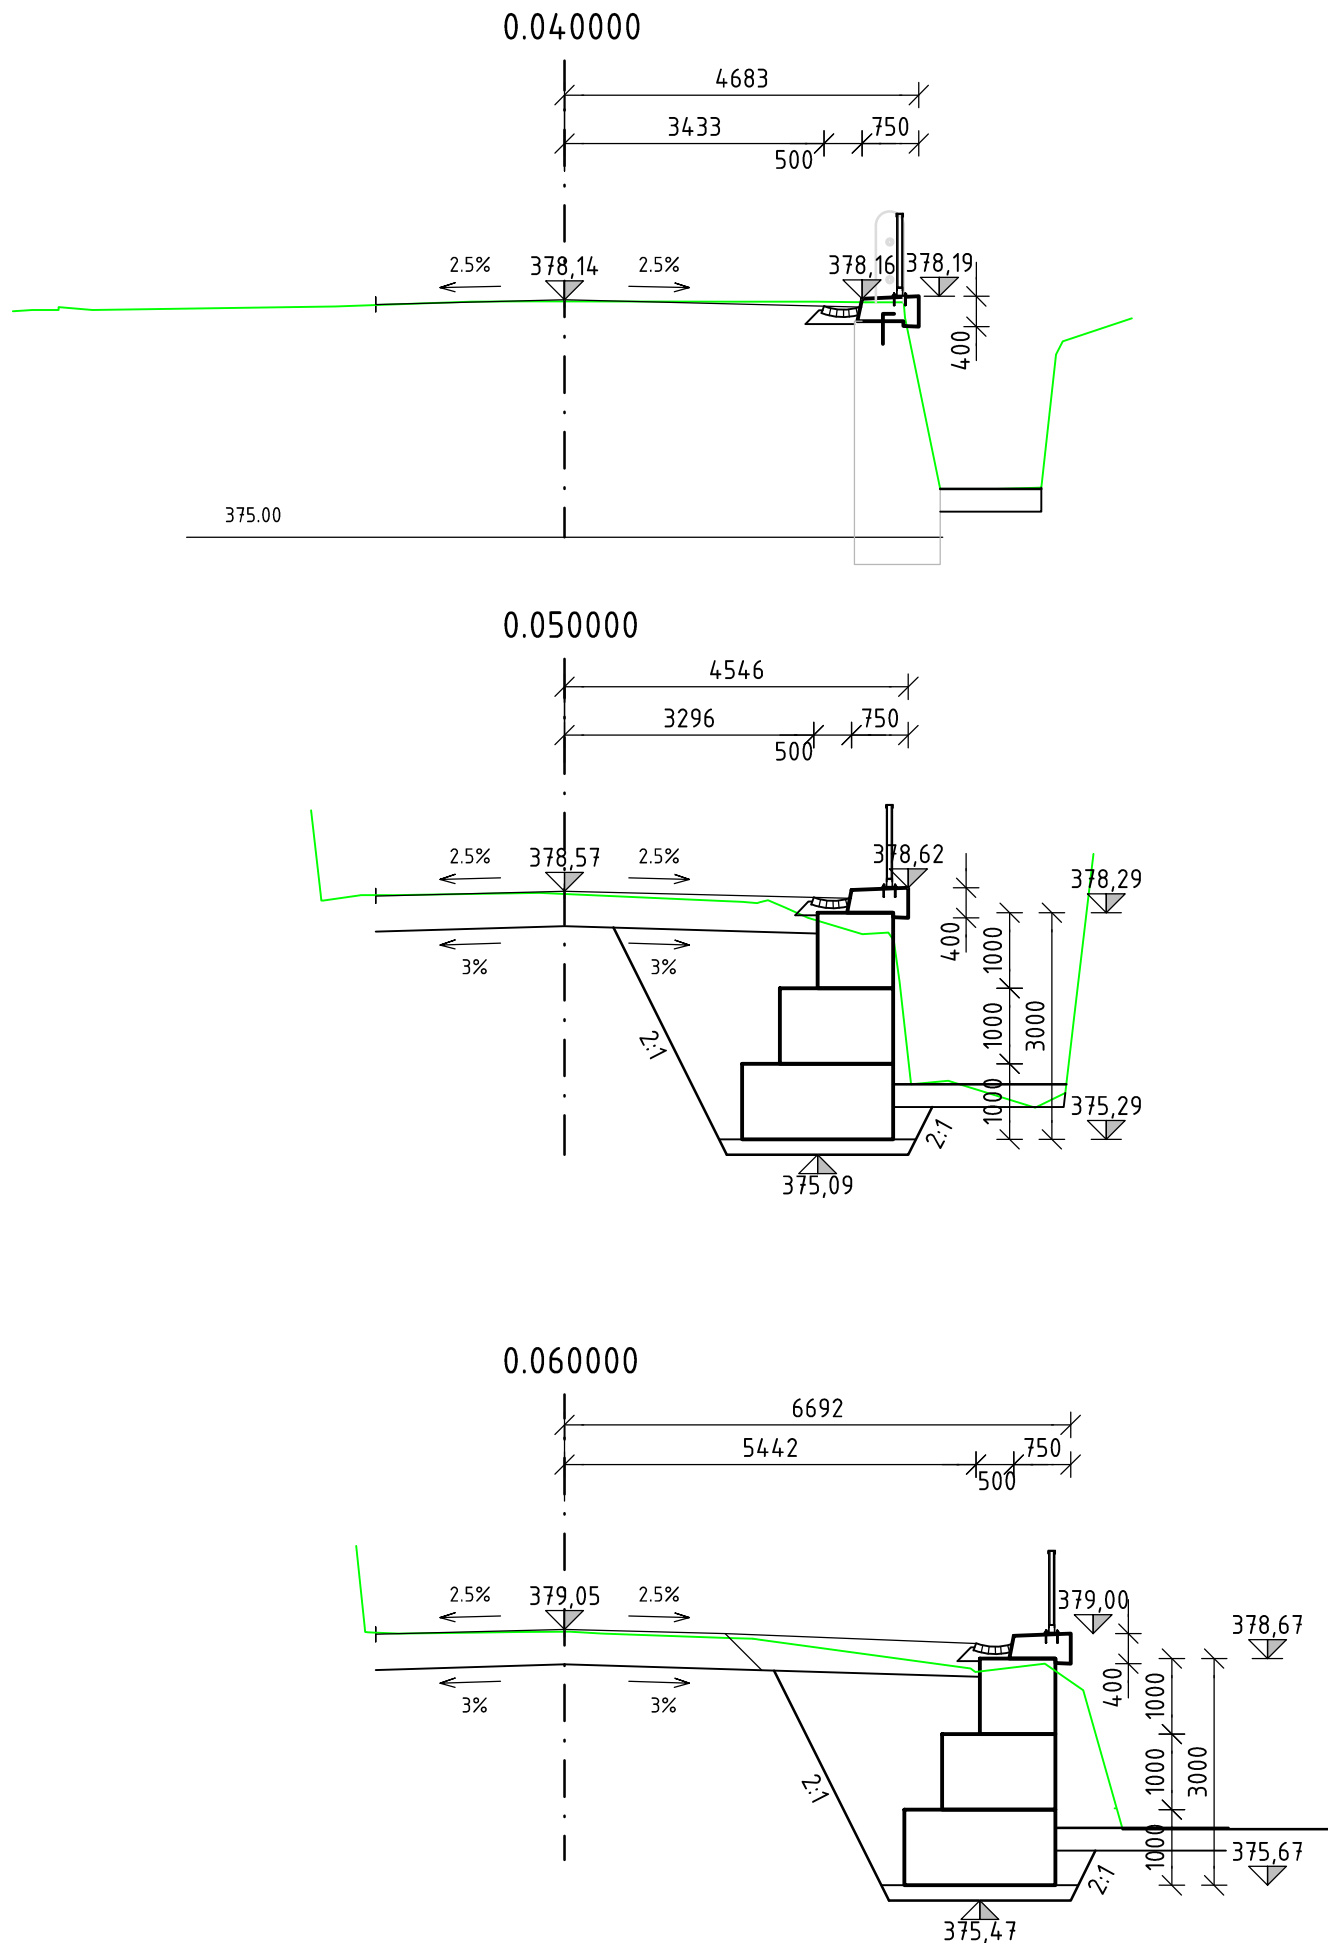

Souřadnicový systém: JTSK
Výškový systém: Bpv

Investor:



Královéhradecký kraj
Pivovarské náměstí 1245
500 03 Hradec Králové

<div>OBJEDNATEL:</div> <div> ÚDRŽBA SILNIC Královéhradeckého kraje a.s.</div> <div>ÚDRŽBA SILNIC Královéhradeckého kraje a.s. Kutnohorská 59 500 04 Hradec Králové</div>	NÁZEV AKCE: <div>III/32111 SKUHROV NAD BĚLOU - REKONSTRUKCE OPĚRNÝCH ZDÍ</div>						
	ČÁST / STAVEBNÍ OBJEKT: <div>SO 201 - OPĚRNÉ ZDI</div>						
	PŘÍLOHA: <div>PŘÍČNÉ ŘEZY - ÚSEK 1 (km 0.039 - 0.061)</div>						
<div>ZHOTOVITEL:</div> <div> M - PROJEKCE</div> <div>M - PROJEKCE s.r.o. Resslova 956/13 500 02 Hradec Králové www.m-projekce.cz</div>	VYPRACOVAL:		Ing. M. ŠEPS				PARÉ:
	ZODP. PROJEKTANT:		Ing. D. JAREŠ				
	KONTROLA:		Ing. J. EHRENBARGER				
	MĚŘÍTKO:	Č. ZAKÁZKY:	STUPEŇ:	DATUM:	ČÁST:	PŘÍLOHA:	
	1:100	17-148-02	PDPS	09/2018	C	2.2	