




PŮDORYS 1:100

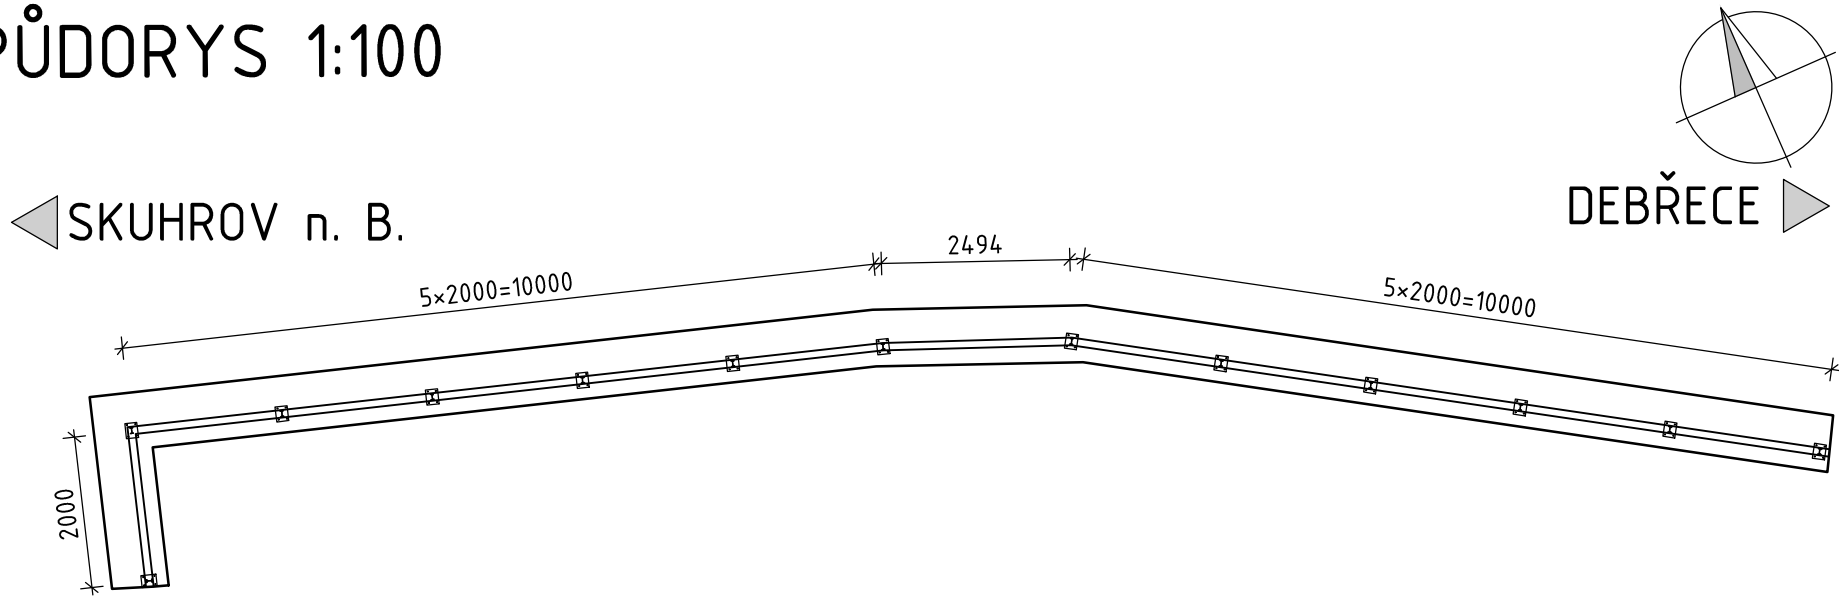


VÝPLŇ 1:20

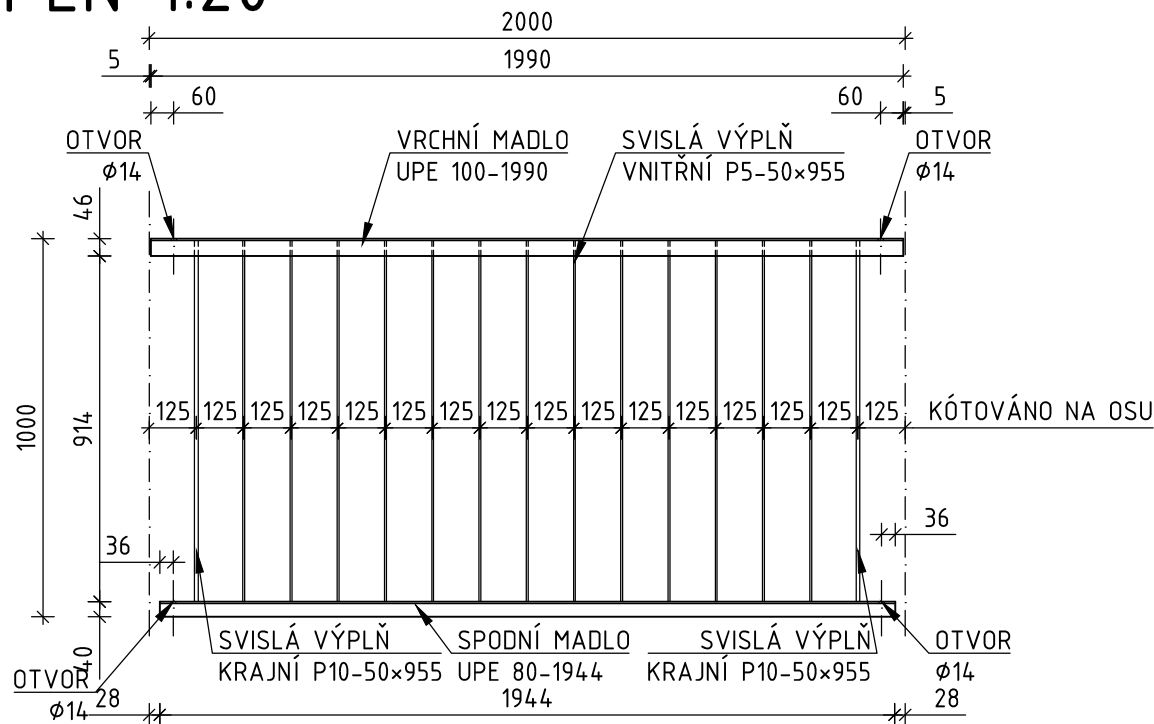


SLOUPEK 1:20

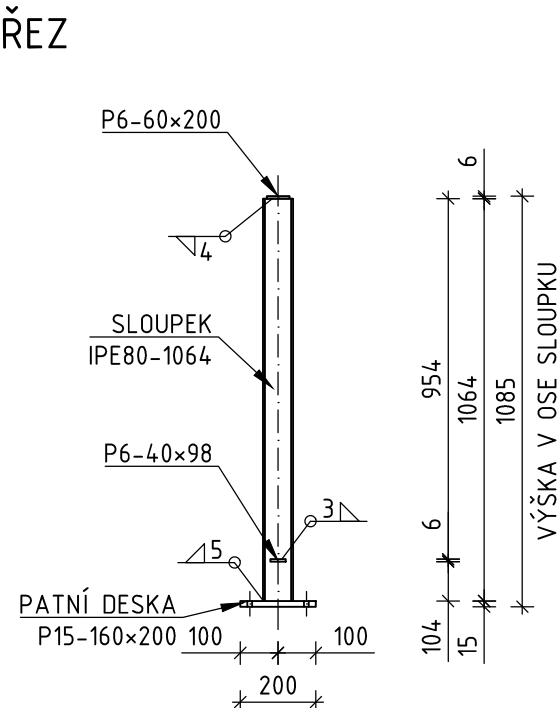

POHLED

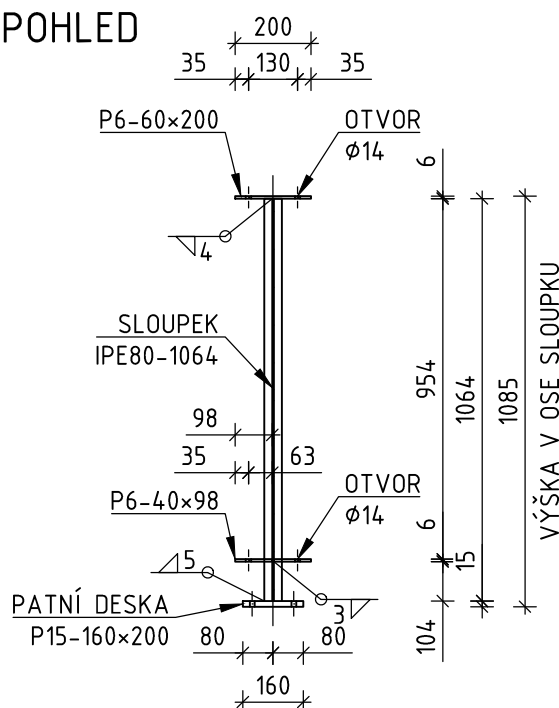

PATNÍ DESKA 1:10

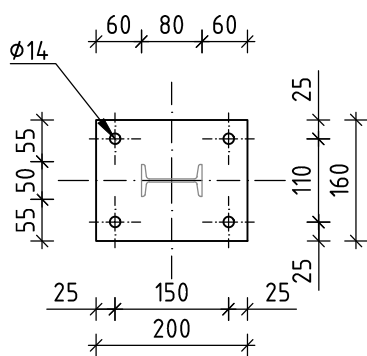


POZNÁMKY






SCHÉMA VÝPLNĚ A SLOUPKU JE POUZE PRO TYPCKÉ POLE

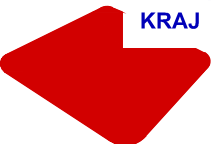Souřadnicový systém: JTSK
Výškový systém: Bpv

Investor:



Královéhradecký kraj
Pivovarské náměstí 1245
500 03 Hradec Králové

<div>OBJEDNATEL:</div> <div><p>ÚDRŽBA SILNIC Královéhradeckého kraje a.s.</p></div> <div>ÚDRŽBA SILNIC Královéhradeckého kraje a.s. Kutnohorská 59 500 04 Hradec Králové</div>	NÁZEV AKCE: <div>III/32111 SKUHROV NAD BĚLOU - REKONSTRUKCE OPĚRNÝCH ZDÍ</div>						
	ČÁST / STAVEBNÍ OBJEKT: <div>SO 201 - OPĚRNÉ ZDI</div>						
	PŘÍLOHA: <div>SCHÉMA ZÁBRADLÍ</div>						
	ZHOTOVITEL: <div><p>M - PROJEKCE s.r.o. Resslova 956/13 500 02 Hradec Králové www.m-projekce.cz</p></div>						
VYPRACOVAL:		Ing. M. ŠEPS				PARÉ:	
ZODP. PROJEKTANT:		Ing. D. JAREŠ					
KONTROLA:		Ing. J. EHRENBURGER					
MĚŘÍTKO:	Č. ZAKÁZKY:	STUPEŇ:	DATUM:	ČÁST:	PŘÍLOHA:		
1:100	17-148-02	PDPS	09/2018	C	2.4		