


-VČETNĚ 6x VODOVODNÍ PŘÍPOJKA

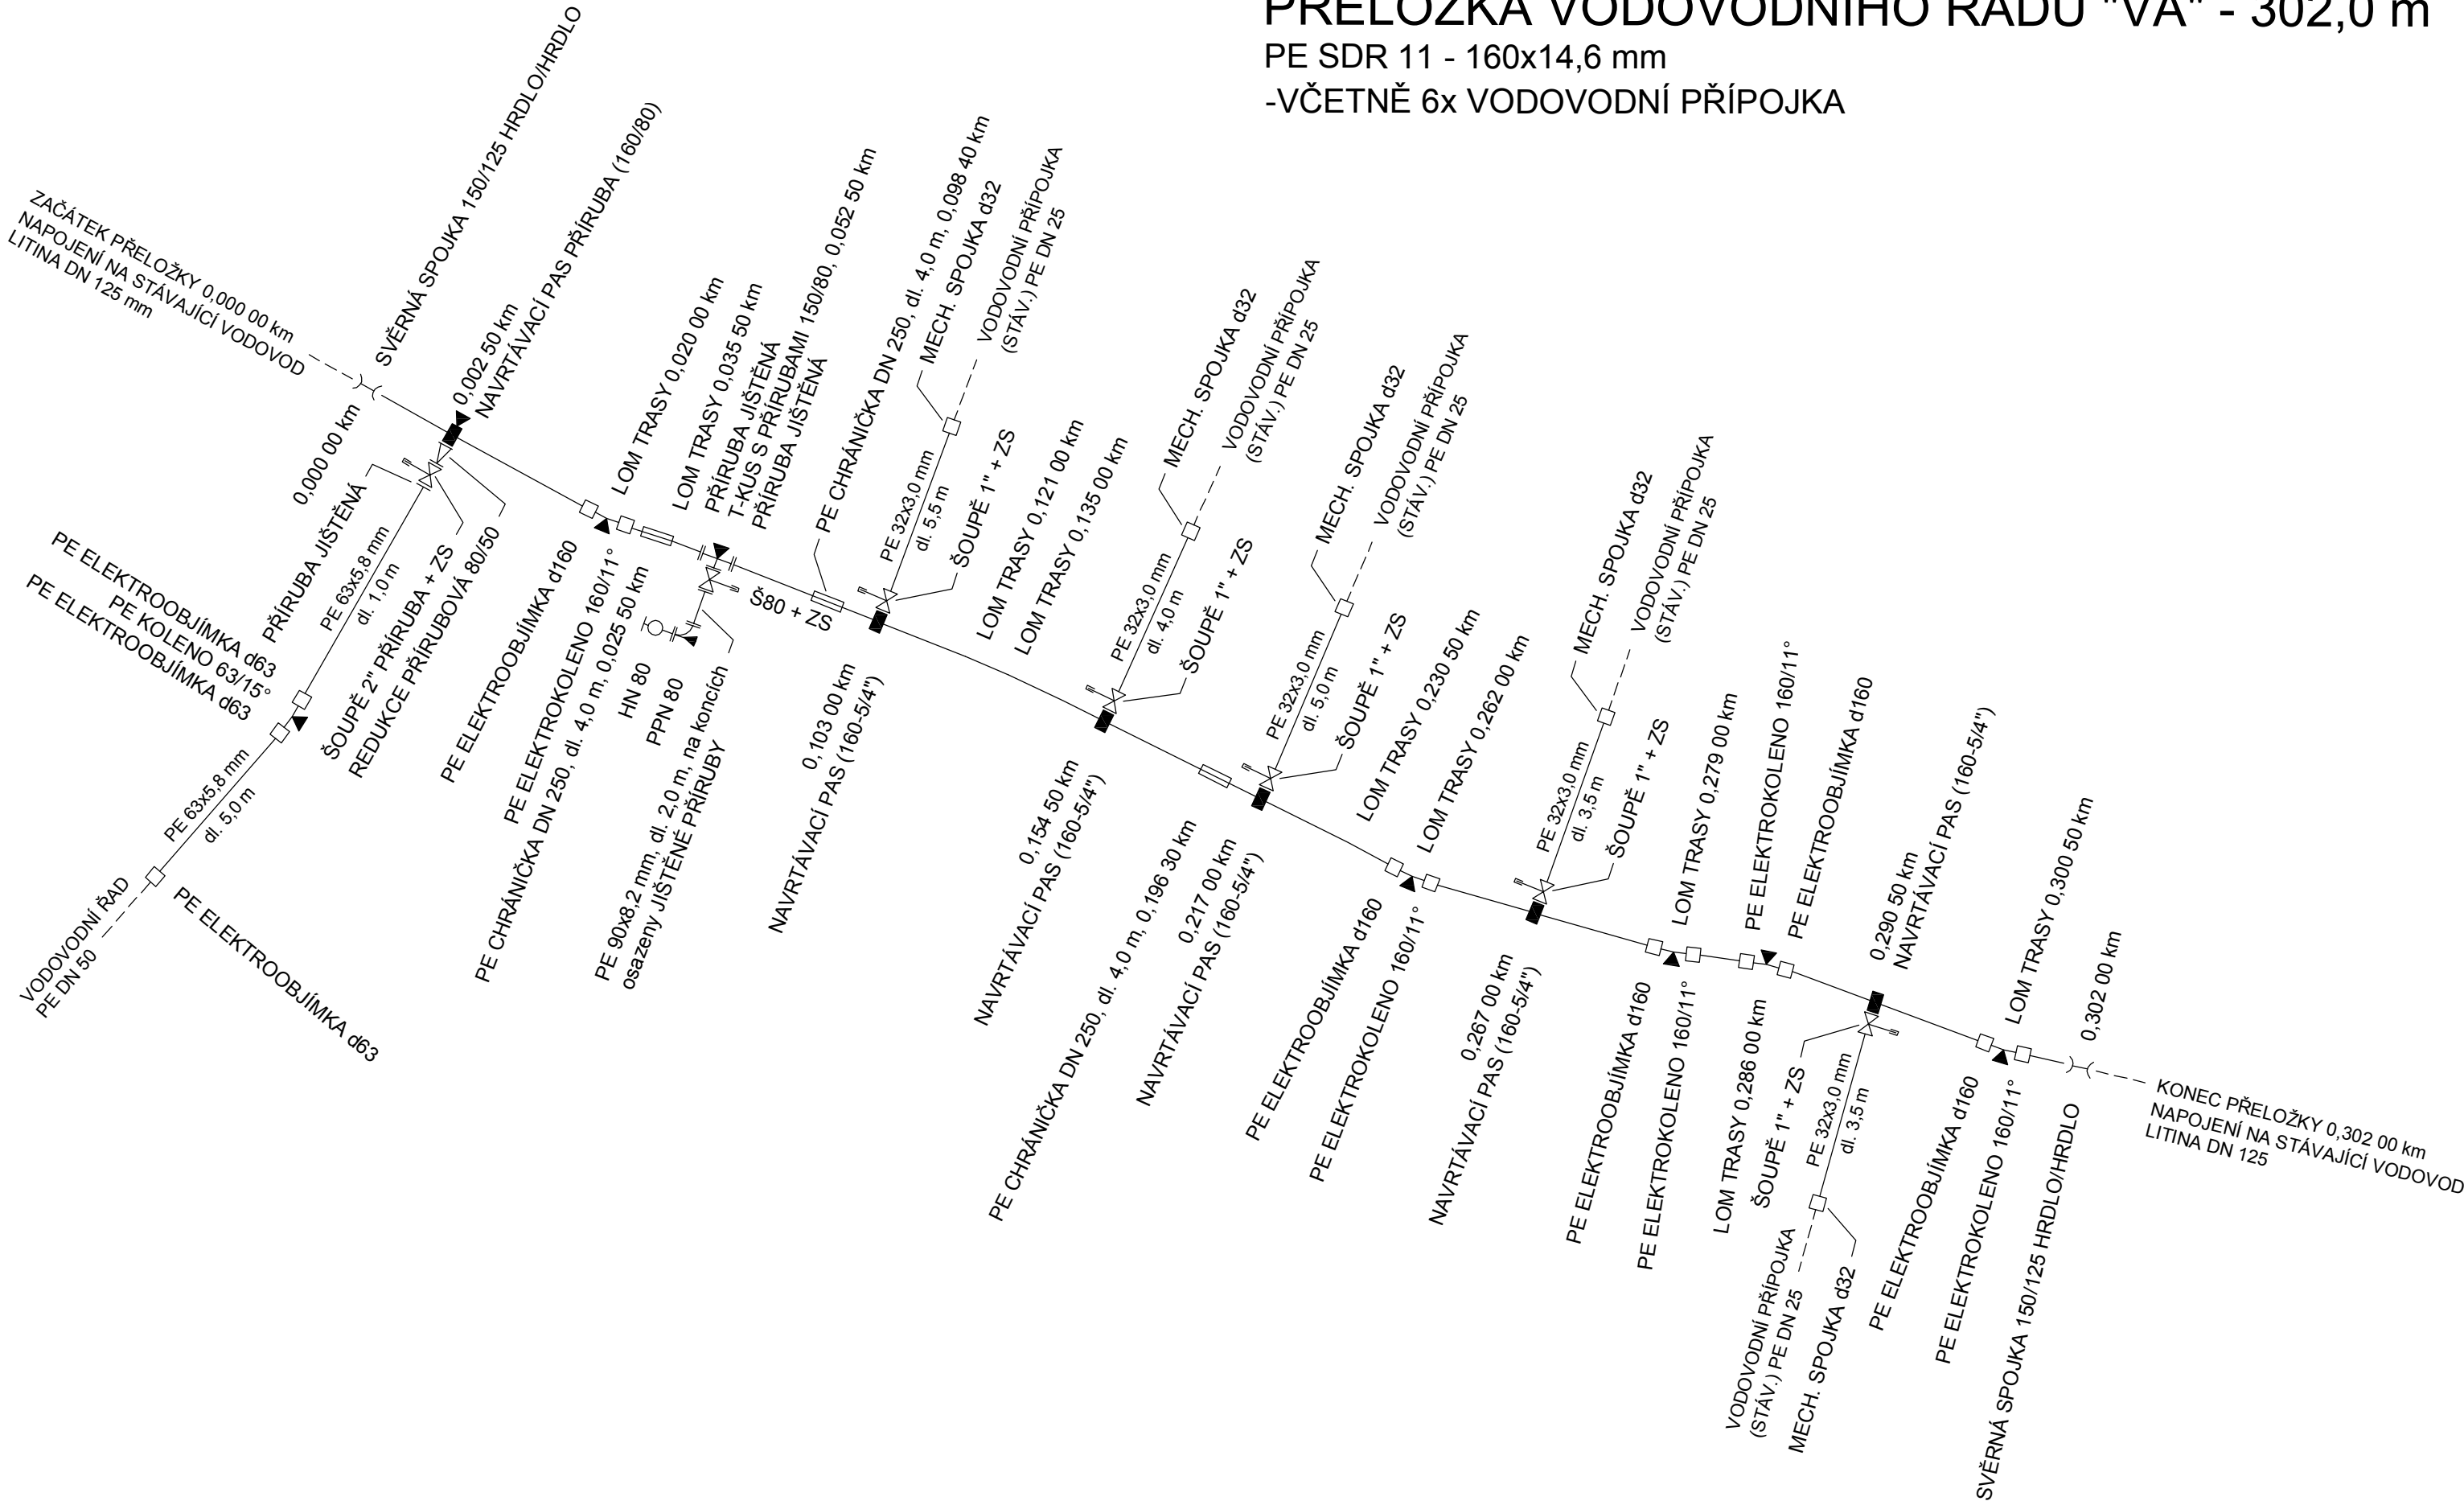

VÝPIS MATERIÁLU		MNOŽSTVÍ	VÝPIS MATERIÁLU		MNOŽSTVÍ
POTRUBÍ	PE SDR 11 - 160x14,6 mm	302,0 m	ARMATURY	LIT. NAVRTÁVACÍ PAS SE ZÁVITEM 160 - 5/4"	5 ks
	PE SDR 11 - 90x8,2 mm	2,0 m		LIT. NAVRTÁVACÍ PAS S PŘÍRUBOU 160 - 80	1 ks
	PE SDR 11 - 63x5,8 mm	6,0 m		REDUKCE PŘÍRUBOVÁ 80/50	1 ks
	PE SDR 11 - 32x3,0 mm	21,5 m		ŠOUPĚ 1" VNĚJŠÍ ZÁVIT/ISO HRDLO + ZS	5 ks
	REFLEXNÍ FOLIE	331,5 m		ŠOUPĚ 2" S PŘÍRUBAMI + ZŠ	1 ks
	VYTÝČOVACÍ KOVOVÝ VODIČ (lze součástí potrubí)	331,5 m		ŠOUPĚ DN 80 S PŘÍRUBAMI + ZS	1 ks
TVAROVKY	PE ELEKTROKOLENO d110/11°	5 ks	PODKLADNÍ DESKA POKLOPU ŠOUPĚTE	7 ks	
	PE KOLENO PRO SVAŘOVÁNÍ NA TUPO d63/15°	1 ks	LITINOVÝ POKLOP ŠOUPĚTE	7 ks	
	PE ELEKTROOBJÍMKA d160 (a' 6 m + návrh)	55 ks	HYDRANT NADZEMNÍ (DUO UZAVÍRÁNÍ) DN 80 + HYDRANTOVÝ DRÉN + ROZNÁŠECÍ DESKA + HYDRANTOVÝ POKLOP	1 ks	
	PE ELEKTROOBJÍMKA d63 (a' 6 m + návrh)	3 ks	PŘÍRUBA JIŠTĚNÁ PROTI POSUNU 50/63	1 ks	
	MECHANICKÁ SPOJKA d32	5 ks	PŘÍRUBA JIŠTĚNÁ PROTI POSUNU 80/90	2 ks	
	KOLENO PATNÍ PŘÍRUBOVÉ DN 80	1 ks	PŘÍRUBA JIŠTĚNÁ PROTI POSUNU 150/160	2 ks	
	T-KUS S PŘÍRUBAMI 150/80	1 ks	BETONOVÉ OPĚRNÉ A ZÁCHYTNÉ BLOKY	8 ks	
	SVĚRNÁ SPOJKA RED. HRDLO/HRDLO 160/125	2 ks	OCHRANNÁ BANDÁŽ PŘÍRUBOVÉHO SPOJE	9 ks	
			+		

Souřadnicový systém: JTSK  
Výškový systém: Bpv

Investor:



**Královéhradecký kraj**  
Pivovarské náměstí 1245  
500 03 Hradec Králové

OBJEDNATEL:	NÁZEV AKCE:					
<div> <b>M - PROJEKCE</b></div> M - PROJEKCE s.r.o. Resslova 956/13 500 02 Hradec Králové www.m-projekce.cz	III/32111 SKUHROV NAD BĚLOU - REKONSTRUKCE OPĚRNÝCH ZDÍ					
	STAVEBNÍ OBJEKT:					
	SO 301 - PŘELOŽKA VODOVODU					
ZHOTOVITEL:	PŘÍLOHA:					
	Kladečské schéma					
	VYPRACOVAL:				Martin Kalmus, Ing. Jan Kott	PARÉ:
	ZODP. PROJEKTANT:				Petr Studený, DiS.	
	KONTROLA:				Petr Studený, DiS.	
MK PROFI Hradec Králové s.r.o. Brněnská 700/25 500 06 Hradec Králové	MĚŘITKO:	Č. ZAKÁZKY:	STUPEŇ:	DATUM:	ČÁST:	PŘÍLOHA:
	-	17-148-02	DÚR+DSP	5/2018	C	D.4