

KŘÍŽOVATKA
III/32111 a II/321

DEBŘECE
III/32111

SKLONOVÉ POMĚRY:

MĚŘÍTKA:
1: 1000., 1: 100.

DRENÁŽE:

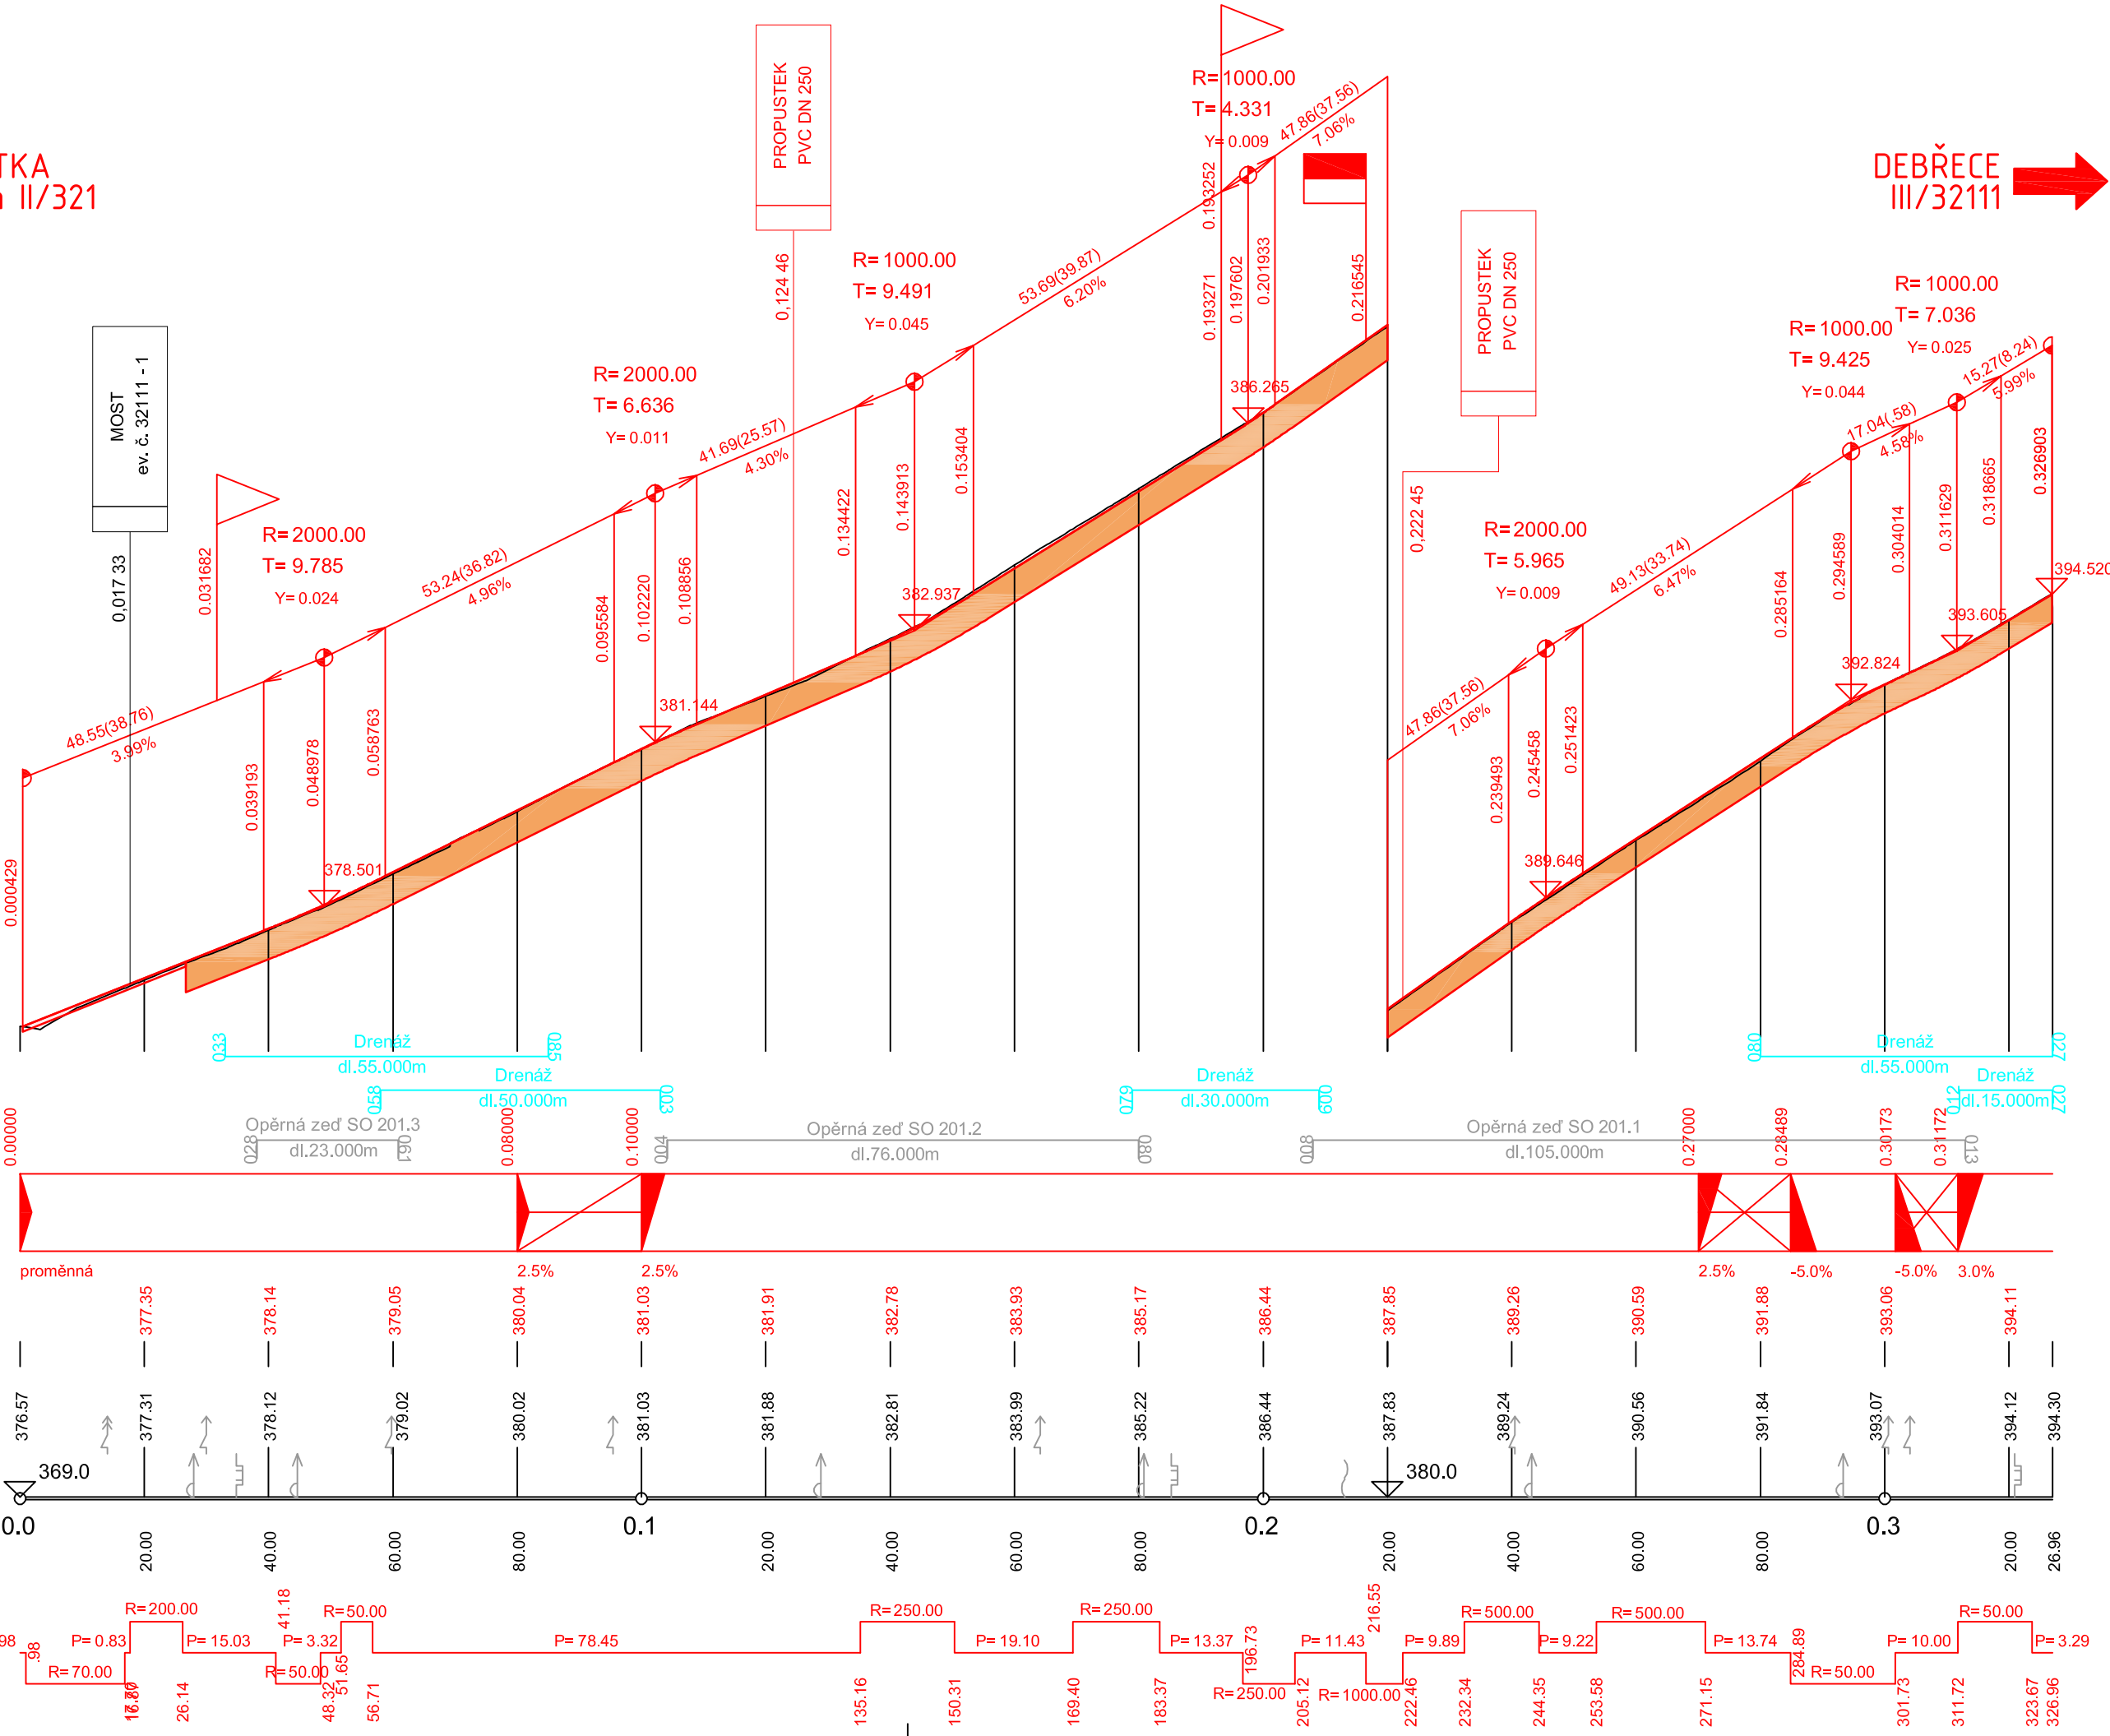
OPĚRNÉ ZDI:

KÓTY NIVELETY:

KÓTY TERÉNU:
INŽENÝRSKÉ SÍTĚ NADZ. :
INŽENÝRSKÉ SÍTĚ PODZ. :
SROVNÁVACÍ ROVINA:

STANIČENÍ:

SMĚROVÉ POMĚRY:



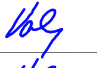
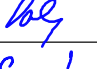
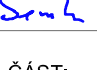


Souřadnicový systém: JTSK
Výškový systém: Bpv

Investor:

KRÁLOVÉHRADECKÝ
KRAJ

Královéhradecký kraj
Píčovské náměstí 1245
500 03 Hradec Králové

<div>OBJEDNATEL:</div> <div> ÚDRŽBA SILNIC Královéhradeckého kraje a.s.</div> <div>ÚDRŽBA SILNIC Královéhradeckého kraje a.s. Kutnohorská 59 500 04 Hradec Králové</div> <div>ZHOTOVITEL:</div> <div> M - PROJEKCE</div> <div>M - PROJEKCE s.r.o. Resslova 956/13 500 02 Hradec Králové www.m-projekce.cz</div>	NÁZEV AKCE: III/32111 SKUHROV NAD BĚLOU - REKONSTRUKCE OPĚRNÝCH ZDÍ		
	STAVEBNÍ OBJEKT: SO 101 - ÚPRAVA SILNICE III/32111		
	PŘÍLOHA: PODÉLNÝ PROFIL		
	VYPRACOVAL: Ing. D. VALA		PARÉ:
ZODP. PROJEKTANT:	Ing. D. VALA		
KONTROLA:	D. SENOHRÁBEK DiS.		
MĚŘÍTKO:	Č. ZAKÁZKY:	STUPEŇ:	
1:1000/100	17-148-02	PDPS	DATUM:
			09/2018
			ČÁST:
			C
			PŘÍLOHA:
			3