


VZOROVÝ PŘÍČNÝ ŘEZ 1:50

NEZAPAŽENÝ ÚSEK

SKUHROV n. B.

DEBŘECE

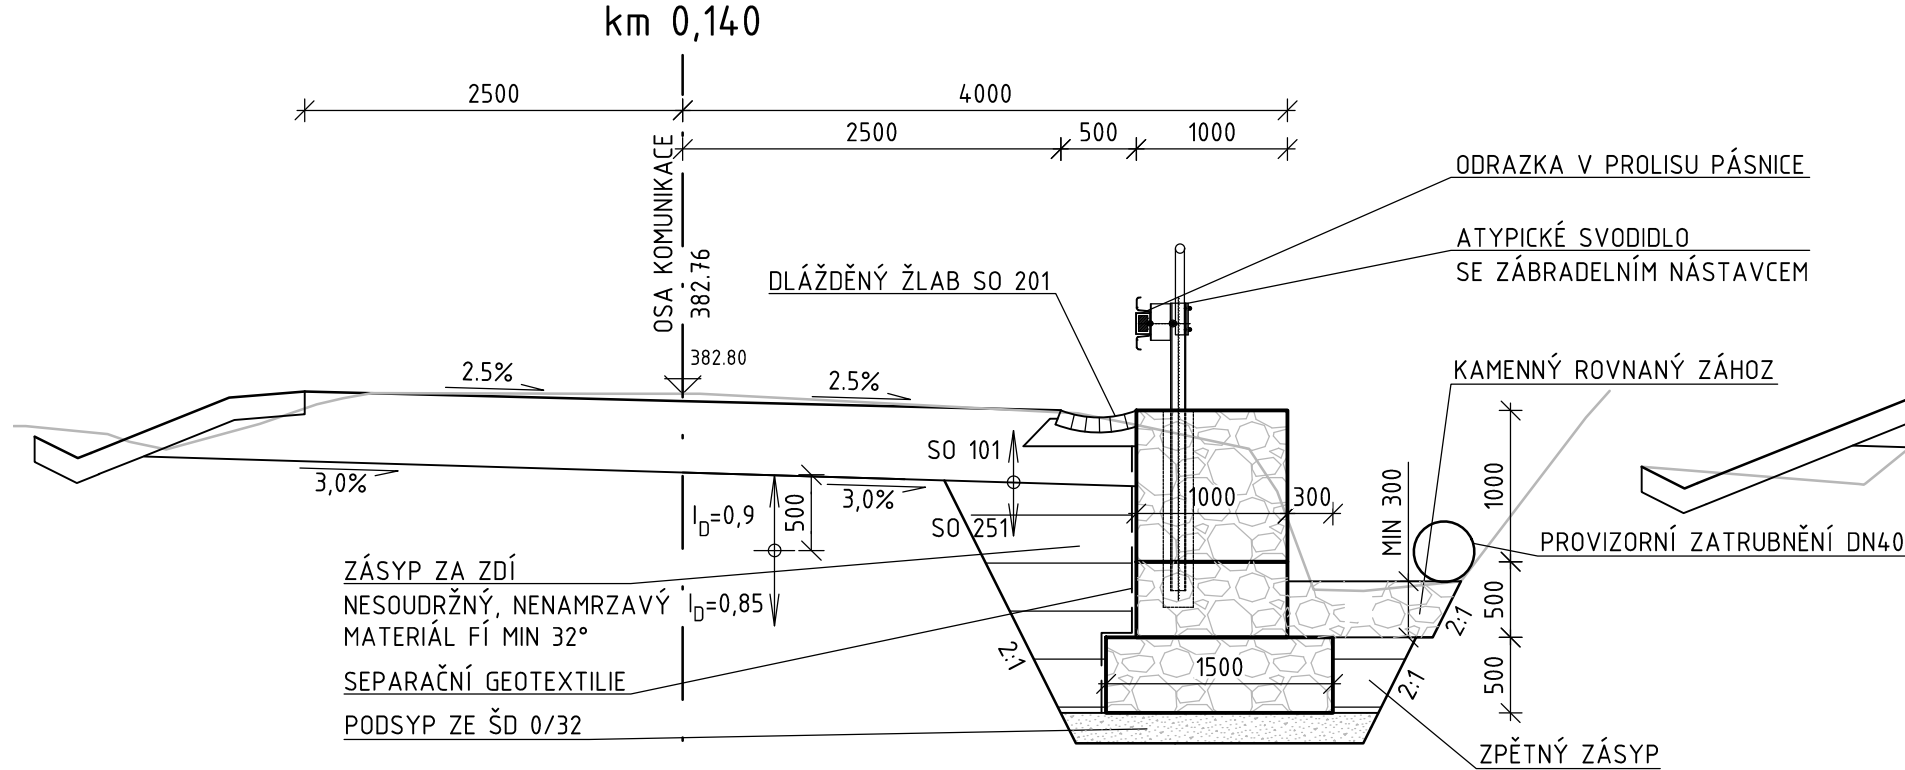


VZOROVÝ PŘÍČNÝ ŘEZ 1:50

ZAPAŽENÝ ÚSEK

SKUHROV n. B.

DEBŘECE

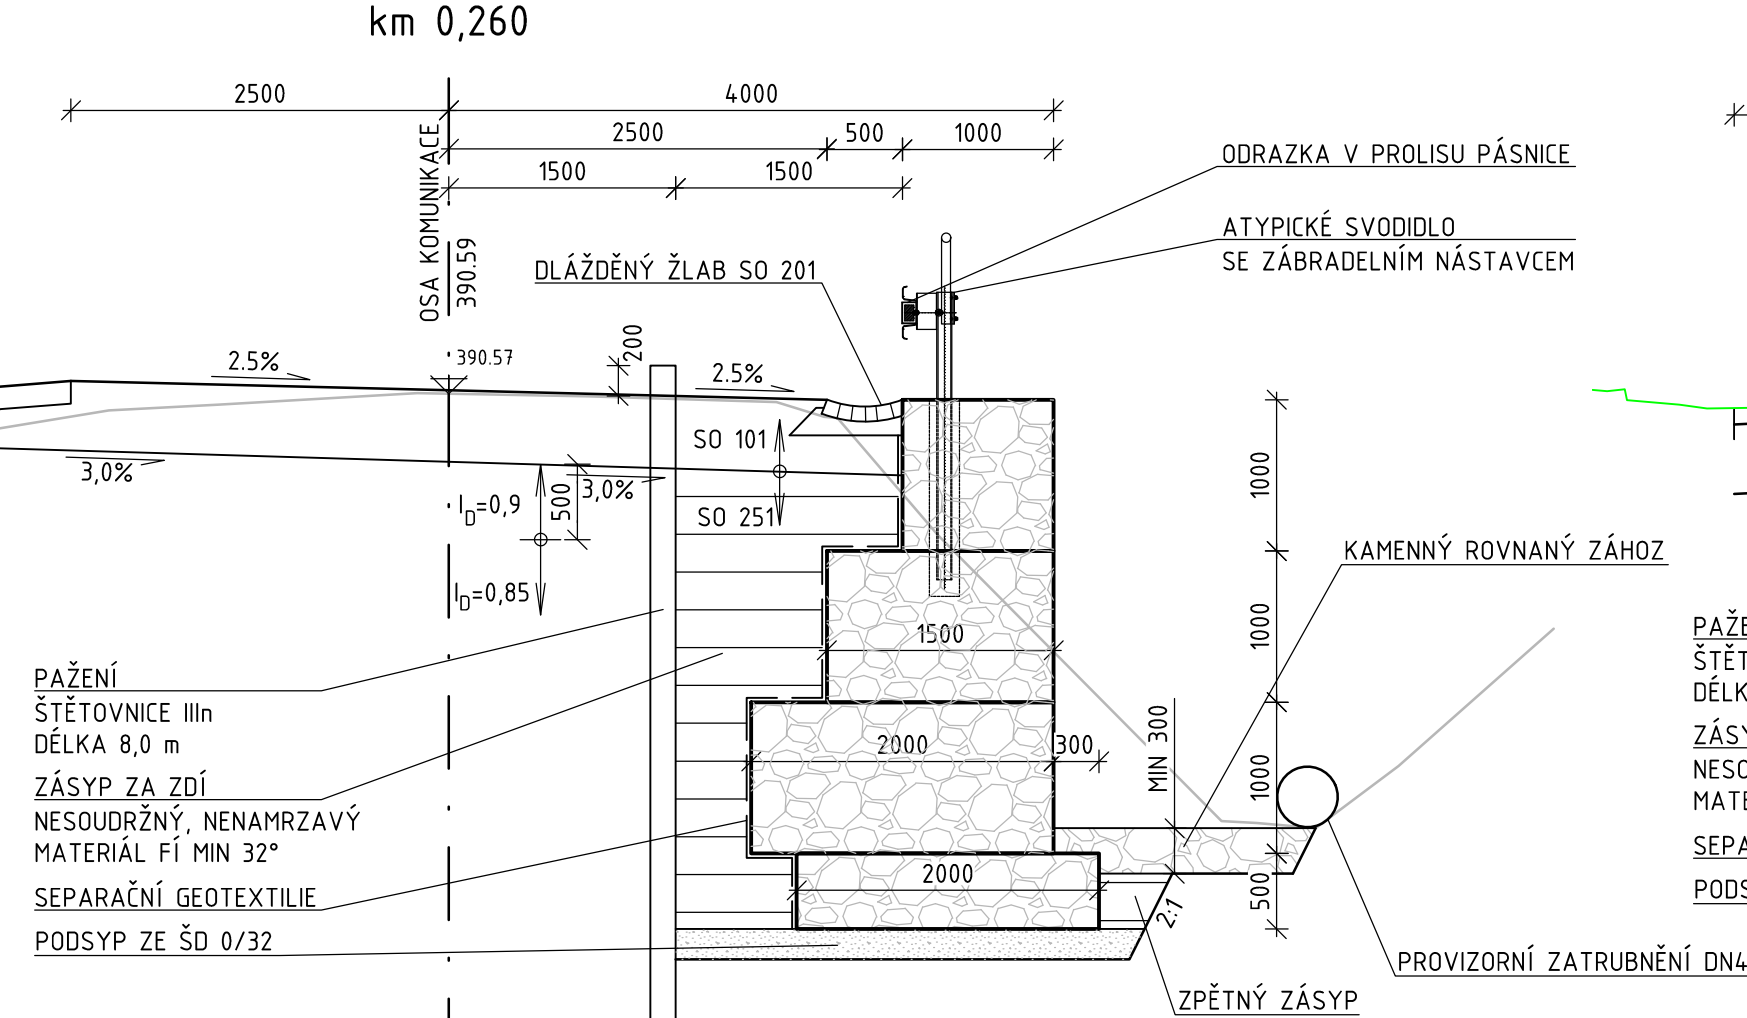


VZOROVÝ PŘÍČNÝ ŘEZ 1:50

ŘEZ LÁVKOU

SKUHROV n. B.

DEBŘECE

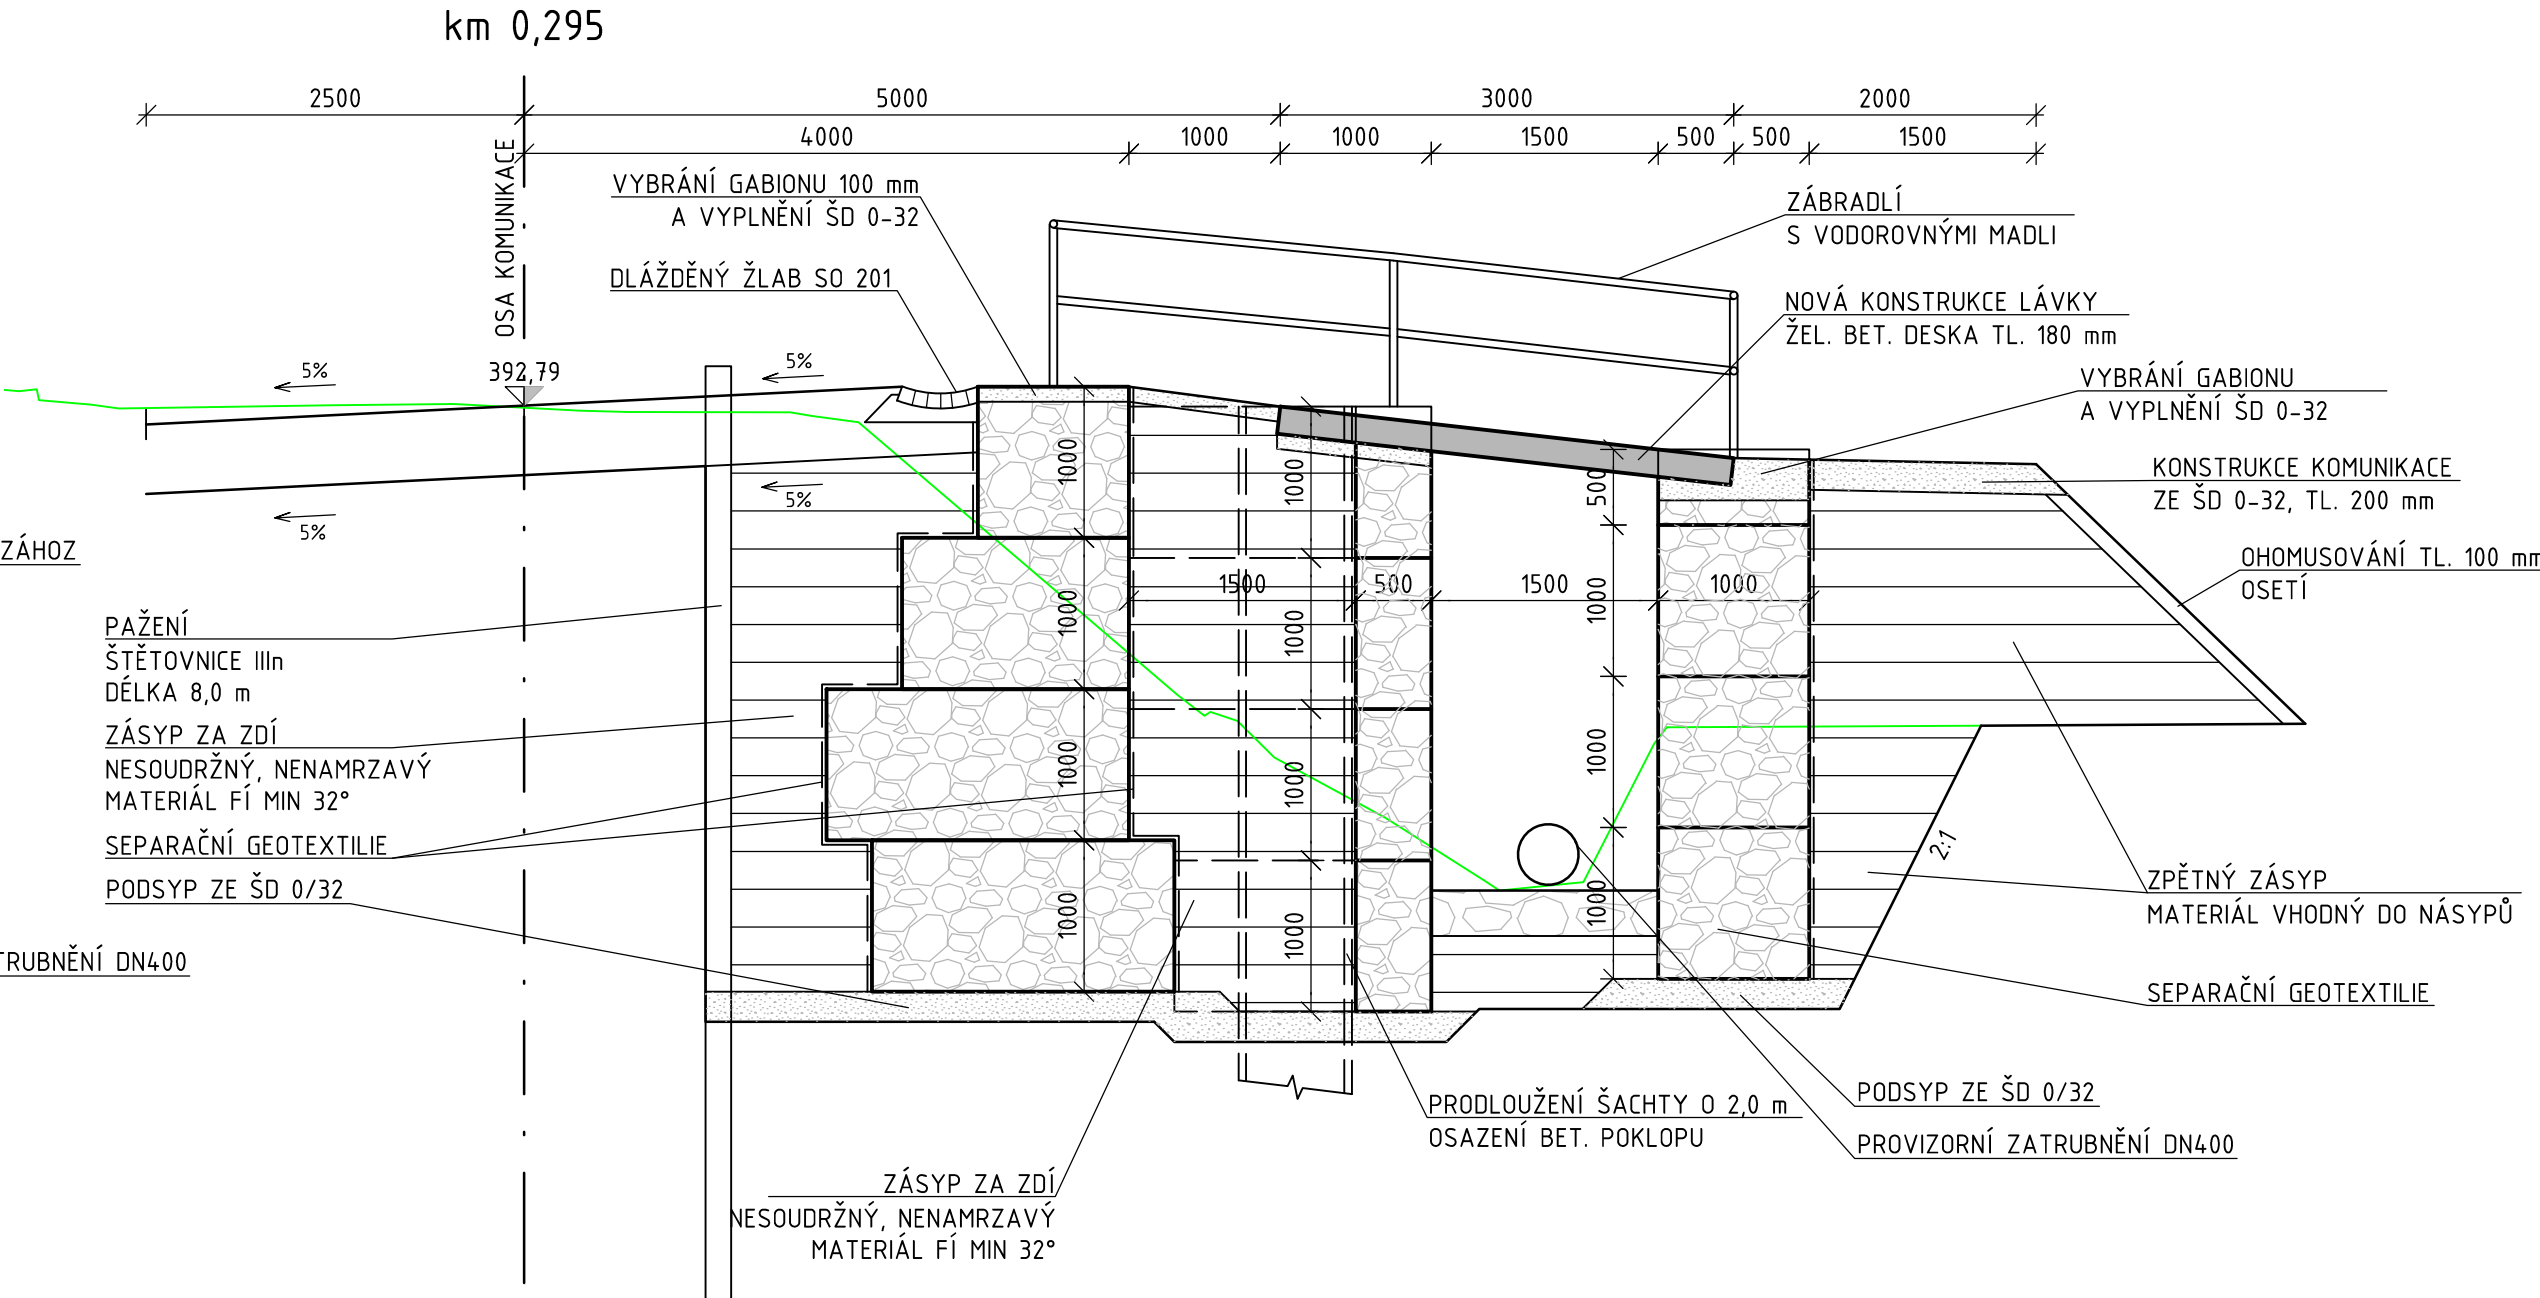


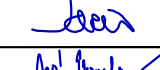



Souřadnicový systém: JTSK
Výškový systém: Bpv

Investor:



Královéhradecký kraj
Pivovarské náměstí 1245
500 03 Hradec Králové

<div>OBJEDNATEL:  ÚDRŽBA SILNIC Královéhradeckého kraje a.s. Kutnohorská 59 500 04 Hradec Králové</div> <div>ZHOTOVITEL:  M - PROJEKCE s.r.o. Reslsova 958/13 500 02 Hradec Králové www.m-projekce.cz</div>	NÁZEV AKCE: III/32111 SKUHROV NAD BĚLOU - REKONSTRUKCE OPĚRNÝCH ZDÍ			
	ČÁST / STAVEBNÍ OBJEKT: SO 201 - OPĚRNÉ ZDÍ			
	PŘÍLOHA: VZOROVÉ PŘÍČNÉ ŘEZY - ÚSEK 3 (km 0.208 - 0.313)			
	VYPRACOVAL:	Ing. M. KUBÍN		PARÉ:
	ZODP. PROJEKTANT:	Ing. D. JARĚŠ		
	KONTROLA:	Ing. J. EHRENBEBERGER		
	MĚŘÍTKO:	Č. ZAKÁZKY:	STUPEŇ:	DATUM:
	1:50	17-148-02	PDPS	09/2018
		ČÁST:	PŘÍLOHA:	
		C	4.2	