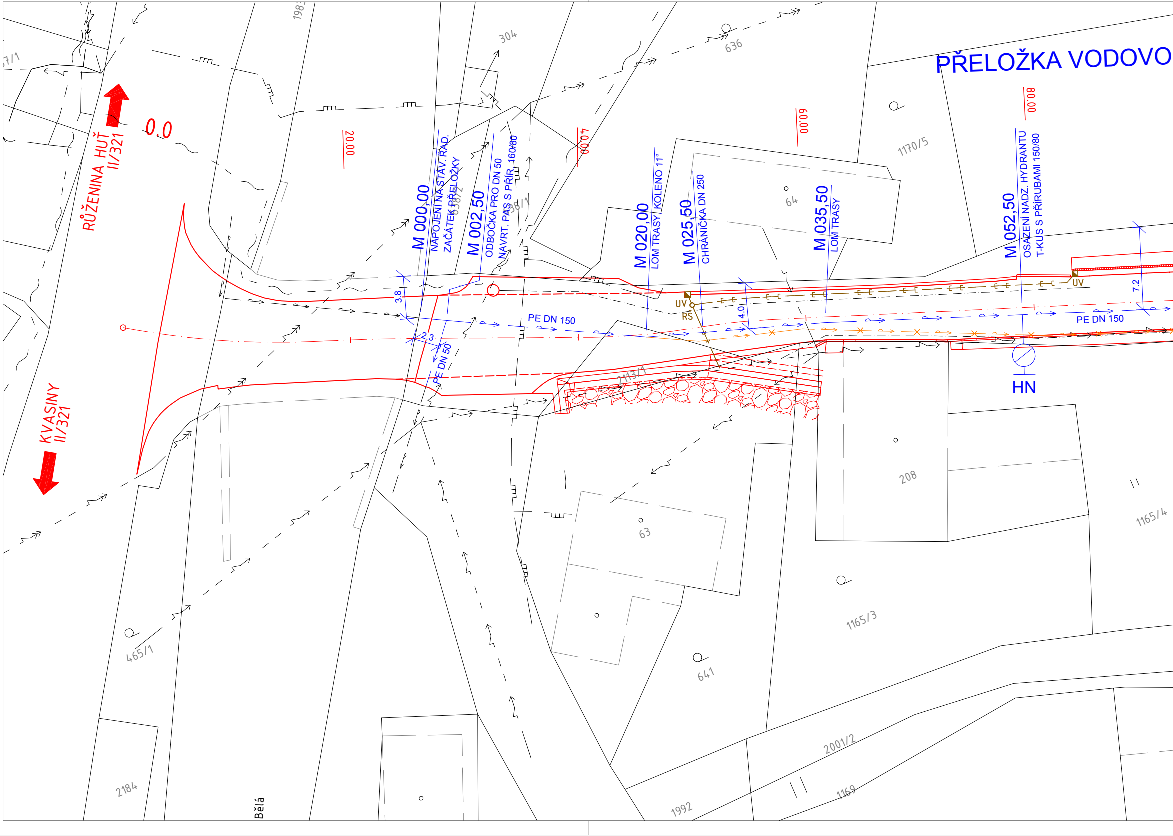
PŘELOŽKA VODOVO
RŮŽENINA HUŤ
II/321
KVASINY
II/321
0.0
20.00
40.00
60.00
80.00
M 000,00
NAPOJENÍ NA STÁV. ŘAD.
ZAČÁTEK PŘELOŽKY
M 002,50
ODBOČKA PRO DN 50
NAVRT. PAS S PŘÍR. 160/80
M 020,00
LOM TRASY KOLENO 11°
M 025,50
CHRÁNIČKA DN 250
M 035,50
LOM TRASY
M 052,50
OSAZENÍ NADZ. HYDRANTU
T-KUS S PŘÍRUBAMI 150/80
PE DN 150
PE DN 150
PE DN 50
UV
UV
RŠ
HN
3.8
2.3
4.0
7.2
7/1
1983
304
636
1170/5
64
638/2
638/1
2113/1
208
1165/4
63
1165/3
641
465/1
2184
2001/2
1169
1992
Bělá

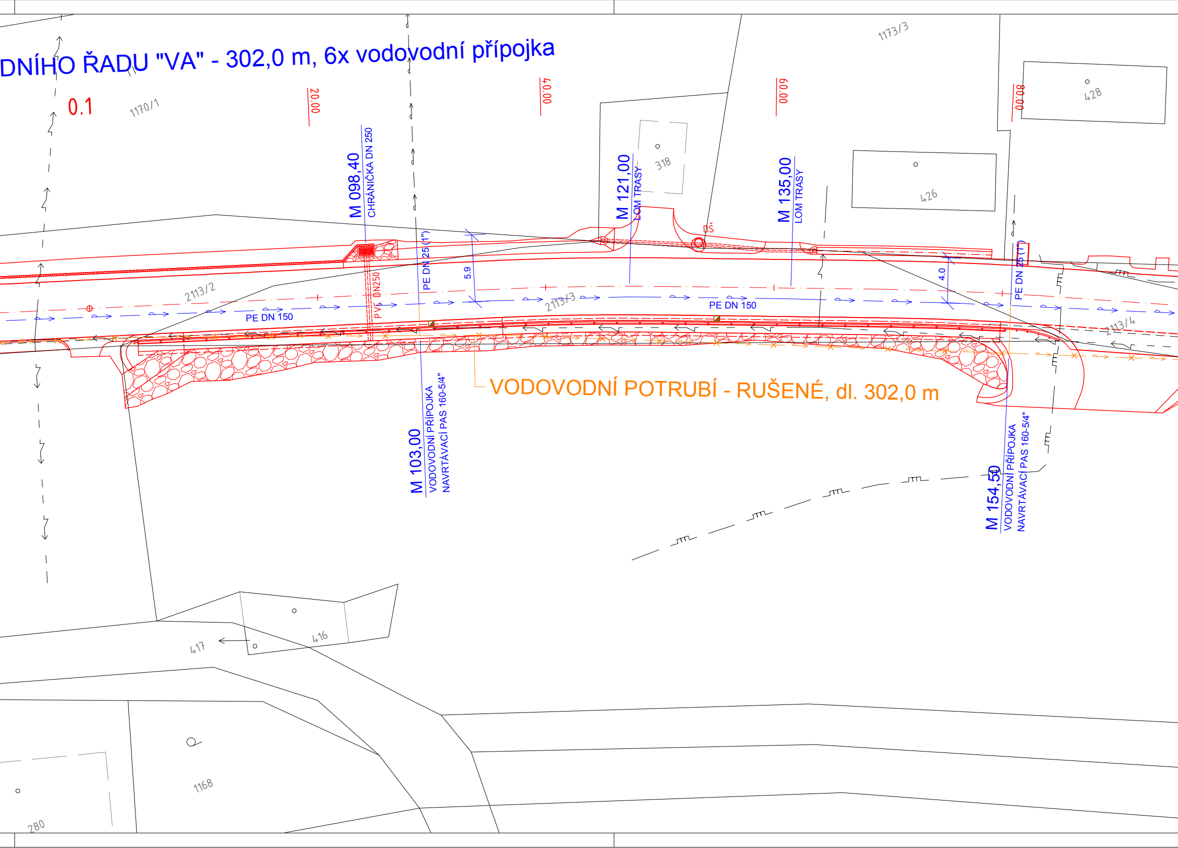
DNÍHO ŘADU "VA" - 302,0 m, 6x vodovodní přípojka
0.1
1170/1
20.00
40.00
60.00
80.00
1173/3
428
318
426
M 098,40
CHRÁNIČKA DN 250
M 121,00
LOM TRASY
M 135,00
LOM TRASY
DŠ
PE DN 25 (1")
5.9
4.0
PE DN 25 (1")
PVC DN250
2113/2
2113/3
2113/4
PE DN 150
PE DN 150
VODOVODNÍ POTRUBÍ - RUŠENÉ, dl. 302,0 m
M 103,00
VODOVODNÍ PŘÍPOJKA
NAVRTÁVACÍ PAS 160-5/4"
M 154,50
VODOVODNÍ PŘÍPOJKA
NAVRTÁVACÍ PAS 160-5/4"
417
416
1168
280

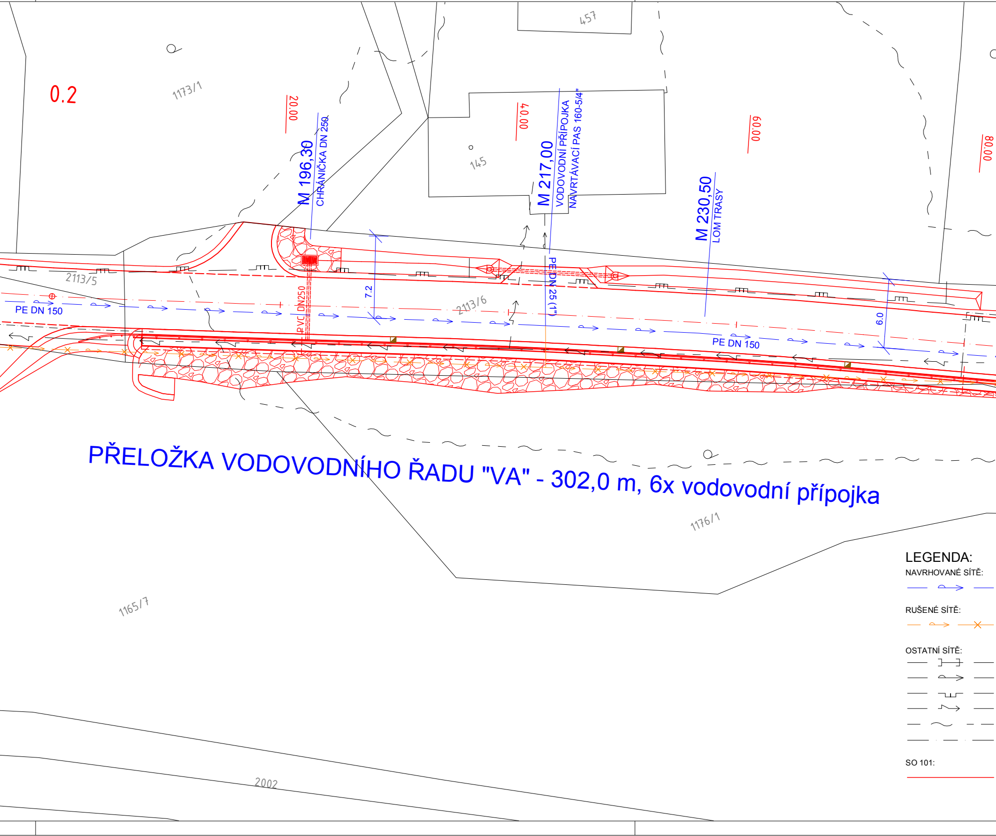
0.2
1173/1
20.00
40.00
60.00
80.00
457
145
M 196,30
CHRÁNIČKA DN 250
M 217,00
VODOVODNÍ PŘÍPOJKA
NAVRTÁVACÍ PAS 160-5/4"
M 230,50
LOM TRASY
2113/5
2113/6
PE DN 150
PVC DN250
7.2
PE DN 25 (1")
PE DN 150
6.0
PŘELOŽKA VODOVODNÍHO ŘADU "VA" - 302,0 m, 6x vodovodní přípojka
1176/1
1165/7
2002
LEGENDA:
NAVRHOVANÉ SÍTĚ:
RUŠENÉ SÍTĚ:
OSTATNÍ SÍTĚ:
SO 101:

PŘELOŽKA VODOVODNÍHO ŘADU "VA" - 302,0 m
PE SDR 11 - 160x14,6 mm
-VČETNĚ 6x VODOVODNÍ PŘÍPOJKA

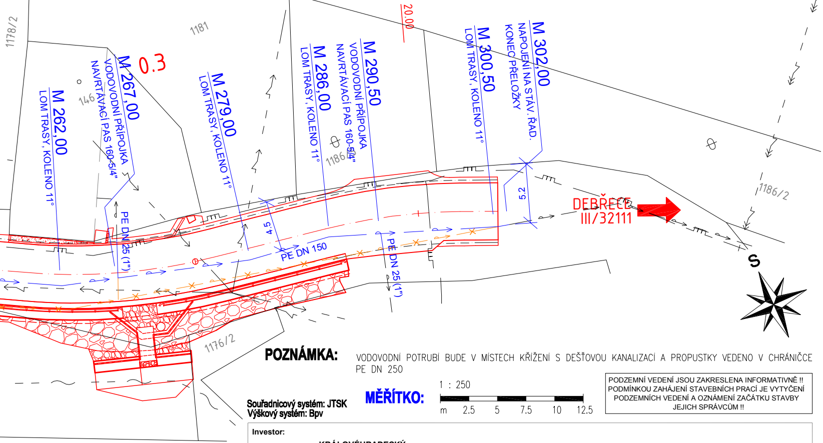
1178/2
1181
1186/1
146
0.3
M 262,00
LOM TRASY, KOLENO 11°
M 267,00
VODOVODNÍ PŘÍPOJKA
NAVRTÁVACÍ PAS 160-5/4"
M 279,00
LOM TRASY, KOLENO 11°
M 286,00
LOM TRASY, KOLENO 11°
1186/4
M 290,50
VODOVODNÍ PŘÍPOJKA
NAVRTÁVACÍ PAS 160-5/4"
20.00
M 300,50
LOM TRASY, KOLENO 11°
M 302,00
NAPOJENÍ NA STÁV. ŘAD.
KONEC PŘELOŽKY
5.2
4.5
PE DN 25 (1")
PE DN 150
PE DN 25 (1")
DEBŘECE
III/32111
1186/2
S
1176/2

POZNÁMKA: VODOVODNÍ POTRUBÍ BUDE V MÍSTECH KŘÍŽENÍ S DEŠŤOVOU KANALIZACÍ A PROPUSTKY VEDENO V CHRÁNIČCE PE DN 250

Souřadnicový systém: JTSK
Výškový systém: Bpv

MĚŘÍTKO: 1 : 250

m 2.5 5 7.5 10 12.5

PODZEMNÍ VEDENÍ JSOU ZAKRESLENA INFORMATIVNĚ !!
PODMÍNKOU ZAHÁJENÍ STAVEBNÍCH PRACÍ JE VYTYČENÍ
PODZEMNÍCH VEDENÍ A OZNÁMENÍ ZAČÁTKU STAVBY
JEJICH SPRÁVCŮM !!

VODOVODNÍ ŘAD

VODOVODNÍ ŘAD - RUŠENÝ

DEŠŤOVÁ KANALIZACE
VODOVODNÍ ŘAD
NTL PLYNOVOD
ELEKTRICKÉ VEDENÍ
SDĚLOVACÍ VEDENÍ
DRENÁŽ KOMUNIKACE

REKONSTRUKCE (viz stavební část PD)

Investor:

KRÁLOVÉHRADECKÝ KRAJ

Královéhradecký kraj
Pivovarské náměstí 1245
500 03 Hradec Králové

OBJEDNATEL:

M - PROJEKCE

M - PROJEKCE s.r.o.
Resslova 956/13
500 02 Hradec Králové
www.m-projekce.cz

NÁZEV AKCE:
III/32111 SKUHROV NAD BĚLOU - REKONSTRUKCE OPĚRNÝCH ZDÍ

STAVEBNÍ OBJEKT:
SO 301 - PŘELOŽKA VODOVODU

PŘÍLOHA:
Situace s vytyčením a dotčenými pozemky

ZHOTOVITEL:

MK PROFI
Hradec Králové s.r.o.
Brněnská 700/25
500 06 Hradec Králové

VYPRACOVAL: Martin Kalmus, Ing. Jan Kott

ZODP. PROJEKTANT: Petr Studený, DiS.

KONTROLA: Petr Studený, DiS.

PARÉ:

MĚŘÍTKO:	Č. ZAKÁZKY:	STUPEŇ:	DATUM:	ČÁST:	PŘÍLOHA:
1:250	17-148-02	DÚR+DSP	5/2018	C	D.2