


Přehledná situace - M 1 : 50 000






Silnice III/32111 Skuhrov nad Bělou - Rekonstrukce opěrných zdí  
K.ú. Skuhrov nad Bělou [749109]

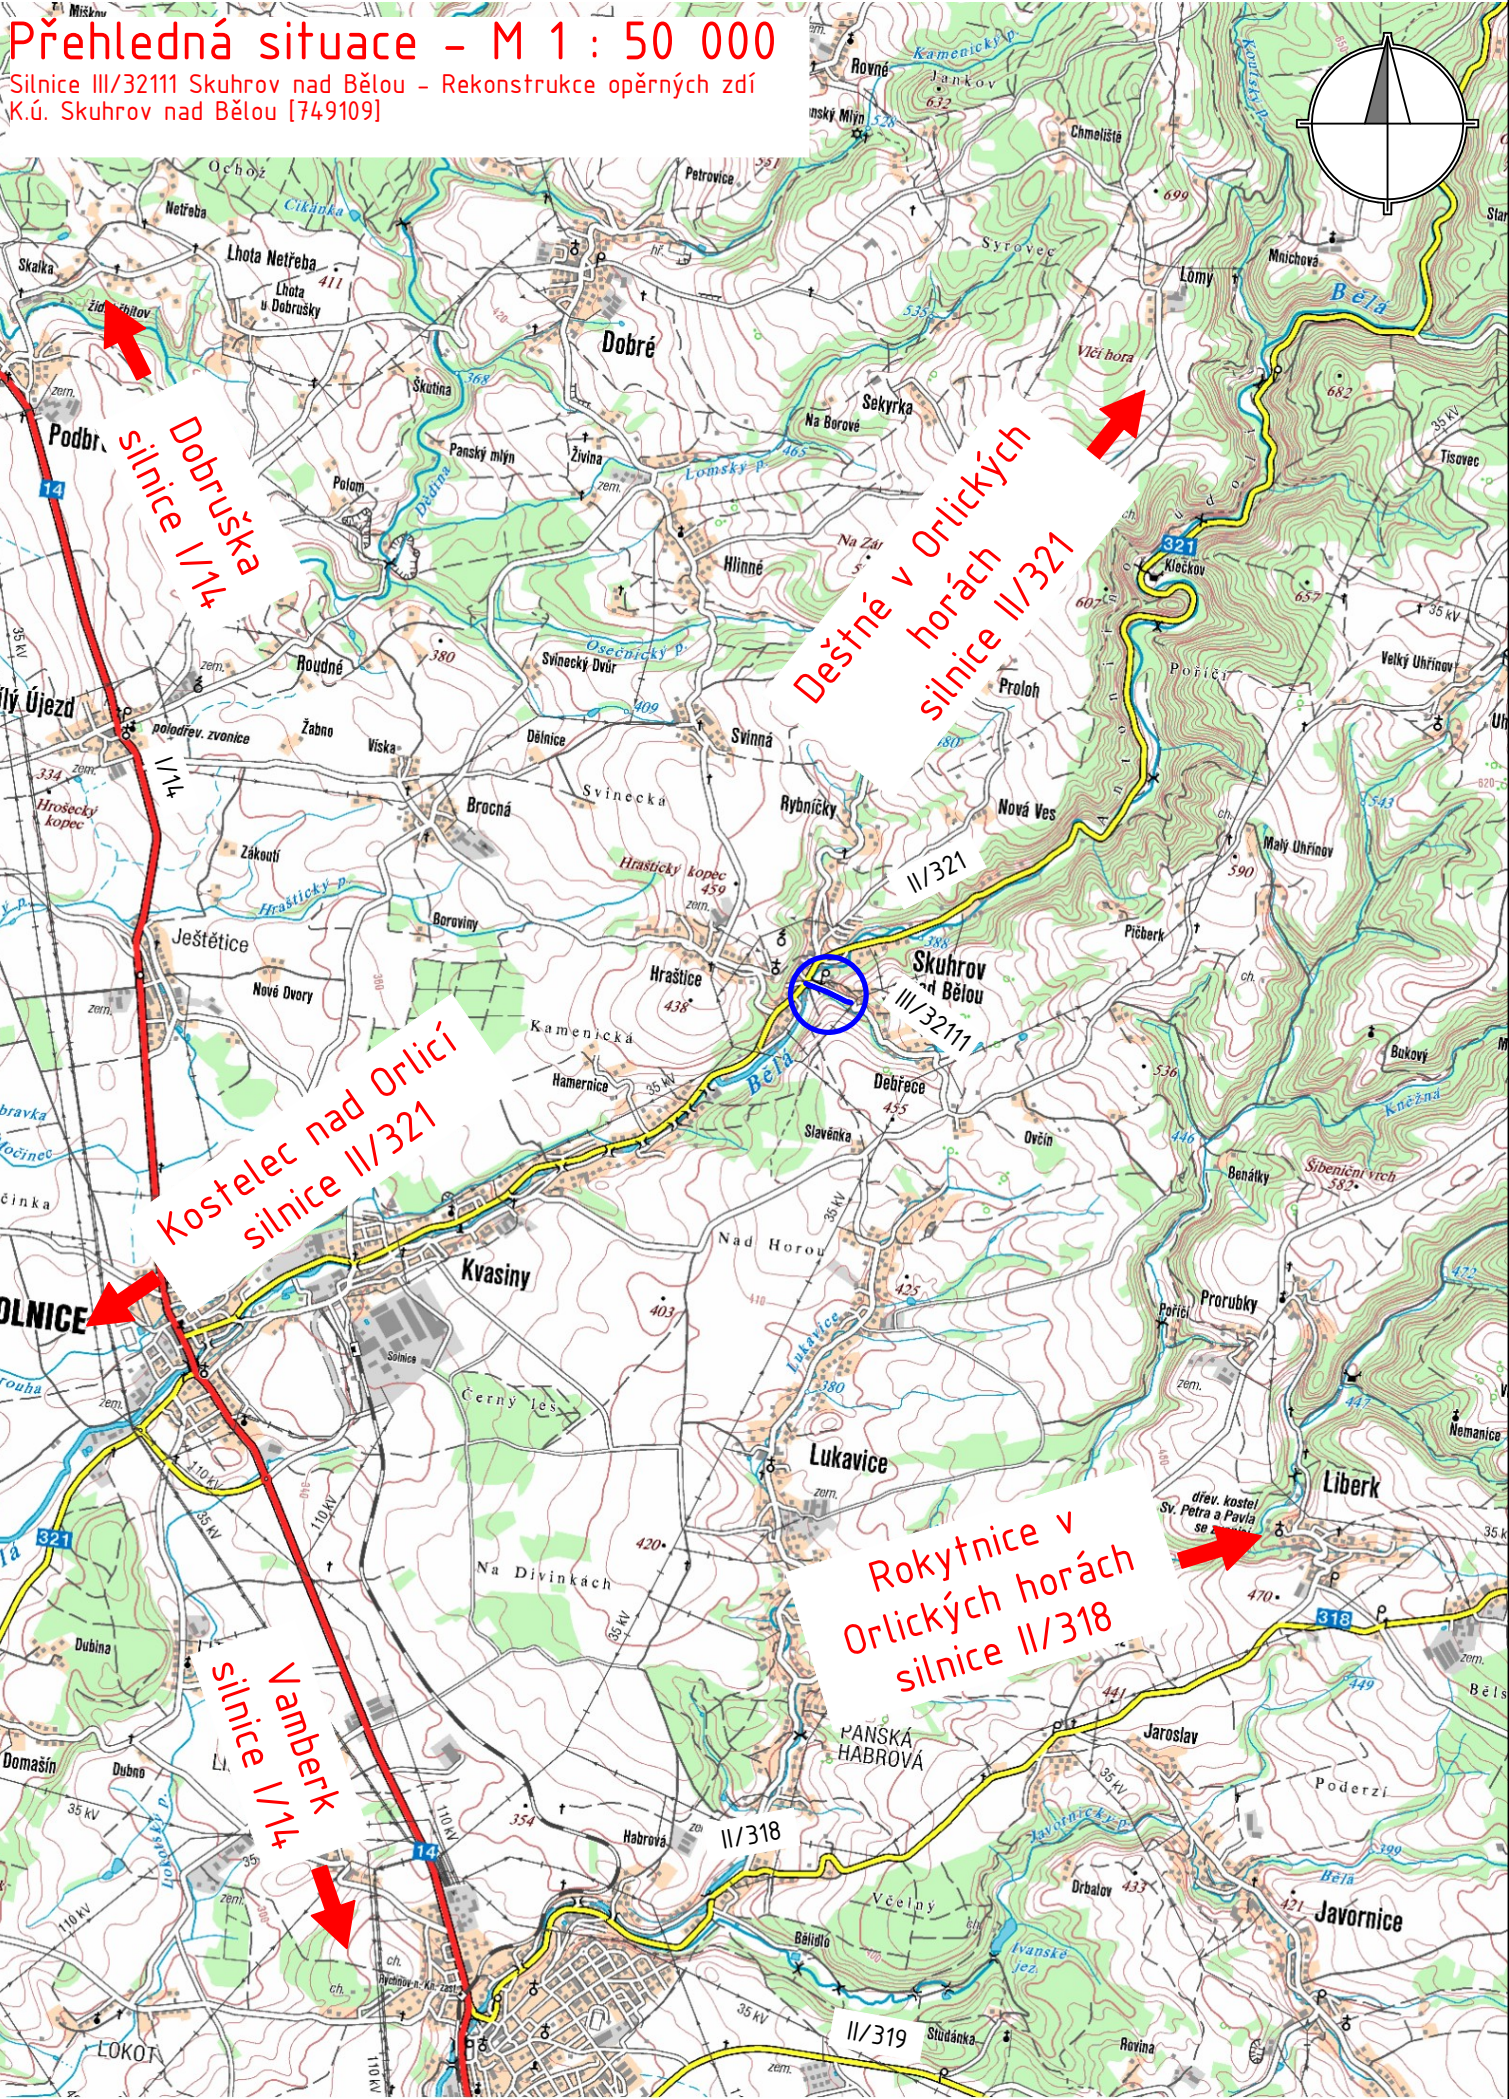

Souřadnicový systém: JTSK  
Výškový systém: Bpv

DODATEK - AKTUALIZACE

Investor:	
	<b>Královéhradecký kraj</b> Pivovarské náměstí 1245, 500 03 Hradec Králové

<div>OBJEDNATEL:</div> <div> <b>ÚDRŽBA SILNIC</b> Královéhradeckého kraje a.s.</div> <div>ÚDRŽBA SILNIC Královéhradeckého kraje a.s. Kutnohorská 59 500 04 Hradec Králové</div>	NÁZEV AKCE: <div>III/32111 SKUHROV NAD BĚLOU - REKONSTRUKCE OPĚRNÝCH ZDÍ</div>						
	ČÁST: <div>SOUHRNNÉ ŘEŠENÍ STAVBY</div>						
	PŘÍLOHA: <div>PŘEHLEDNÁ SITUACE</div>						
<div>ZHOTOVITEL:</div> <div></div> <div>M - PROJEKCE s.r.o. Resslova 956/13 500 02 Hradec Králové www.m-projekce.cz</div>	VYPRACOVAL:		D. PFOHL				PARÉ:
	ZODP. PROJEKTANT:		D. PFOHL				
	KONTROLA:		D. SENOHRÁBEK DiS.				
	MĚŘÍTKO:	Č. ZAKÁZKY:	STUPEŇ:	DATUM:	ČÁST:	PŘÍLOHA:	
	1:50 000	17-148-02	PDPS	12/2025	B	1	