


M 1:50

NÁVRHOVÁ ÚROVEŇ PORUŠENÍ: D1

TŘÍDA DOPRAVNÍHO ZATÍŽENÍ: IV (101 - 500 TNV/den)

M02k

JEDNOSTRANNÝ PŘÍČNÝ SKLON VOZOVKY 2,5%

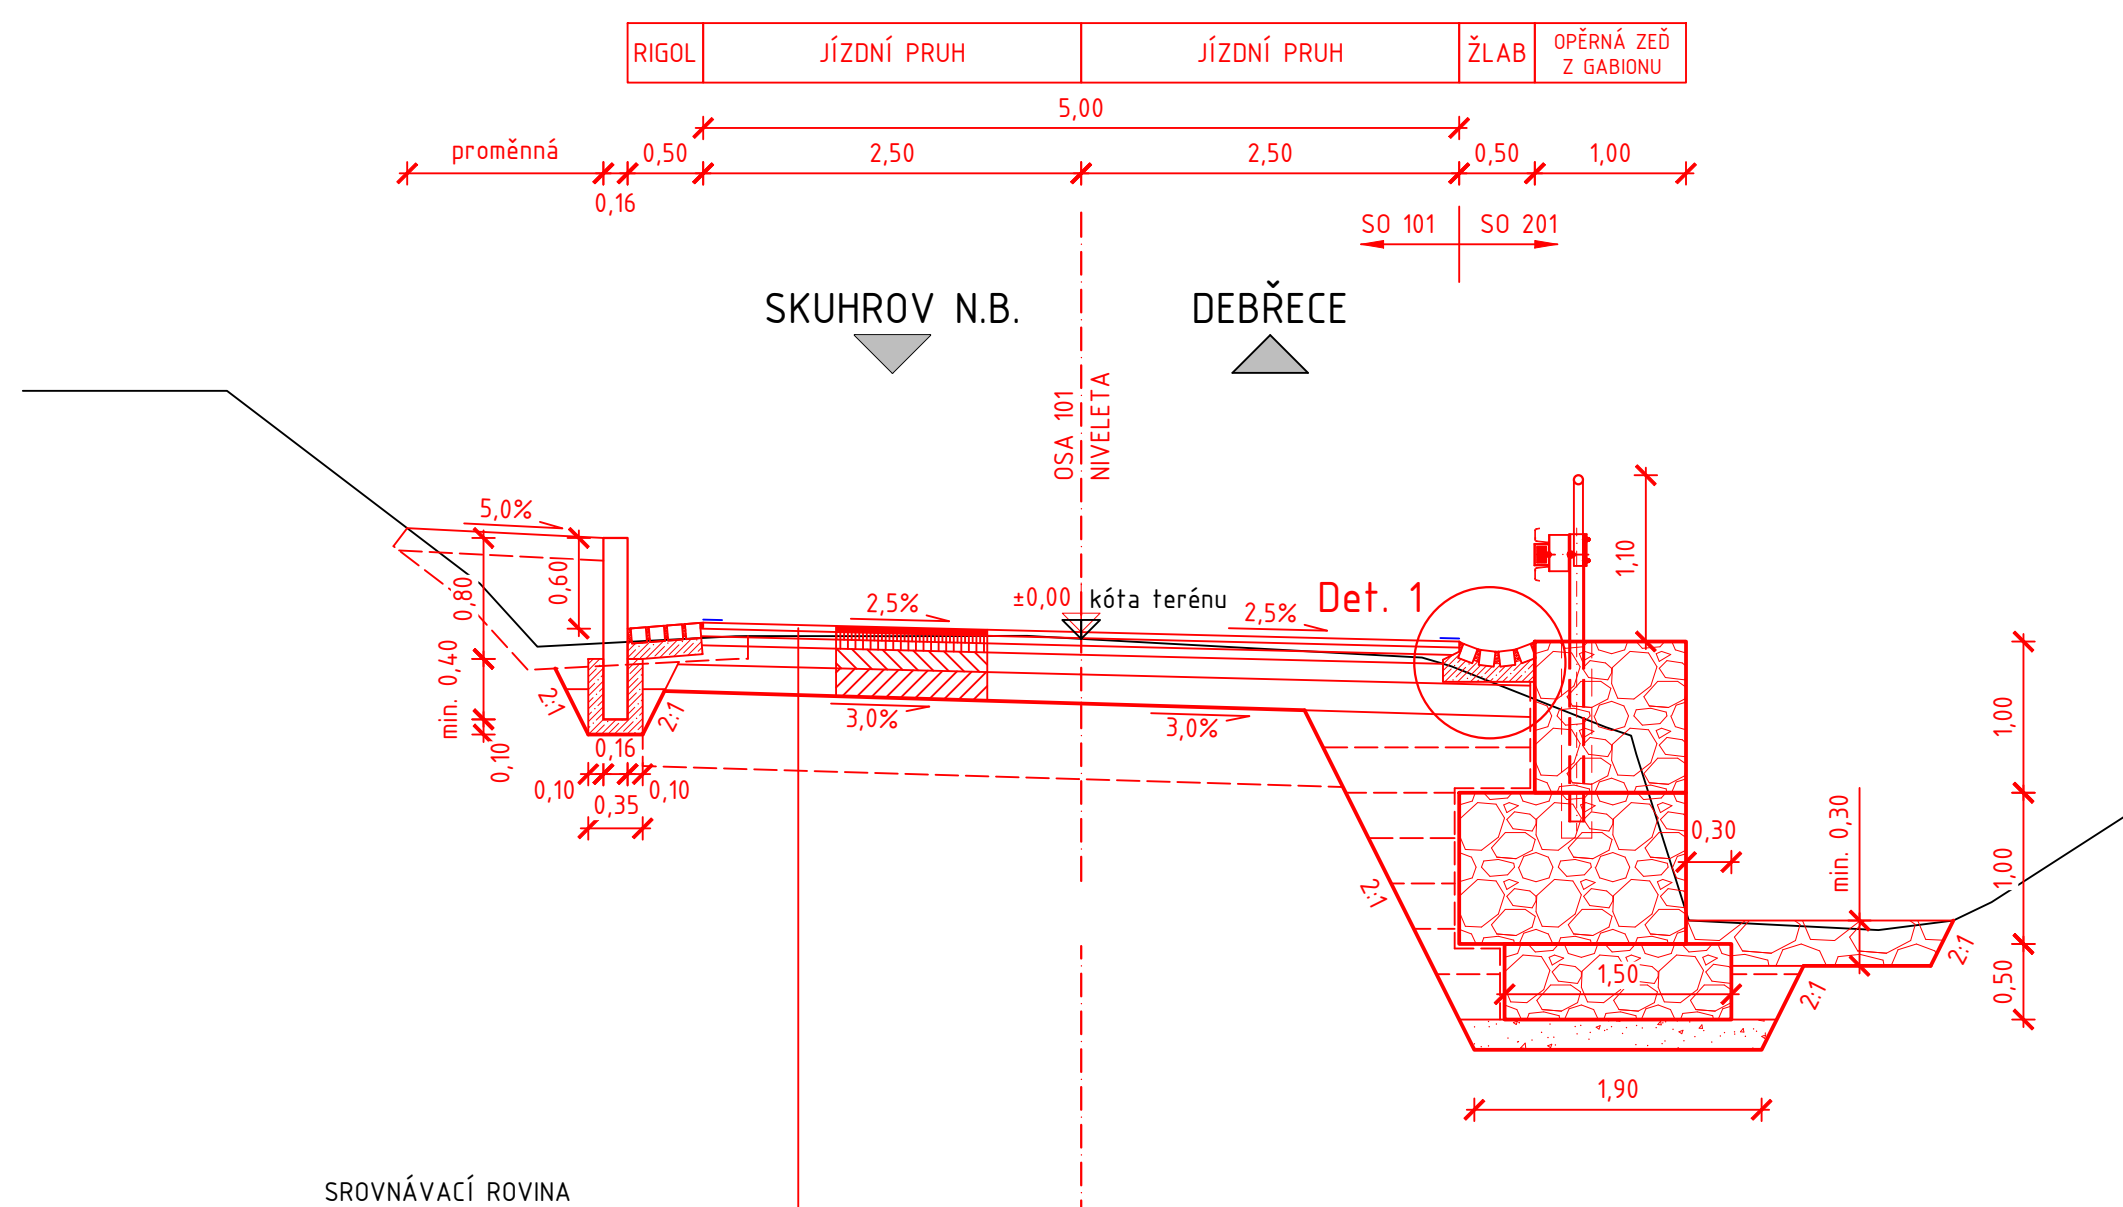


KONSTRUKCE VOZOVKY (dle DSP+DZS firmy MADOS):

Asfaltový beton pro obrusné vrstvy	ACO 11	40mm	ČSN EN 13108-1
Spojovací postřik	PS	0,50 kg/m <sup>2</sup>	ČSN 73 6129
Asfaltový beton pro ložné vrstvy	ACL 16+	50mm	ČSN EN 13108-1
Spojovací postřik	PS	0,50 kg/m <sup>2</sup>	ČSN 73 6129
Asfaltový beton pro podkladní vrstvy	ACP 22+	50mm	ČSN EN 13108-1
Vrstva ze směsi stmelené cementem	SC C <sub>8/10</sub>	130mm	ČSN EN 14227-1
Štěrkodráť (f 0-63)	ŠD <sub>a</sub>	180mm	ČSN EN 13285, ČSN 73 6126-1
<b>Celkem</b>		<b>450mm</b>	

M02k

JEDNOSTRANNÝ PŘÍČNÝ SKLON VOZOVKY 5%

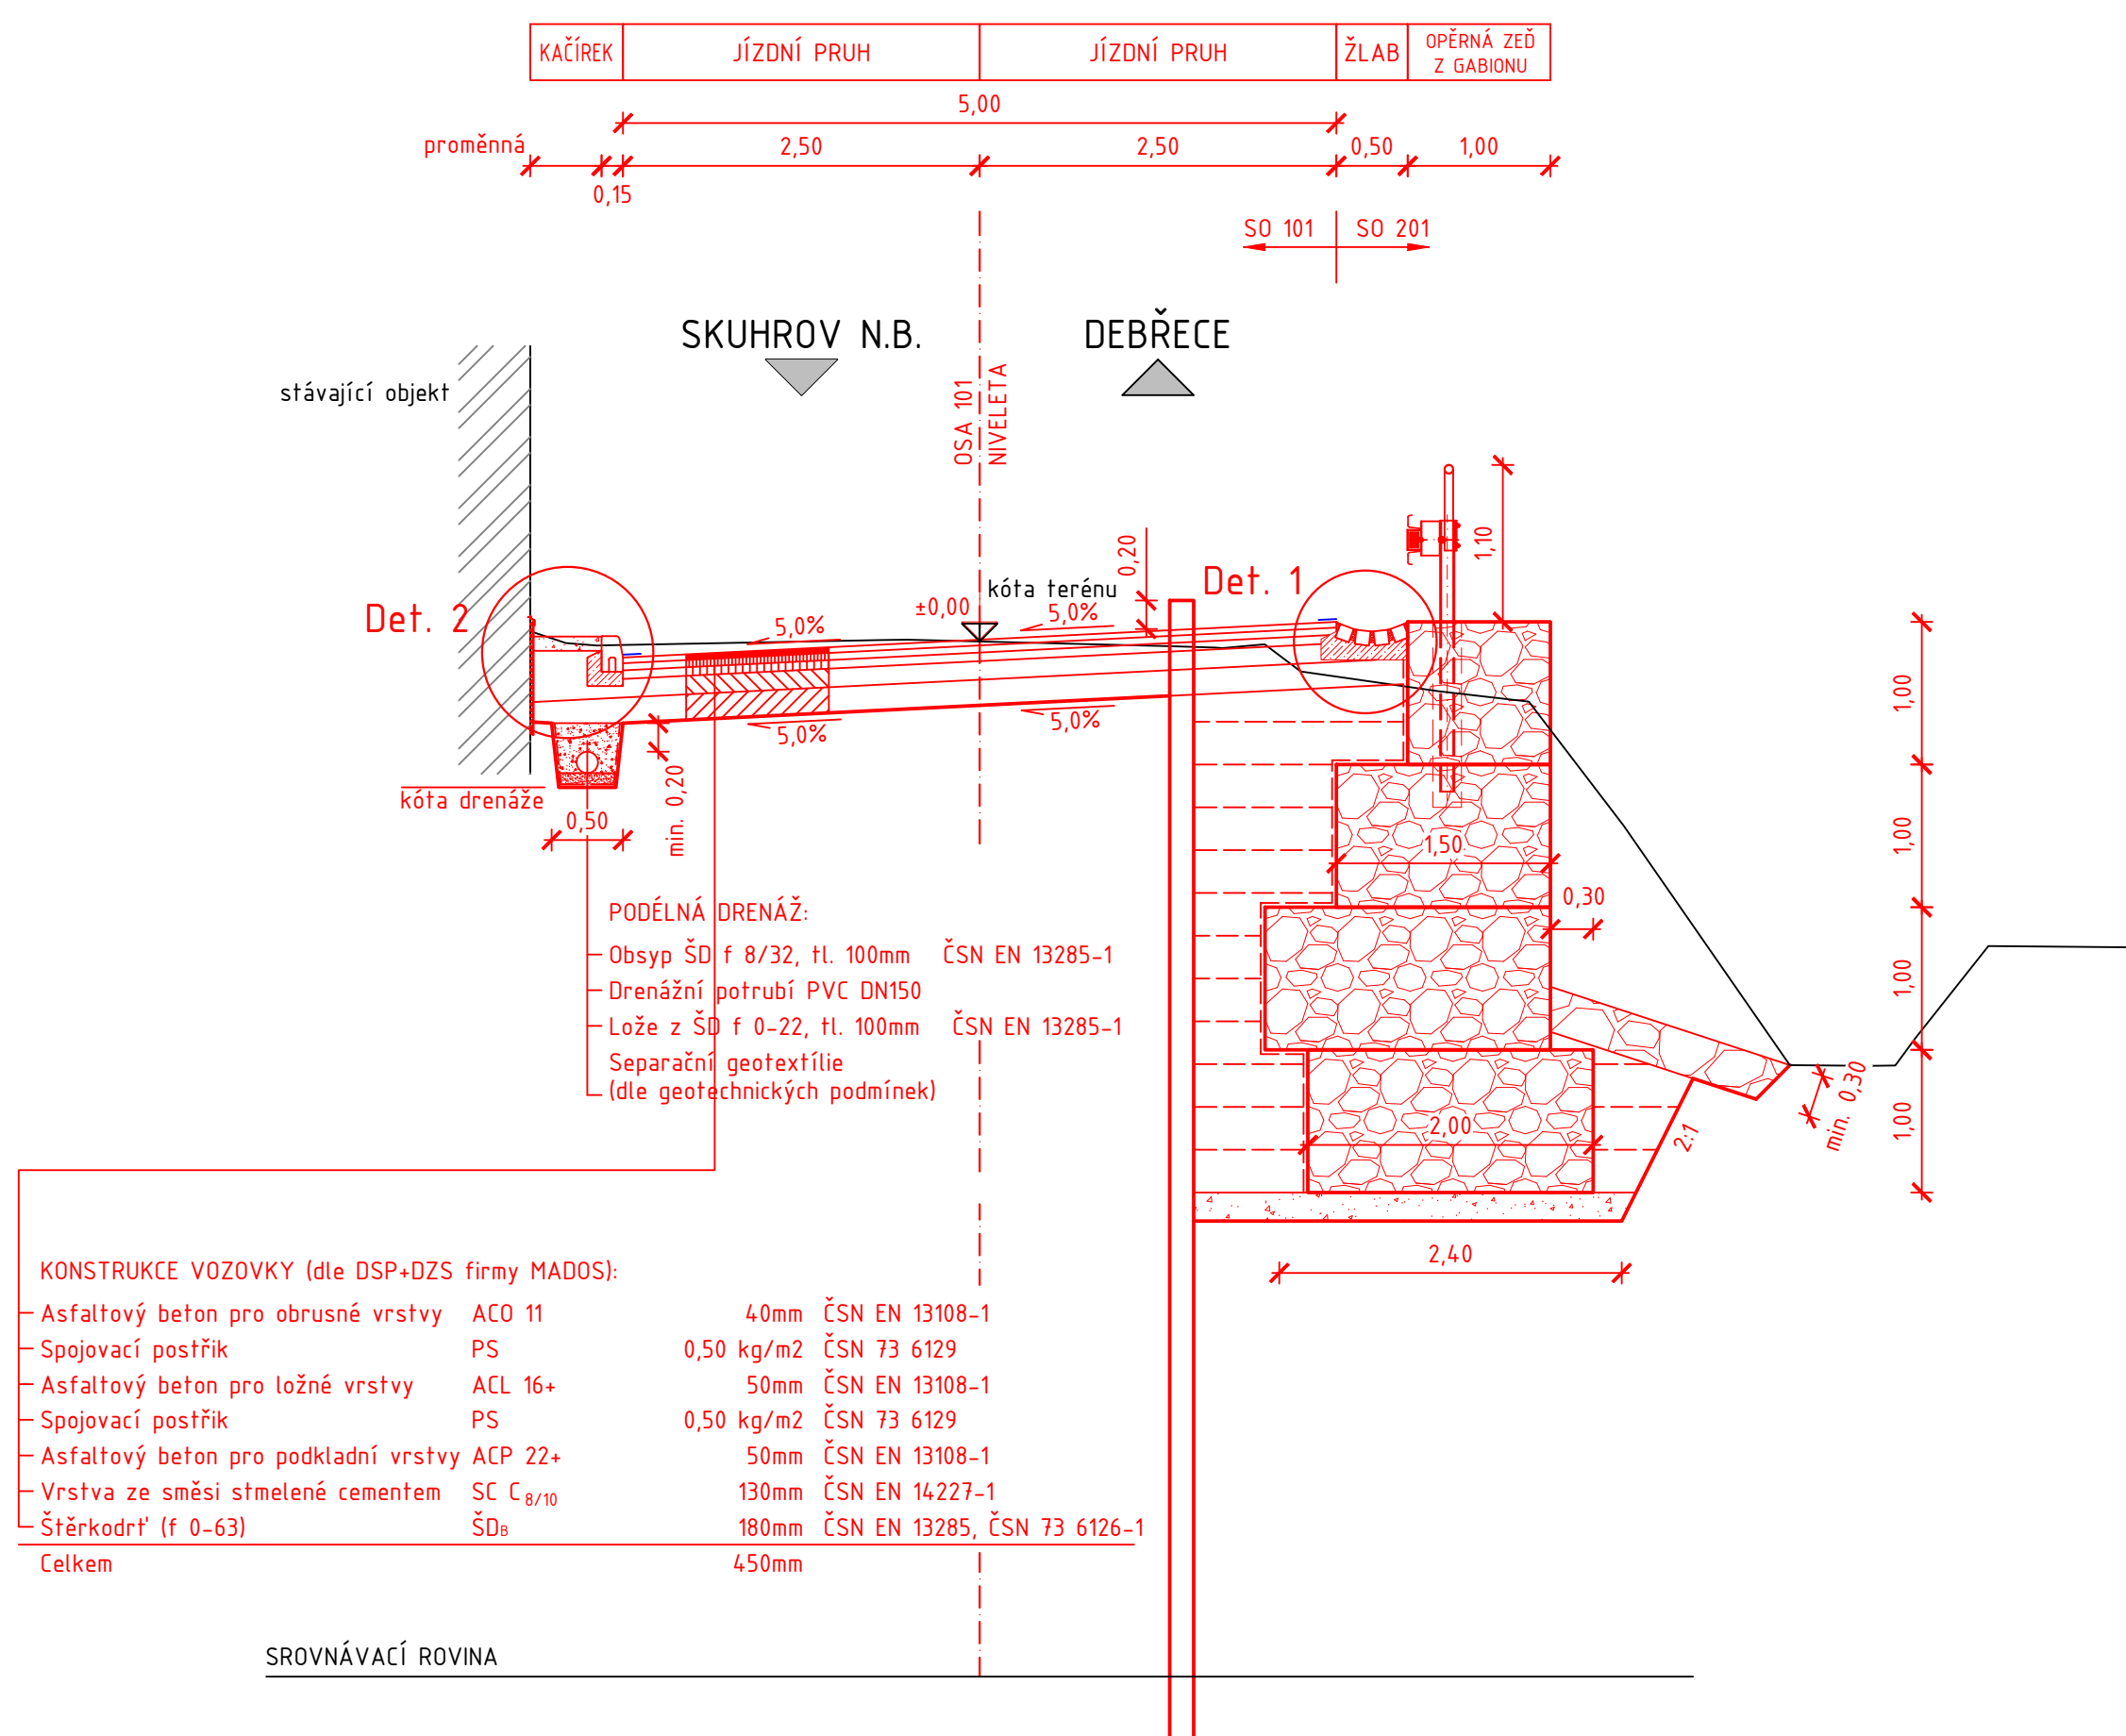

KONSTRUKCE VOZOVKY (dle DSP+DZS firmy MADOS):


Asfaltový beton pro obrusné vrstvy	ACO 11	40mm	ČSN EN 13108-1
Spojovací postřik	PS	0,50 kg/m <sup>2</sup>	ČSN 73 6129
Asfaltový beton pro ložné vrstvy	ACL 16+	50mm	ČSN EN 13108-1
Spojovací postřik	ACP	0,50 kg/m <sup>2</sup>	ČSN 73 6129
Asfaltový beton pro podkladní vrstvy	ASP 22+	50mm	ČSN EN 13108-1
Vrstva ze směsi stmelené cementem	SC C <sub>8/10</sub>	130mm	ČSN EN 14227-1
Štěrkodrá (f 0-63)	ŠD <sub>6</sub>	180mm	ČSN EN 13285, ČSN 73 6126-1
<b>Celkem</b>		<b>450mm</b>	<b>I</b>

### SROVNÁVACÍ ROVINA

Det. 1

## KONSTRUKČNÍ DETAIL ŽLABU


M 1:25

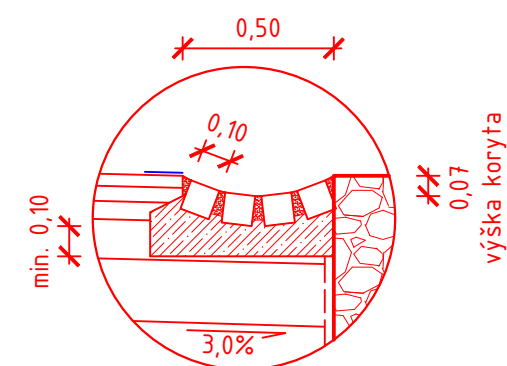

Det. 2

### KONSTRUKČNÍ DETAIL V MÍSTĚ OBJEKTU

M 1:25

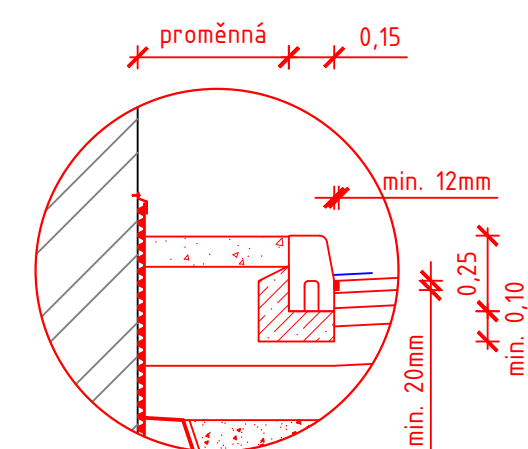

Souřadnicový systém: JTSK  
Výškový systém: Bpv

## DODATEK - AKTUALIZACE

Investor:

## Královéhradecký kraj

**Královéhradecký kraj**  
Pivovarské náměstí 1245, 500 03 Hradec Králové

<div>OBJEDNATEL:</div> <div><div>ÚDRŽBA SILNIC Královéhradeckého kraje a.s.</div></div> <div>ÚDRŽBA SILNIC Královéhradeckého kraje a.s. Kutnohorská 59 500 04 Hradec Králové</div>	<div>NÁZEV AKCE:</div> <div>III/32111 SKUHROV NAD BĚLOU - REKONSTRUKCE OPĚRNÝCH ZDÍ</div> <div>STAVEBNÍ OBJEKT:</div> <div>SO 101 - ÚPRAVA SILNICE III/32111</div> <div>PŘÍLOHA:</div> <div>VZOROVÉ PŘÍČNÉ ŘEZY</div>					
<div>ZHOTOVITEL:</div> <div><div>M - PROJEKCE s.r.o. Resslova 956/13 500 02 Hradec Králové www.m-projeke.cz</div></div>	VYPRACOVAL:		D. PFOHL			PARÉ:
	ZODP. PROJEKTANT:		D. PFOHL			
	KONTROLA:		D. SENOHRÁBEK DIS.			
	MĚŘÍTKO:	Č. ZAKÁZKY:	STUPENÍ:	DATUM:	ČÁST:	PŘÍLOHA:
1:50	17-148-02	PDPS	12/2025	C	4	