



PŮDORYS 1:100

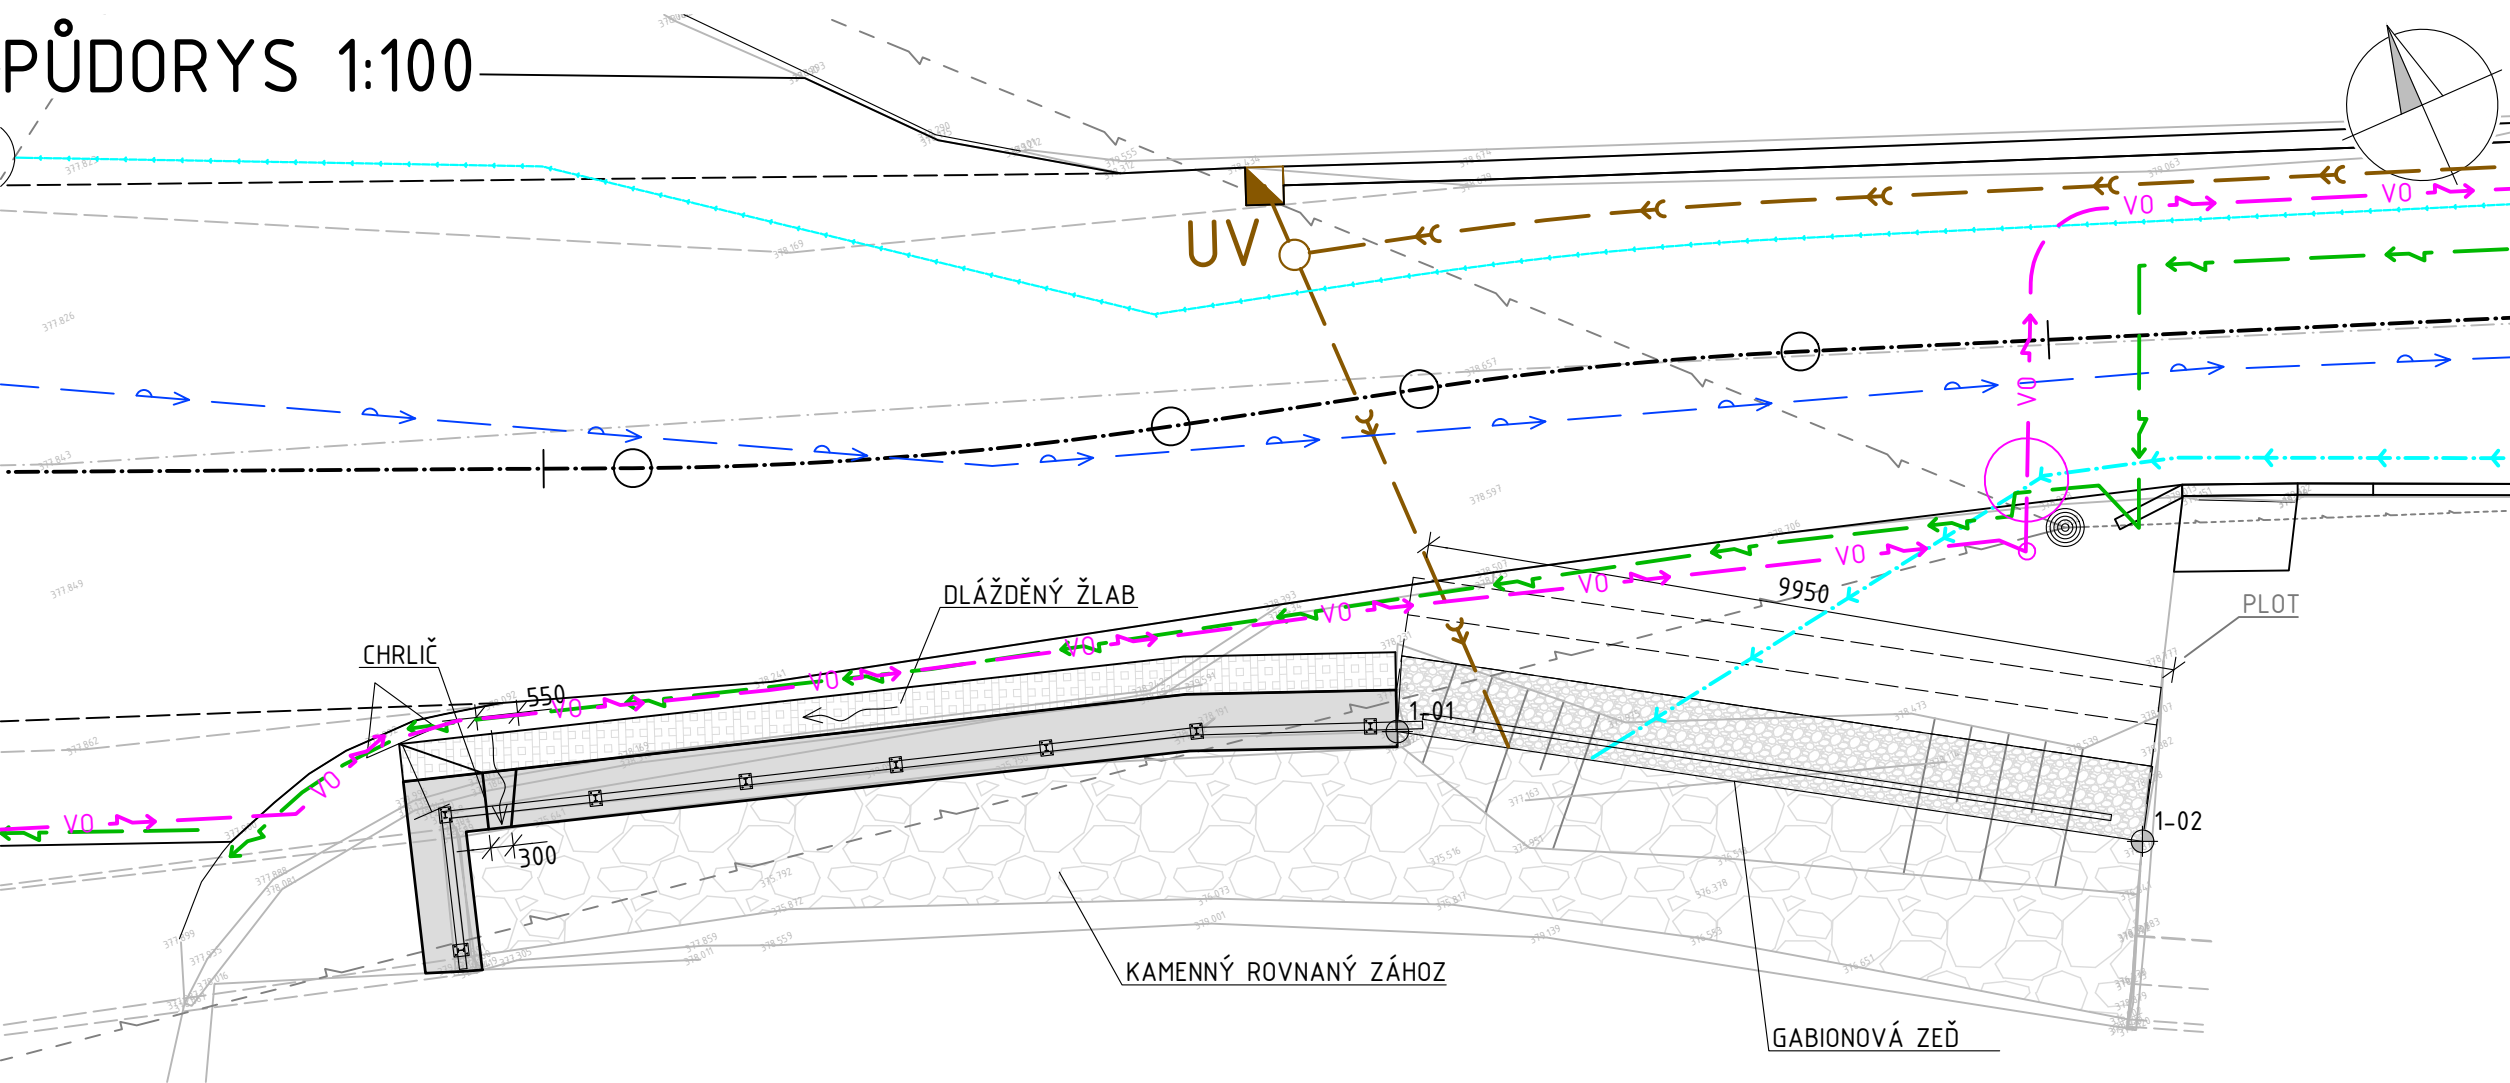


POHLED 1:100

SKUHROV n. B.

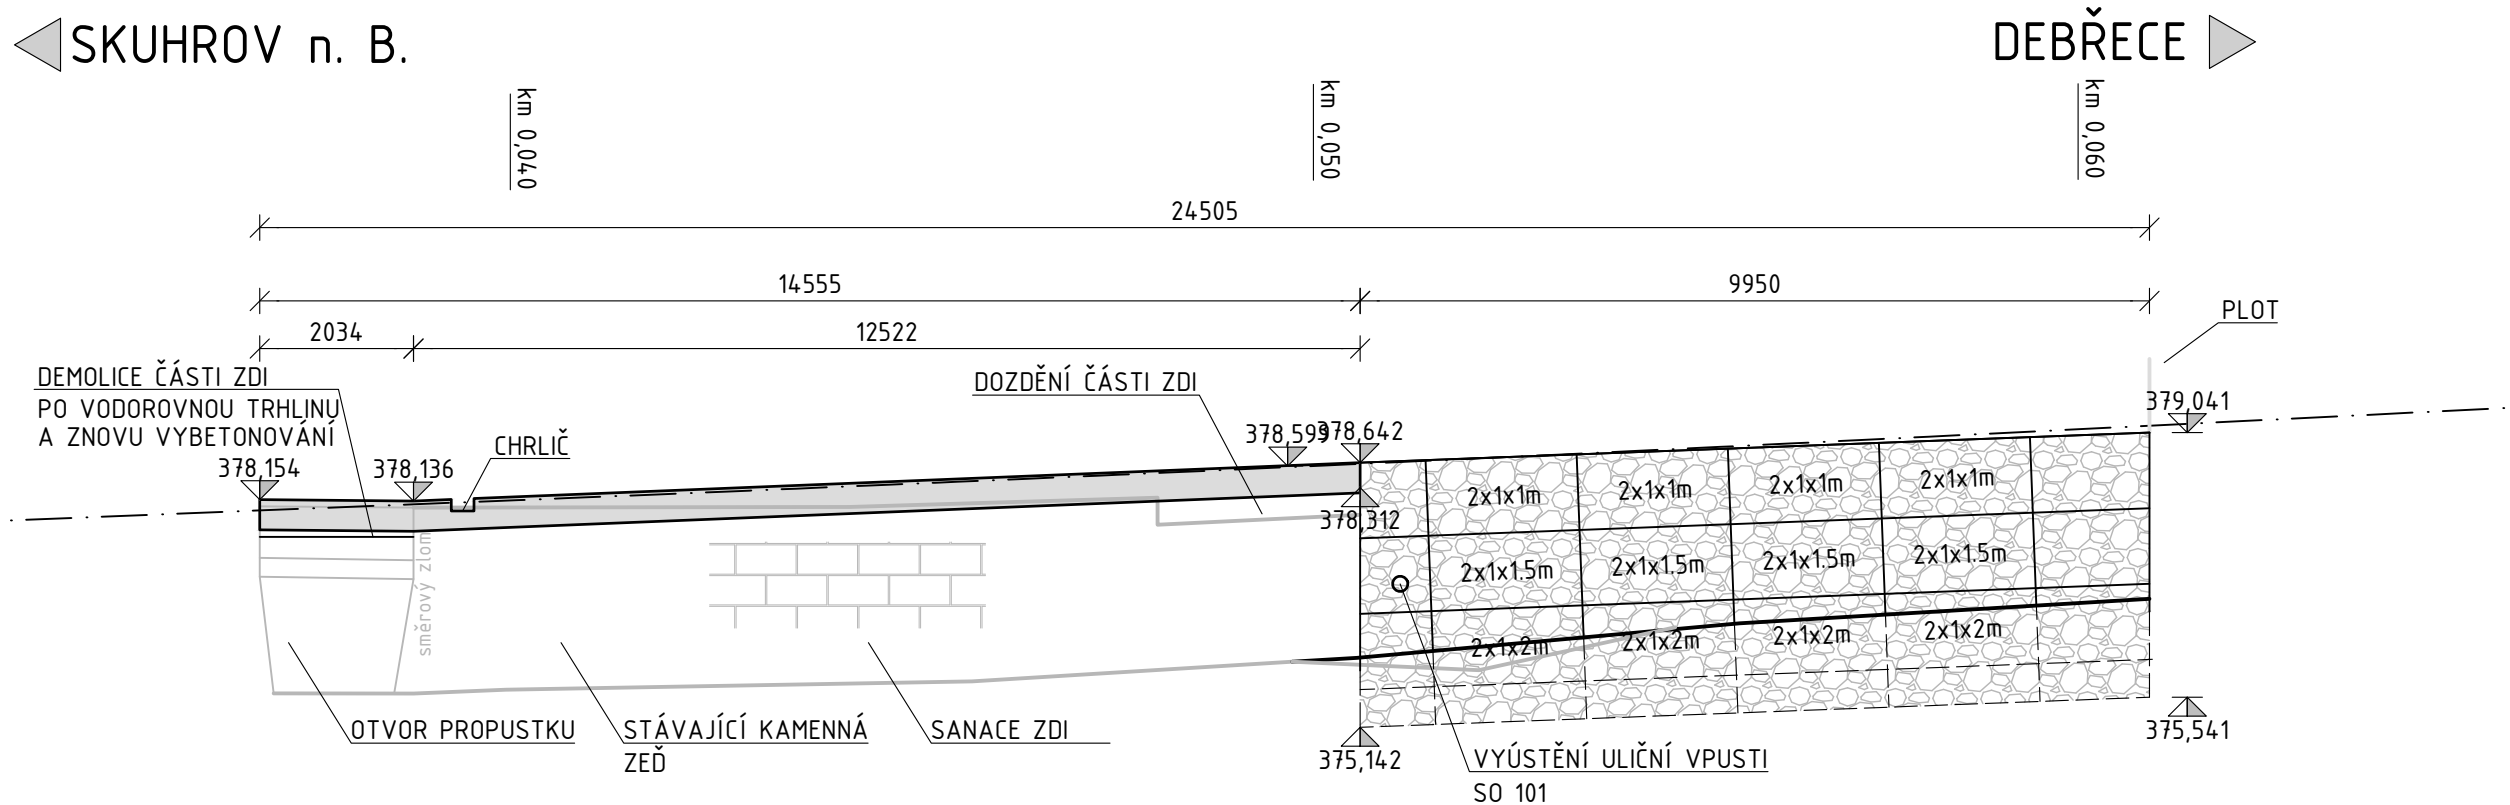

VZOROVÝ PŘÍČNÝ ŘEZ-GABION 1:50

SKUHROV n. B.

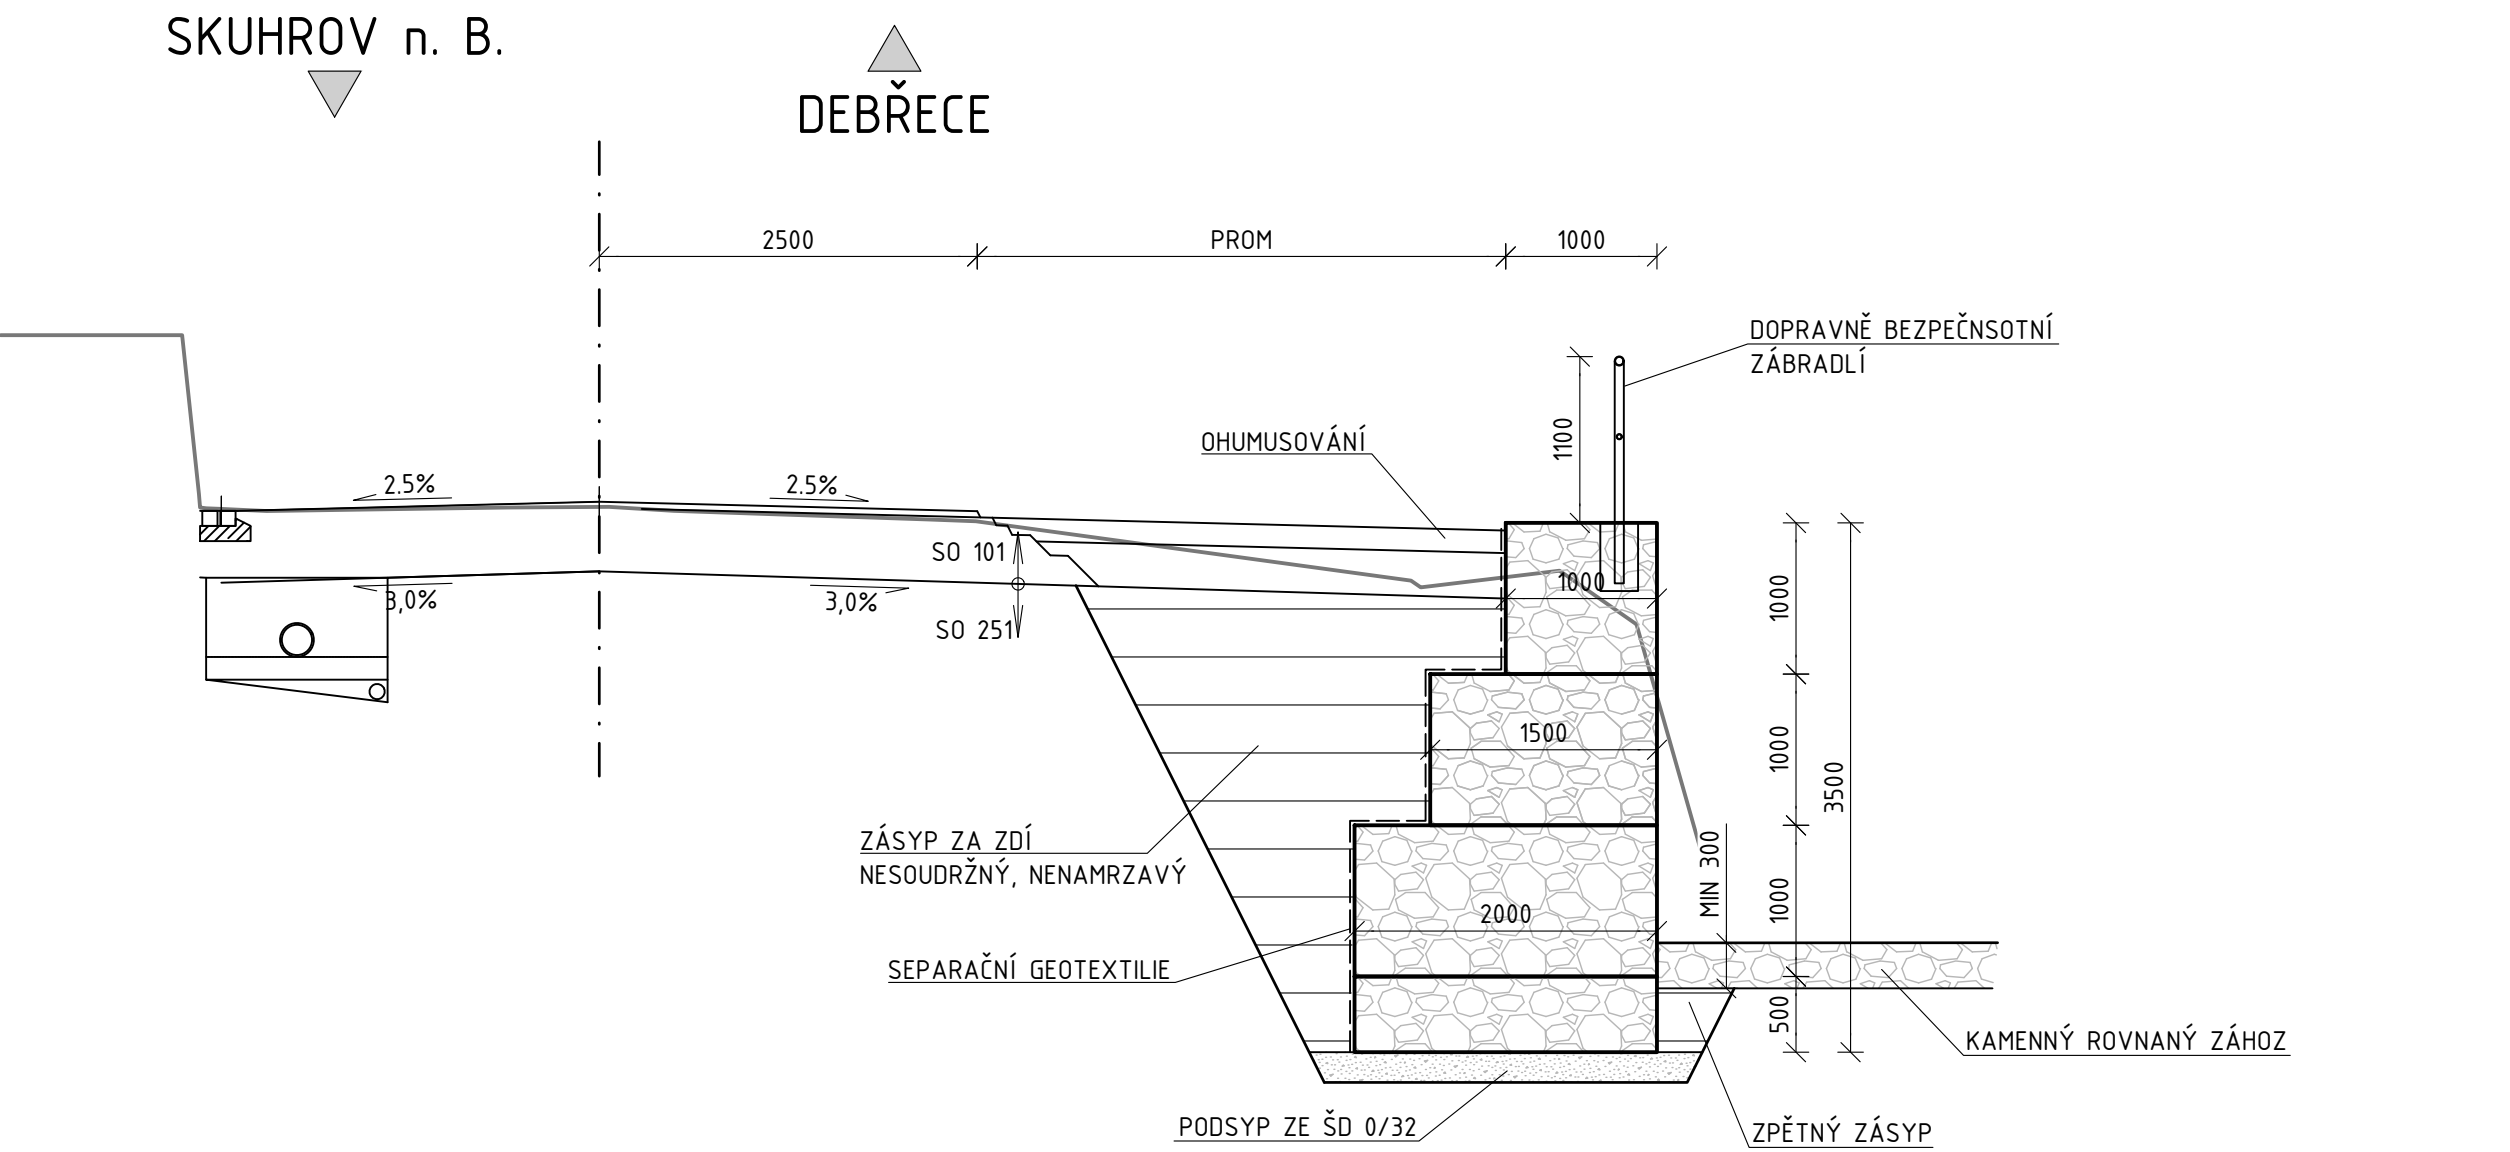


VYTYČOVACÍ BODY

BOD	Y [m]	X [m]
1-01	608 194,176	1 044 056,730
1-02	608 185,742	1 044 062,034

VZOROVÝ PŘÍČNÝ ŘEZ-STÁVAJÍCÍ ZEĎ 1:50

SKUHROV n. B.

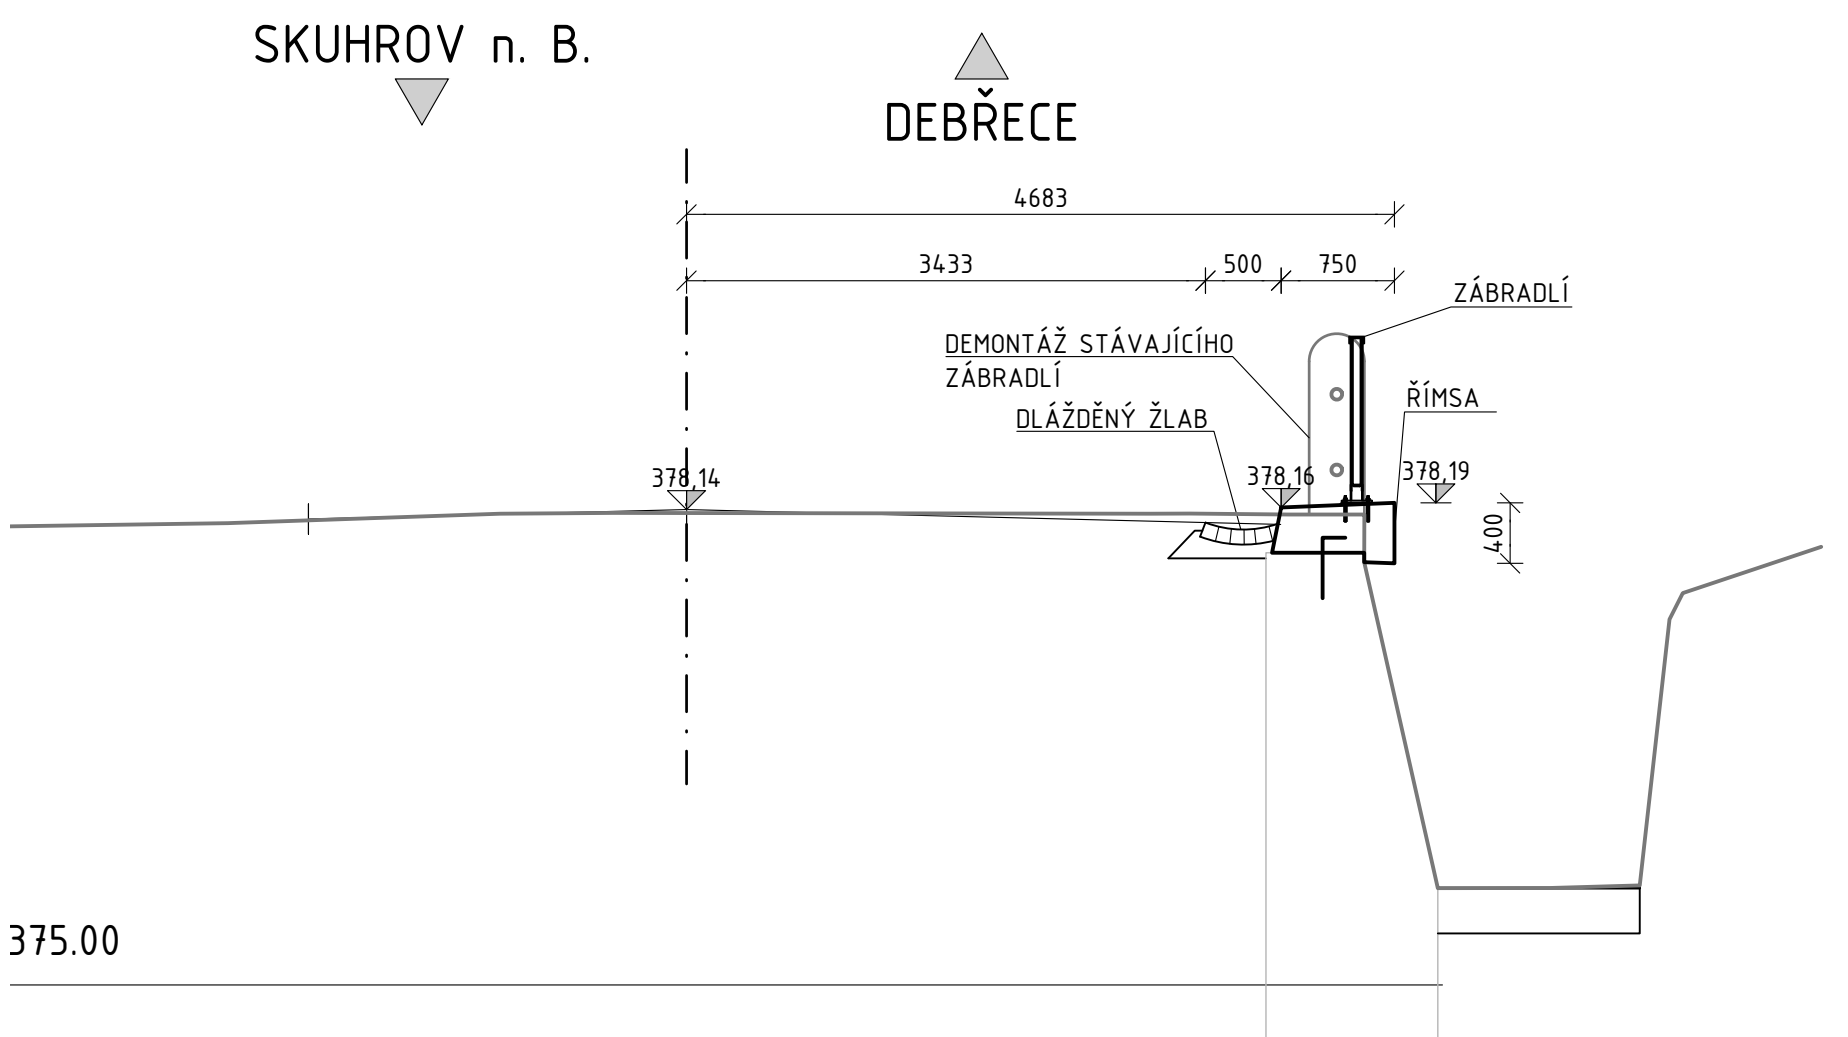


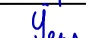
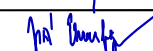


DODATEK - AKTUALIZACE

Souřadnicový systém: JTSK
Výškový systém: Bpv

Královéhradecký kraj

Královéhradecký kraj
Pivovarské náměstí 1245, 500 03 Hradec Králové

OBJEDNATEL:		NÁZEV AKCE:											
		III/32111 SKUHROV NAD BĚLOU - REKONSTRUKCE OPĚRNÝCH ZDÍ											
ÚDRŽBA SILNIC Královéhradeckého kraje a.s. Kutnohorská 59 500 04 Hradec Králové		STAVEBNÍ OBJEKT: SO 201 - OPĚRNÉ ZDI											
ZHOTOVITEL:		PŘÍLOHA: DISPOZIČNÍ VÝKRES - ÚSEK 1 (km 0.039 - 0.061)											
		VYPRACOVAL:		Ing. M. ŠEPS				PARÉ:					
		ZODP. PROJEKTANT:		Ing. M. ŠEPS									
		KONTROLA:		Ing. J. EHRENBARGER									
M - PROJEKCE s.r.o. Resslova 956/13 500 02 Hradec Králové www.m-projekce.cz		MĚŘITKO:		Č. ZAKÁZKY:		STUPEŇ:		DATUM:		ČÁST:		PŘÍLOHA:	
		-		17-148-02		PDPS		12/2025		C		2.1	