


VZOROVÝ PŘÍČNÝ ŘEZ 1:50

SKUHROV n. B.

DEBŘECE

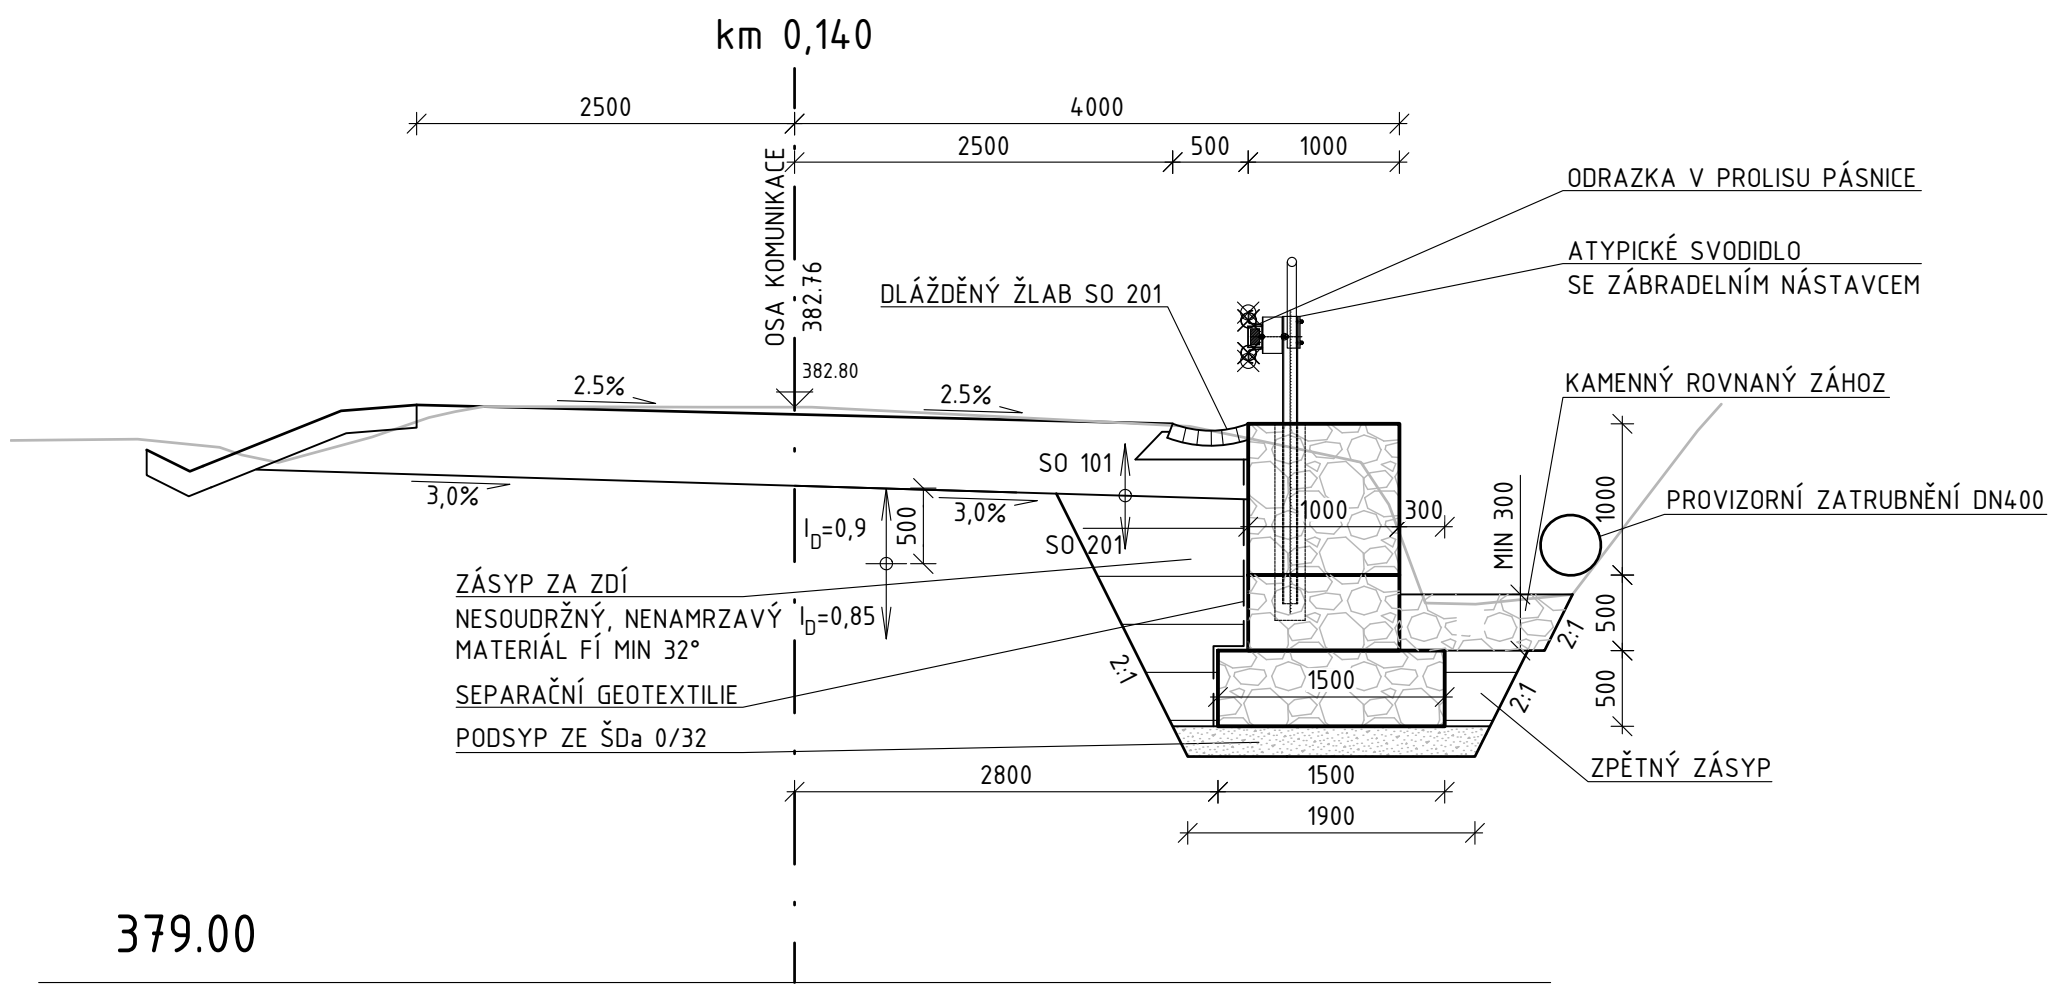

379.00

Souřadnicový systém: JTSK
Výškový systém: Bpv

DODATEK - AKTUALIZACE

Investor:

**Královéhradecký kraj**

Královéhradecký kraj
Pivovarské náměstí 1245, 500 03 Hradec Králové

<div>OBJEDNATEL:</div> <div></div> <div>ÚDRŽBA SILNIC Královéhradeckého kraje a.s. Kutnohorská 59 500 04 Hradec Králové</div>	NÁZEV AKCE: <div>III/32111 SKUHROV NAD BĚLOU - REKONSTRUKCE OPĚRNÝCH ZDÍ</div>						
	STAVEBNÍ OBJEKT: <div>SO 201 - OPĚRNÉ ZDI</div>						
	PŘÍLOHA: <div>VZOROVÝ PŘÍČNÝ ŘEZ - ÚSEK 2 (km 0.105 - 0.180)</div>						
<div>ZHOTOVITEL:</div> <div></div> <div>M - PROJEKCE s.r.o. Resslova 956/13 500 02 Hradec Králové www.m-projekce.cz</div>	VYPRACOVAL:		Ing. M. ŠEPS				PARÉ:
	ZODP. PROJEKTANT:		Ing. M. ŠEPS				
	KONTROLA:		Ing. J. EHRENBARGER				
	MĚŘÍTKO:	Č. ZAKÁZKY:	STUPEŇ:	DATUM:	ČÁST:	PŘÍLOHA:	
	-	17-148-02	PDPS	12/2025	C	3.2	