


-VČETNĚ 6x VODOVODNÍ PŘÍPOJKA

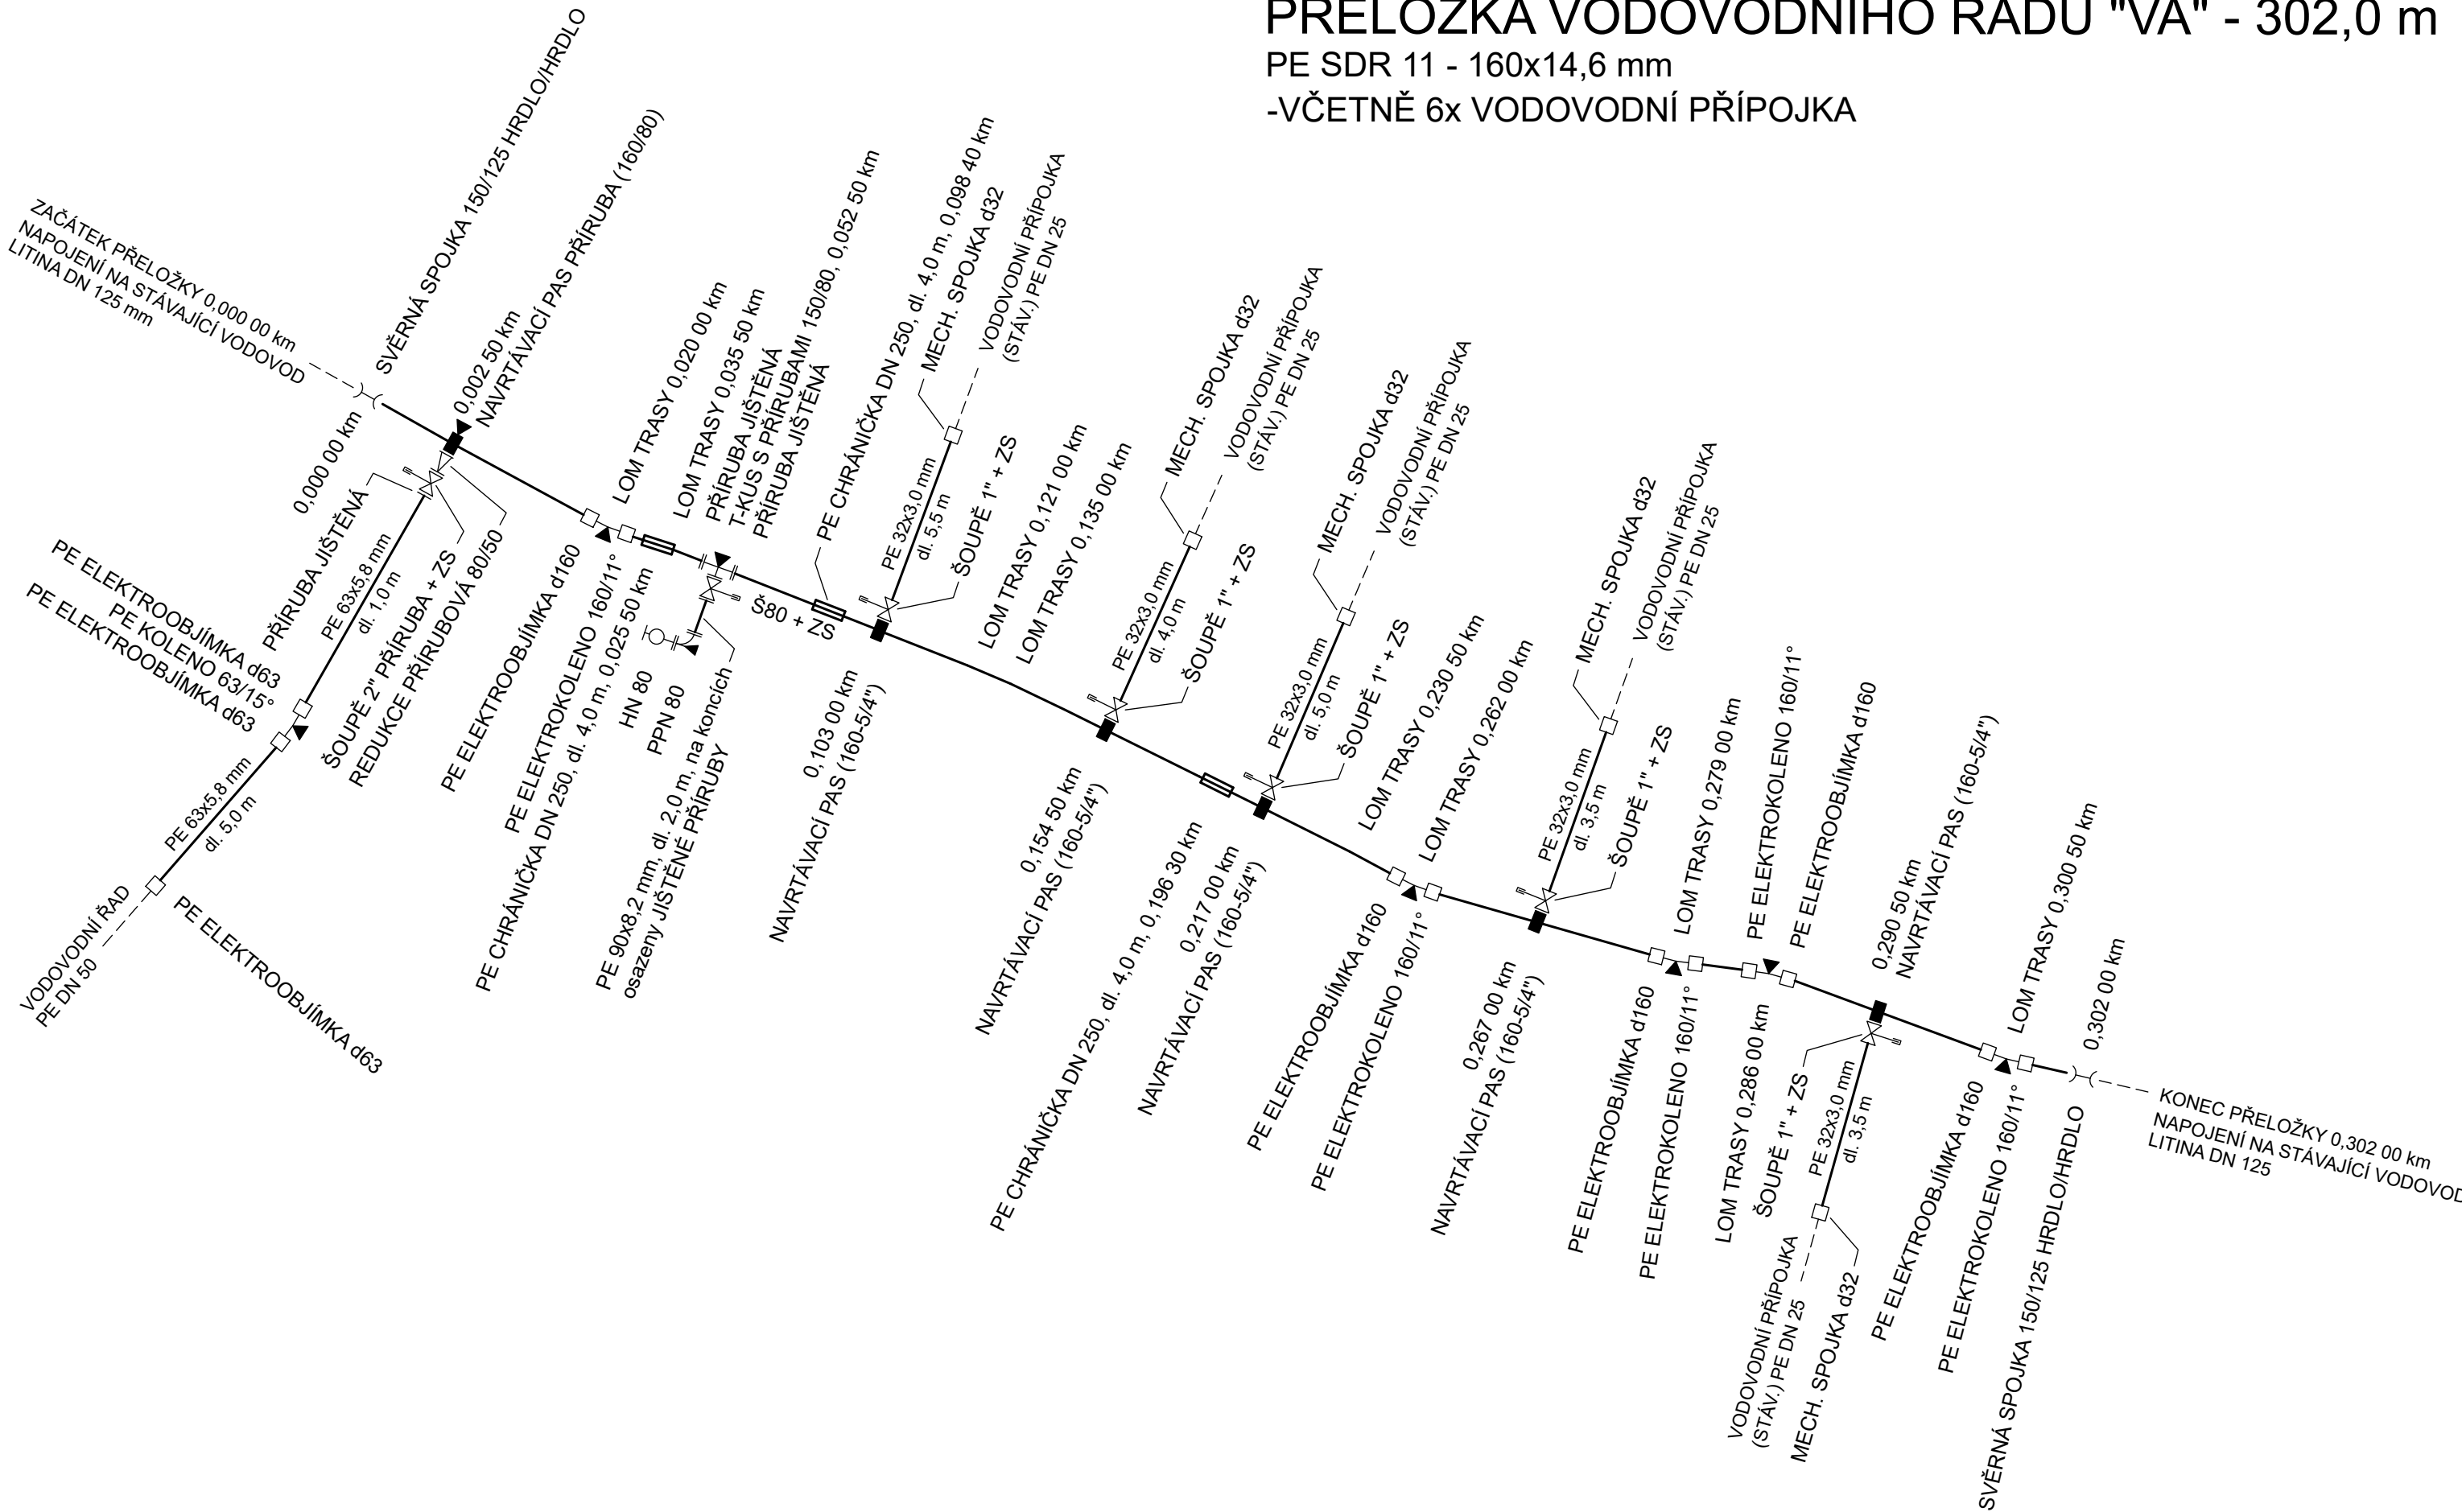

VÝPIS MATERIÁLU			MNOŽSTVÍ
POTRUBÍ	PE SDR 11 - 160x14,6 mm	302,0 m	
	PE SDR 11 - 90x8,2 mm	2,0 m	
	PE SDR 11 - 63x5,8 mm	6,0 m	
	PE SDR 11 - 32x3,0 mm	21,5 m	
	REFLEXNÍ FOLIE	331,5 m	
	VYTÝČOVACÍ KOVOVÝ VODIČ (Ize součástí potrubí)	331,5 m	
TVAROVKY	PE ELEKTROKOLENO d110/11°	5 ks	
	PE KOLENO PRO SVAŘOVÁNÍ NA TUPO d63/15°	1 ks	
	PE ELEKTROOBJÍMKA d160 (a' 6 m + návrh)	55 ks	
	PE ELEKTROOBJÍMKA d63 (a' 6 m + návrh)	3 ks	
	MECHANICKÁ SPOJKA d32	5 ks	
	KOLENO PATNÍ PŘÍRUBOVÉ DN 80	1 ks	
	T-KUS S PŘÍRUBAMI 150/80	1 ks	
	SVĚRNÁ SPOJKA RED. HRDLO/HRDLO 160/125	2 ks	
VÝPIS MATERIÁLU			MNOŽSTVÍ
ARMATURY	LIT. NAVRTÁVACÍ PAS SE ZÁVITEM 160 - 5/4"	5 ks	
	LIT. NAVRTÁVACÍ PAS S PŘÍRUBOU 160 - 80	1 ks	
	REDUKCE PŘÍRUBOVÁ 80/50	1 ks	
	ŠOUPĚ 1" VNĚJŠÍ ZÁVIT/ISO HRDLO + ZS	5 ks	
	ŠOUPĚ 2" S PŘÍRUBAMI + ZŠ	1 ks	
	ŠOUPĚ DN 80 S PŘÍRUBAMI + ZS	1 ks	
	PODKLADNÍ DESKA POKLOPU ŠOUPĚTE	7 ks	
	LITINOVÝ POKLOP ŠOUPĚTE	7 ks	
	HYDRANT NADZEMNÍ (DUO UZAVÍRÁNÍ) DN 80 + HYDRANTOVÝ DRĚN + ROZNAŠECÍ DESKA + HYDRANTOVÝ POKLOP	1 ks	
	PŘÍRUBA JÍŠTĚNÁ PROTI POSUNU 50/63	1 ks	
+	PŘÍRUBA JÍŠTĚNÁ PROTI POSUNU 80/90	2 ks	
	PŘÍRUBA JÍŠTĚNÁ PROTI POSUNU 150/160	2 ks	
	BETONOVÉ OPĚRNÉ A ZÁCHYTNÉ BLOKY	8 ks	
	OCHRANNÁ BANDÁŽ PŘÍRUBOVÉHO SPOJE	9 ks	


Souřadnicový systém: JTSK  
Výškový systém: Bpv

## DODATEK - AKTUALIZACE

Investor:



**Královéhradecký kraj**  
Pivovarské náměstí 1245, 500 03 Hradec Králové

OBJEDNATEL:	NÁZEV AKCE:							
<div></div> <div>M - PROJEKCE s.r.o. Resslova 956/13 500 02 Hradec Králové www.m-projekce.cz</div>	III/32111 SKUHROV NAD BĚLOU - REKONSTRUKCE OPĚRNÝCH ZDÍ							
	STAVEBNÍ OBJEKT: SO 301 - PŘELOŽKA VODOVODU							
	PŘÍLOHA: Kladečské schéma							
ZHOTOVITEL:  MK PROFI Hradec Králové s.r.o. Brněnská 700/25 500 06 Hradec Králové	VYPRACOVAL:			Martin Kalmus, Ing. Jan Kott			PARÉ:	
	ZODP. PROJEKTANT:			Petr Studený, DiS.				
	KONTROLA:			Petr Studený, DiS.				
	MĚŘITKO:			Č. ZAKÁZKY:	STUPEŇ:	DATUM:	ČÁST:	PŘÍLOHA:
	-	17-148-02		PDPS	12/2025	D	D.4	