ŘEZY RD1; M 1:50

ŘEZ A1

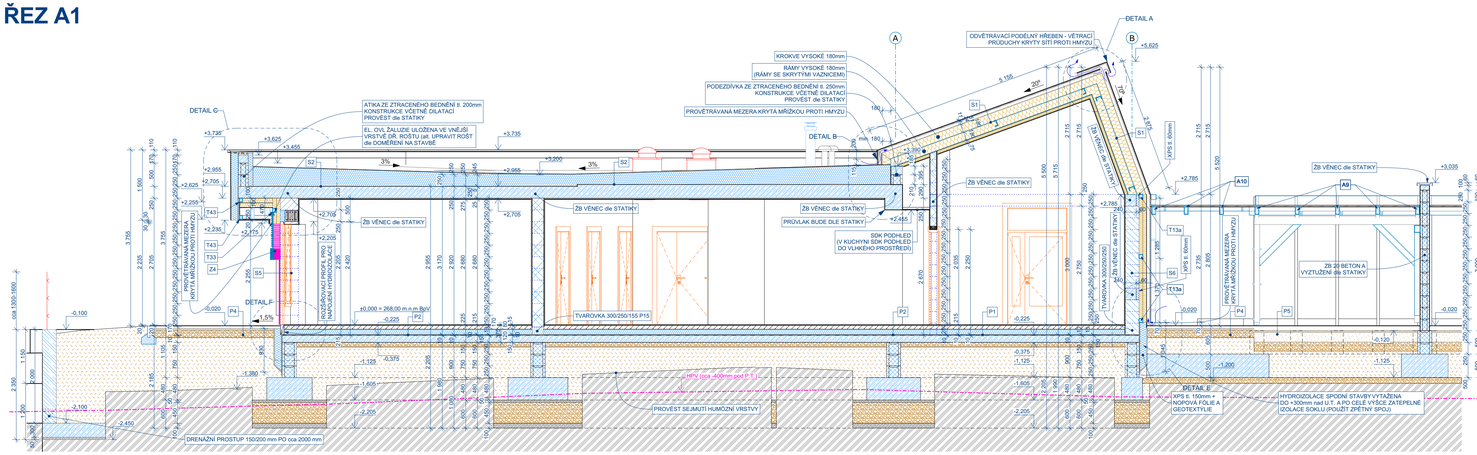

ŘEZ B1

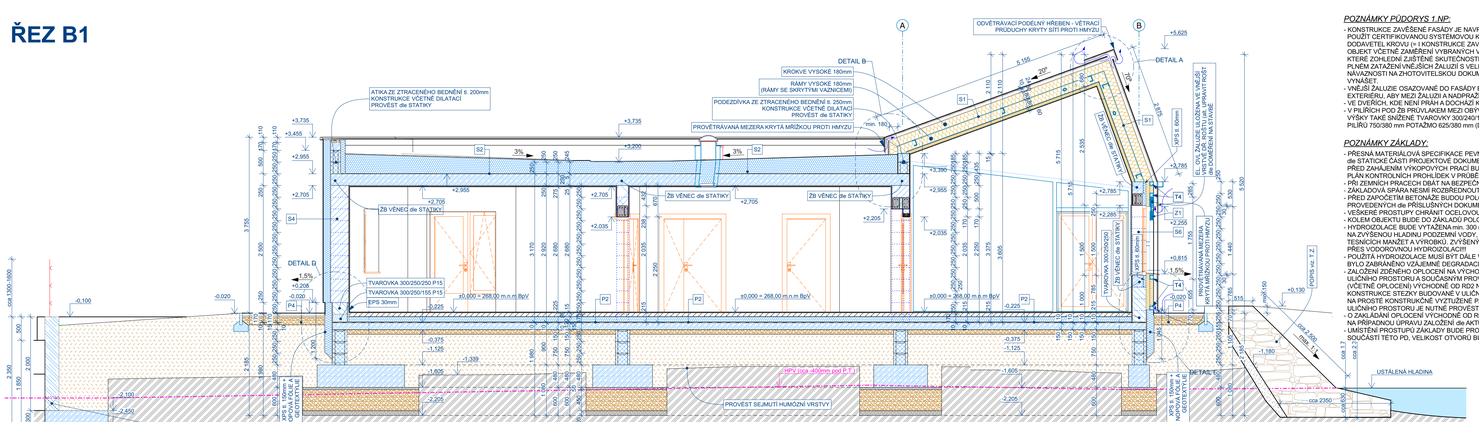

ŘEZ C1

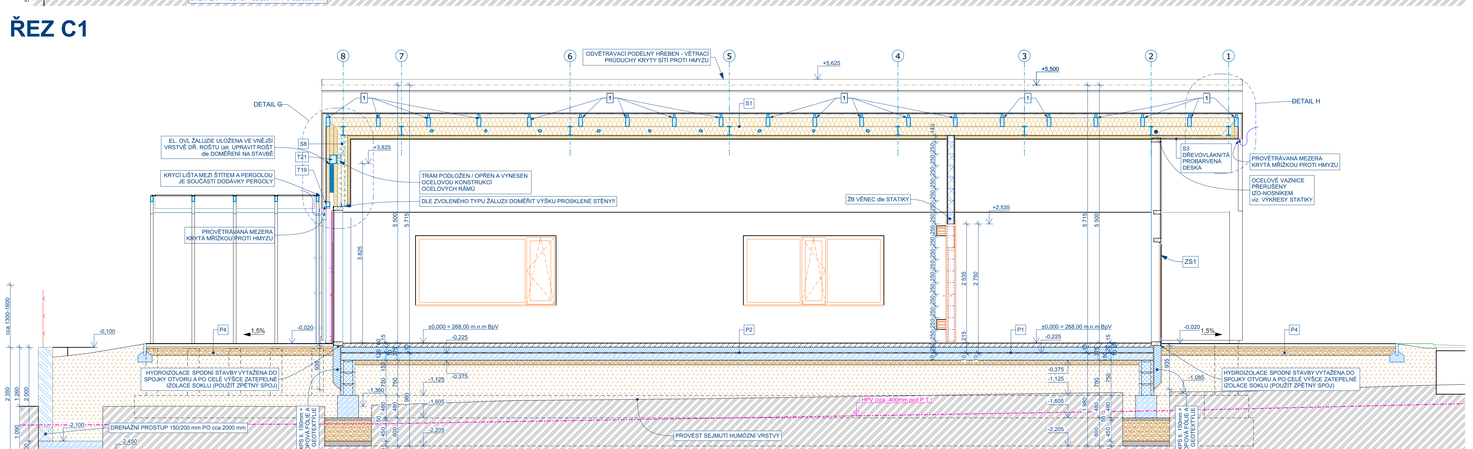

ŘEZ D1

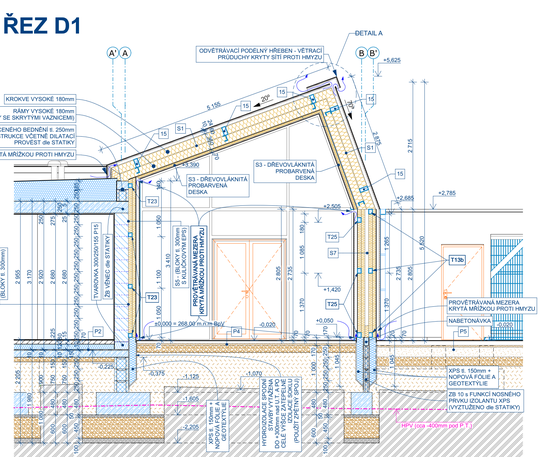

SKLADBY PODLAH

P1
- KERAMICKÁ VELKOFORMÁTOVÁ DLAŽBA — tl. cca 10 mm
- LEPIDLO — tl. cca 5 mm
- HYDROIZOLAČNÍ STĚRKA — tl. ----
- PENETRACE — tl. ----
- ROZNÁŠECÍ BETONOVÁ MAZANINA (anhydrit) C25, F5 — tl. 80 mm
- S VLOŽENOU KARI SÍTÍ SZ prum. 5/100 - 5/100 — tl. 120 mm
- TEPELNÁ IZOLACE EPS 150S
- HYDROIZOLACE TĚŽKÝ NATAVITELNÝ ASFALTOVÝ MODIFIKOVANÝ PÁS S VLOŽKOU ZE SKELNÉ TKANINY min. 200g/m²; SOUČ. DIFUZE RAD 1,4.10-11 m2.s-1. — tl. 2x 4 mm
- PODKLADNÍ BETONOVÁ MAZANINA C16/20-XC2 + síť Sz 5/150 - 5/150 mm — tl. 150 mm
- HUTNĚNÝ ŠTĚRKOPÍSKOVÝ PODSYP; Edef dle statické části PD — tl. 100 mm
- HUTNĚNÝ NÁSYP — tl. 0 - 200 mm
- ROSTLÝ TERÉN — tl. ----

(Poznámka:
KRYTINA BUDE SE SOUČINITELEM SMYKOVÉHO TŘENÍ min. 0,5 S ÚHLEM KLUZU min. 10°, KONKRÉTNĚ dle VYHLÁŠKY č. 398/2009 Sb. a ČSN 74 4505.)

P2
- PLOVOUCÍ DŘEVĚNÁ PODLAHA — tl. 12 mm
- PODKLADNÍ KROČEJOVÁ IZOLACE — tl. 3 mm
- PAROZÁBRANA — tl. ----
- ROZNÁŠECÍ BETONOVÁ MAZANINA (anhydrit) C25, F5 — tl. 80 mm
- S VLOŽENOU KARI SÍTÍ SZ prum. 5/100 - 5/100 — tl. 120 mm
- TEPELNÁ IZOLACE EPS 150S
- HYDROIZOLACE TĚŽKÝ NATAVITELNÝ ASFALTOVÝ MODIFIKOVANÝ PÁS S VLOŽKOU ZE SKELNÉ TKANINY min. 200g/m²; SOUČ. DIFUZE RAD 1,4.10-11 m2.s-1. — tl. 2x 4 mm
- PODKLADNÍ BETONOVÁ MAZANINA C16/20-XC2 + síť Sz 5/150 - 5/150 mm — tl. 150 mm
- HUTNĚNÝ ŠTĚRKOPÍSKOVÝ PODSYP; Edef dle statické části PD — tl. 100 mm
- HUTNĚNÝ NÁSYP — tl. 0 - 200 mm
- ROSTLÝ TERÉN — tl. ----

(Poznámka:
KRYTINA BUDE SE SOUČINITELEM SMYKOVÉHO TŘENÍ min. 0,5 S ÚHLEM KLUZU min. 10°, KONKRÉTNĚ dle VYHLÁŠKY č. 398/2009 Sb. a ČSN 74 4505.)

P3
- KERAMICKÁ VELKOFORMÁTOVÁ DLAŽBA — tl. cca 10 mm
- LEPIDLO — tl. cca 5 mm
- HYDROIZOLAČNÍ STĚRKA — tl. ----
- PENETRACE — tl. ----
- ROZNÁŠECÍ BETONOVÁ MAZANINA (anhydrit) C25, F5 — tl. 70 mm
- S VLOŽENOU KARI SÍTÍ SZ prum. 5/100 - 5/100 — tl. 70 mm
- TEPELNÁ IZOLACE EPS 200S PRO ULOŽENÍ PODLAHOVÉHO TOPENÍ — tl. 150 mm
- TEPELNÁ IZOLACE EPS 150S — tl. 80 mm
- HYDROIZOLACE TĚŽKÝ NATAVITELNÝ ASFALTOVÝ MODIFIKOVANÝ PÁS S VLOŽKOU ZE SKELNÉ TKANINY min. 200g/m²; SOUČ. DIFUZE RAD 1,4.10-11 m2.s-1. — tl. 2x 4 mm
- PODKLADNÍ BETONOVÁ MAZANINA C16/20-XC2 + síť Sz 5/150 - 5/150 mm — tl. 150 mm
- HUTNĚNÝ ŠTĚRKOPÍSKOVÝ PODSYP; Edef dle statické části PD — tl. 100 mm
- HUTNĚNÝ NÁSYP — tl. 0 - 200 mm
- ROSTLÝ TERÉN — tl. ----

(Poznámka:
KRYTINA BUDE SE SOUČINITELEM SMYKOVÉHO TŘENÍ min. 0,5 S ÚHLEM KLUZU min. 10°, KONKRÉTNĚ dle VYHLÁŠKY č. 398/2009 Sb. a ČSN 74 4505.)

P4
- ZÁMKOVÁ DLAŽBA Z VIBROLISOVANÉHO BETONU — tl. 60 mm
- LOŽE Z DRTI FRAKCE 4/8mm — tl. 40 mm
- STĚRKOVÝ PODKLAD FRAKCE 8/16mm — tl. 150 mm
- ZHUTNĚNÁ PLÁŇ PODLOŽÍ HYDRAULICKÝMI POJIVY — $E_{def,2}$ = 45 MPa min. tl. 200mm

P5
- DLAŽBA Z VIBR. BETONU alt. ZATRAVŇOVACÍ DLAŽBA — tl. 100 mm
- LOŽE Z DRTI FRAKCE 4/8 mm — tl. 40 mm
- KAMENIVO ZPEVNĚNÉ CEMENTEM SC C 8/10 (KSC I) — tl. 210 mm
- LOŽE ZE ŠTĚRKODRTI FRAKCE ŠD 0/63 — tl. 200 mm
- ZHUTNĚNÁ PLÁŇ PODLOŽÍ HYDRAULICKÝMI POJIVY $E_{def,2}$ = 45 MPa — min. tl. 200mm

LEGENDA MATERIÁLŮ A SKLADEB KONSTRUKCÍ

S1 — Šikmá střecha hlavní části RD
- TITANZINKOVÁ KRYTINA - DVOJITÁ STOJATÁ DRÁŽKA — tl. 0,7 mm
- DŘEVĚNÁ SMYKOVÁ ROHOŽ S HYDROIZOLAČNÍ FUNKCÍ — tl. 15 mm
- BEDNĚNÍ — tl. 24 mm
- PROVĚTRÁVANÁ VZDUCHOVÁ MEZERA - KONTRALATĚ 40/60mm — tl. 60 mm
- DIFUZNÍ FÓLIE — tl. ----
- STŘEŠNÍ MINERÁLNÍ IZOLACE — tl. 2x 180 mm
- IZOLANT BUDE VLOŽEN MEZI KROKVE A OCELOVÉ RÁMY)
- PAROZÁBRANA — tl. ----
- OCELOVÝ RASTR + MINERÁLNÍ IZOLACE (VEDENÍ EL. INSTALACÍ) — tl. 60 mm
- SÁDROKARTONOVÝ PODHLED S POŽ. ODOLNOSTÍ dle PBŘ — tl. 15 mm

S2 — Plochá střecha
- PVC FÓLIE — tl. cca 1,5mm
- SEPARAČNÍ GEOTEXTILIE PES min. 300g/m2 (KONKRÉTNĚ dle VYROBCE PVC FÓLIE) — tl. ----
- TEPELNÁ IZOLACE EPS 150 S — tl. min. 200 mm
- POJISTNÁ HYDROIZOLACE - TĚŽKÝ MODIFIKOVANÝ ASF. PÁS — tl. 4-5 mm
- KERAMICKÝ SKLÁDANÝ STROP MIAKO — tl. 250-290 mm
- MVC — tl. cca 18 mm
- ŠTUK (ALTERNATIVNĚ BUDE POUŽITA SÁDROVÁ OMÍTKA) — tl. cca 2 mm

S3 — Vnější podhled
- DIFUZNÍ FÓLIE — tl. ----
- TEPELNÁ MINERÁLNÍ IZOLACE (DESKY KLADENY PŘES SEBE) (IZOLANT BUDE VLOŽEN MEZI KROVE A OCELOVÉ RÁMY) — tl. celkem 360 mm
- OCELOVÝ RASTR (alt. DŘEVĚNÝ) — tl. ----
- DŘEVOVLÁKNITÉ EXTERÉRIOVÉ DESKY *(BARVA S STRUKURA dle ARCH. STUDIE)* — tl. cca 20 mm

S4 — Obvodové zdivo
- KONTAKTNÍ VNĚJŠÍ OMÍTKA *(BARVA S STRUKURA dle ARCH. STUDIE)* — tl. cca 5 mm
- TEPELNÉ IZOLACNÍ POLYSTYREN EPS 70F — tl. 150 mm
- LEPÍCÍ VRSTVA — tl. cca 5 mm
- KERAMICKÉ CIHELNÉ BLOKY P10 NA CELOPLOŠNÉ LEPIDLO — tl. 380 mm
- MVC — tl. cca 18 mm
- ŠTUK (ALTERNATIVNĚ BUDE POUŽITA SÁDROVÁ OMÍTKA) — tl. cca 2 mm

S5 — Obvodové zdivo u teras jednotlivých pokojů
- DŘEVOVLÁKNITÉ EXTERÉRIOVÉ DESKY *(BARVA S STRUKURA dle ARCH. STUDIE)* — tl. cca 20 mm
- VZDUCHOVÁ PROVĚTRÁVANÁ MEZERA - SVISLÉ LATĚ 60/40 mm — tl. 60 mm
- DIFUZNÍ FASÁDNÍ FÓLIE — tl. ----
- TEPELNÁ MINERÁLNÍ IZOLACE - FASÁDNÍ 2x 80 mm (MINERÁLNÍ IZOLACE KLADENÁ NA DŘEVĚNÝ RASTR KOTVENÝ DO STĚNY Z TRÁMKŮ 80/60 PO vzd. 600 mm) — tl. 160 mm
- KERAMICKÉ CIHELNÉ BLOKY P10 NA CELOPLOŠNÉ LEPIDLO — tl. 380 mm
- MVC — tl. cca 18 mm
- ŠTUK (ALTERNATIVNĚ BUDE POUŽITA SÁDROVÁ OMÍTKA) — tl. cca 2 mm

S6 - Obvodové zdivo hlavní části RD
- TITANZINKOVÁ KRYTINA S STOJATOU DRÁŽKOU — tl. cca 20 mm
- SMYČKOVÁ ROHOŽ S HYDROIZOLAČNÍ FUNKCÍ — tl. cca 5 mm
- BEDNĚNÍ OSB DESKY DO VNĚJŠÍHO PROSTŘEDÍ — tl. 25 mm
- VZDUCHOVÁ PROVĚTRÁVANÁ MEZERA - SVISLÉ LATĚ 60/40 mm — tl. 60 mm
- DIFUZNÍ FASÁDNÍ FÓLIE — tl. ----
- TEPELNÁ MINERÁLNÍ IZOLACE - FASÁDNÍ 2x 80 mm (MINERÁLNÍ IZOLACE KLADENÁ NA DŘEVĚNÝ RASTR KOTVENÝ DO STĚNY Z TRÁMKŮ 80/60 PO vzd. 600 mm) — tl. 160 mm
- KERAMICKÉ CIHELNÉ BLOKY P10 NA CELOPLOŠNÉ LEPIDLO SE ZASYPEM KULIČKOVÝM POLYSTYRENEM — tl. 300 mm
- MVC — tl. cca 18 mm
- ŠTUK (ALTERNATIVNĚ BUDE POUŽITA SÁDROVÁ OMÍTKA) — tl. cca 2 mm

S7 - Obvodové zdivo boční stěny závětří vstupu do RD
- TITANZINKOVÁ KRYTINA S STOJATOU DRÁŽKOU — tl. cca 20 mm
- SMYČKOVÁ ROHOŽ S HYDROIZOLAČNÍ FUNKCÍ — tl. cca 5 mm
- BEDNĚNÍ OSB DESKY DO VNĚJŠÍHO PROSTŘEDÍ — tl. 25 mm
- VZDUCHOVÁ PROVĚTRÁVANÁ MEZERA - SVISLÉ LATĚ 60/40 mm — tl. 60 mm
- DIFUZNÍ FASÁDNÍ FÓLIE — tl. ----
- TEPELNÁ MINERÁLNÍ IZOLACE - FASÁDNÍ 2x 80 mm (MINERÁLNÍ IZOLACE KLADENÁ NA DŘEVĚNÝ RASTR KOTVENÝ DO STĚNY Z TRÁMKŮ 80/60 PO vzd. 600 mm) — tl. 160 mm
- VZDUCHOVÁ PROVĚTRÁVANÁ MEZERA - SVISLÉ LATĚ KCE — tl. cca 60 mm
- TEPELNÁ MINERÁLNÍ IZOLACE - FASÁDNÍ 2x 80 mm (MINERÁLNÍ IZOLACE KLADENÁ NA DŘEVĚNÝ RASTR KOTVENÝ DO STĚNY Z TRÁMKŮ 80/60 PO vzd. 600 mm) — tl. 160 mm
- DIFUZNÍ FASÁDNÍ FÓLIE — tl. ----
- VZDUCHOVÁ PROVĚTRÁVANÁ MEZERA - SVISLÉ LATĚ 60/40 mm — tl. 60 mm
- DŘEVOVLÁKNITÉ EXTERÉRIOVÉ DESKY *(BARVA S STRUKURA dle ARCH. STUDIE)* — tl. cca 20 mm

S8 - Obvodové zdivo štítu obytného pokoje
- TITANZINKOVÁ KRYTINA S STOJATOU DRÁŽKOU — tl. cca 20 mm
- SMYČKOVÁ ROHOŽ S HYDROIZOLAČNÍ FUNKCÍ — tl. cca 5 mm
- BEDNĚNÍ OSB DESKY DO VNĚJŠÍHO PROSTŘEDÍ — tl. 25 mm
- VZDUCHOVÁ PROVĚTRÁVANÁ MEZERA - SVISLÉ LATĚ 60/40 mm — tl. 60 mm
- DIFUZNÍ FASÁDNÍ FÓLIE — tl. ----
- TEPELNÁ MINERÁLNÍ IZOLACE - FASÁDNÍ 3x 80 mm (MINERÁLNÍ IZOLACE KLADENÁ NA DŘEVĚNÝ RASTR Z TRÁMKŮ dle VÝŠKOVÉ KROVU + V PROSTŘEDNÍ VRSTVĚ UMÍSTĚNÁ SCHRÁNKA PRO EL OVLÁDANÉ ŽALUZIE) — tl. 240 mm
- TEPELNÁ MINERÁLNÍ IZOLACE - FASÁDNÍ (MINERÁLNÍ IZOLACE KLADENÁ NA OCELOVÝ RASTR SDK PŘEDSTĚNY) — tl. 220 mm
- PAROZÁBRANA — tl. ----
- TEPELNÁ MINERÁLNÍ IZOLACE - FASÁDNÍ — tl. 60 mm
- SÁDROKARTONOVÝ PODHLED (PŘEDSTĚNA) S POŽÁRNÍ ODOLNOSTÍ dle PBŘ — tl. 15 mm

Vnitřní nosné zdivo
- ŠTUK — tl. cca 2 mm
- MVC — tl. cca 18 mm
- KERAMICKÉ CIHELNÉ BLOKY P10 NA CELOPLOŠNÉ LEPIDLO — tl. 380 mm
- MVC — tl. cca 18 mm
- ŠTUK (ALTERNATIVNĚ BUDE POUŽITA SÁDROVÁ OMÍTKA) — tl. cca 2 mm

Vnitřní nenosné zdivo - příčky
- ŠTUK — tl. cca 2 mm
- MVC — tl. cca 18 mm
- KERAMICKÉ PŘÍČKY NA CELOPLOŠNÉ LEPIDLO — tl. 140 mm
- MVC — tl. cca 18 mm
- ŠTUK (ALTERNATIVNĚ BUDE POUŽITA SÁDROVÁ OMÍTKA) — tl. cca 2 mm

Atika
- KONTAKTNÍ VNĚJŠÍ OMÍTKA *(BARVA S STRUKURA dle ARCH. STUDIE)* — tl. cca 5 mm
- TEPELNÉ IZOLACNÍ POLYSTYREN EPS 70F — tl. 150 mm
- LEPÍCÍ VRSTVA — tl. cca 5 mm
- ZTRACENÉ BEDNĚNÍ (DIMENZE VČETNĚ DILATACÍ viz. STATIKA) — tl. 200 mm
- POJISTNÁ HYDROIZOLACE - TĚŽKÝ MODIFIKOVANÝ ASF. PÁS — tl. 4-5 mm
- LEPÍCÍ VRSTVA — tl. cca 5 mm
- TEPELNÉ IZOLACNÍ POLYSTYREN XPS — tl. 100 mm
- SEPARAČNÍ GEOTEXTILIE PES min. 300g/m2 (KONKRÉTNĚ dle VYROBCE PVC FÓLIE) — tl. ----
- PVC FÓLIE — tl. cca 1,5mm

TVÁRNICE / ZB 40 tl. 400 mm / ZB 30 tl. 300 mm / ZB 25 tl. 250 mm / ZB 20 tl. 200 mm / ZB 10 tl. 100 mm

ŽELEZOBETON

BETON PROSTÝ

DŘEVĚNÉ KONSTRUKCE

TEPELNÁ IZOLACE EPS

TEPELNÁ IZOLACE XPS

MINERÁLNÍ TEPELNÁ

HYDROIZOLACE

ZEMINA PŮVODNÍ

ŠTĚRKOPÍSKOVÝ PODSYP

ZEMINA NASYPANÁ

DLAŽBA TERASA

DLAŽBA ZÁMKOVÁ

DLAŽBA STÁNÍ PRO VOZIDLA

POZNÁMKY PŮDORYS 1.NP:

- KONSTRUKCE ZAVĚŠENÉ FASÁDY JE NAVRŽENA Z DŘEVĚNÝCH KONSTRUKČNÍCH PRVKŮ (ALTERNATIVNĚ JE MOŽNÉ POUŽÍT CERTIFIKOVANOU SYSTÉMOVOU KONSTRUKCI OCELOVÝCH KONZOL). DODAVATEL KROVŮ (= I KONSTRUKCE ZAVĚŠENÉ FASÁDY) JE POVINNEN SI PŘED ZAHÁJENÍM REALIZACE ZAMĚŘIT OBJEKT VČETNĚ ZAMĚŘENÍ VYBRANÝCH VNĚJŠÍCH ŽALUZIÍ A PROVĚST SI ZHOTOVITELSKOU DOKUMENTACI, VE KTERÉ ZOHLEDNÍ ZJIŠTĚNÉ SKUTEČNOSTI NA STAVBĚ, ZEJMÉNA JE NUTNÉ ZOOORDINOVAT VELIKOST ULOŽENÍ PŘI PLNÉM ZATAŽENÍ VNĚJŠÍCH ŽALUZIÍ S VELIKOSTÍ OSAZOVANÉ PROSKLENÉ STĚNY DO OBVYKLÉHO POHOJE V NÁVAZNOSTI NA ZHOTOVITELSKOU DOKUMENTACI OCELOVÉ KONSTRUKCE, KTERÁ BUDE PROSKLENOU STĚNU VYNÁŠET.
- VNĚJŠÍ ŽALUZIE OSAZOVANÉ DO FASÁDY ETICS A DO ZAVĚŠENÉ FASÁDY BUDOU UMÍSTĚNY VŽDY KE STRANĚ EXTERIÉRU, ABY MEZI ŽALUZÍ A NADPRAŽÍ OKNA MOHLA BÝT ULOŽENA IZOLACE S NEJVĚTŠÍ MOŽNOU TLOUŠŤKOU.
- VE DVEŘÍCH, KDE NENÍ PRAH A DOCHÁZÍ K ROZDÍRÁNÍ PODLAH BUDOU INSTALOVÁNY PŘECHODOVÉ LIŠTY
- V PLIŠÍCH POD ZB PROJÍŽDĚNÝM MEZI OBYVACÍ ČÁSTÍ A ČÁSTÍ S POKOJI BUDOU INSTALOVÁNY NEMODULOVÉ VÝŠKY TAKÉ SNÍŽENÉ TVAROVKY 300/240/155 P15, KTERÉ BUDOU S POMOCÍ PŘÍŘEZU VYZDĚNY DO PLNÝCH PŮDORYSŮ PILÍŘŮ 750/380 mm POTAŽMO 625/380 mm (DOŘEZ BUDE PROVEDEN KOTOUČOVOU PILOU S DIAMANTOVÝM KOTOUČEM).

POZNÁMKY ZÁKLADY:

- PŘESNÁ MATERIÁLOVÁ SPECIFIKACE PEVNOSTI, DIMENZE JEDNOTLIVÝCH PRVKŮ ZÁKLADŮ BUDE PROVEDENA DE STATICKÉ ČÁSTI PROJEKTOVÉ DOKUMENTACE, KTERÁ JE NEDÍLNOU SOUČÁSTÍ TÉTO PROJEKTOVÉ DOKUMENTACE.
- PŘED ZAHÁJENÍM VÝKOPOVÝCH PRACÍ BUDE KONTAKTOVÁN STATIK STAVBY A ODPOVĚDNÝ GEOLOG A BUDE STANOVEN PLÁN KONTROLNÍCH PROHLÍDEK V PRŮBĚHU VÝKOPOVÝCH PRACÍ A ZAKLÁDÁNÍ!!!
- PŘI ZEMNÍCH PRACECH DBÁT NA BEZPEČNOST A OCHRANU ZDRAVÍ, VÝKOPY JE NUTNO PAŽIT A ZŘETELNĚ OZNAČIT
- ZAKLADOVÁ SPÁRA NESMÍ ROZMĚRNĚNOUT, V PŘÍPADĚ ROZBŘEDNUTÍ NUTNO TYTO VYTĚŽIT ODEBRAT
- PŘED ZAPOČETÍM BETONÁŽE BUDOU POLOŽENY LEŽATÁ ROZVODY VEDENÍ TECHNICKÉHO ZAŘÍZENÍ BUDOV PROVEDENÝCH DE PŘÍSLUŠNÝCH DOKUMENTACÍ JEDNOTLIVÝCH PROFESÍ
- VEŠKERÉ PROSTUPY CHRÁNIT OCELOVOU CHRÁNIČKOU DLE PŘÍSLUŠNÉHO PROFILU
- KOLEM OBJEKTU BUDE DO ZÁKLADŮ POLOŽEN ZEMNÍCÍ PÁSEK Z FeZn viz. ČÁST SILNOPROUDÝCH ELEKTROINSTALACÍ
- HYDROIZOLACE BUDE VYTAŽENA min. 300 mm NAD U.T., PROSTUPY INSTALACÍ BUDOU DOKONALE IZOLOVÁNY S OHLEDEM NA ZVÝŠENOU HLADINU PODZEMNÍ VODY, PŘEDEVŠÍM KVALITNÍM OPRACOVÁNÍM DETAILŮ A POUŽITÍM SYSTÉMOVÝCH TESNÍCÍCH MANŽET A VÝROBKŮ. ZVÝŠENÝ DŮRAZ JE KLADEN NA HYDROIZOLACI KOTVENÍ OCELOVÝCH RÁMŮ KOTVENÝCH PŘES VODOROVNOU HYDROIZOLACI!!!
- POUŽITÁ HYDROIZOLACE MUSÍ BÝT DÁLE VHODNÁ PRO STYK S TEPELNOU IZOLACÍ PODLAHY A SOKLŮ A NAOPAK, TAK ABY BYLO ZABRÁNĚNO VZÁJEMNÉ DEGRADACI MATERIÁLŮ!!!
- ZALOŽENÍ ZDĚNÉHO OPLOCENÍ NA VYCHODNÍ STRANĚ POZEMKU U RD1 MUSÍ BÝT REALIZOVÁNO ZÁROVEŇ S REALIZACÍ ULIČNÍHO PROSTORU A SOUČASNÝM PROVÁDĚNÍM OBOUSTRANNÉHO HUTNĚNÉHO NÁSYPU. ZALOŽENÍ OPLOCENÍ (VČETNĚ OPLOCENÍ) VYCHODNĚ OD RD2 NENÍ OPĚRNOU STĚNOU A BUDE PROVEDENO PODLE SAMOSTATNĚ OPĚRNÉ KONSTRUKCE STEZKY BUDOVANÉ V ULIČNÍM PROSTORU. ZDĚNÉ OPLOCENÍ VE VÝCHODNÍ STRANĚ POZEMKU JE ZALOŽENO NA PROSTÉ MONOLITICKÉ VYZTUŽENÉ PASY, KTERÉ NEMAJÍ FUNKCI OPĚRNÉ STĚNY!!! V PŘÍPADĚ ZMĚNY ZE STRANY ULIČNÍHO PROSTORU JE NUTNÉ PROVÉST ÚPRAVU PROJEKTU ZALOŽENÍ ZDĚNÉHO OPLOCENÍ VYCHODNĚ OD OBOU RD!!!
- O ZAVLÁDÁNÍ OPLOCENÍ VÝCHODNĚ OD RD BUDE ROZHODNUTO NA KD. PROJEKTANT SI VYHRAZUJE PRÁVO NA PŘÍPADNOU ÚPRAVU ZALOŽENÍ dle AKTUÁLNÍHO STAVU NA STAVBĚ!!!
- UMÍSTĚNÍ PROSTUPŮ ZÁKLADY BUDE PROVEDENO dle JEDNOTLIVÝCH ČÁSTÍ PROFESÍ ZTI, EL. PLYN, KTERÉ JSOU NEDÍLNOU SOUČÁSTÍ TÉTO PD, VELIKOST OTVORŮ BUDE PROVEDENA ZEJMÉNA dle STATICKÉ ČÁSTI PROJEKTOVÉ DOKUMENTACE!!!

POZNÁMKA LEGENDA MATERIÁLŮ:

PŘESNÁ MATERIÁLOVÁ SPECIFIKACE PEVNOSTI A DIMENZE JEDNOTLIVÝCH MATERIÁLŮ A PRVKŮ JE UVEDENA VE STATICKÉ ČÁSTI PROJEKTOVÉ DOKUMENTACE, KTERÁ JE NEDÍLNOU SOUČÁSTÍ TÉTO PROJEKTOVÉ DOKUMENTACE. NEDÍLNOU SOUČÁSTÍ DOKUMENTACE, KTERÁ JE NADRAŽENA TÉTO ČÁSTI PD JE TAKÉ POŽÁRNĚ BEZPEČNOSTNÍ ŘEŠENÍ STAVBY!!!

POZNÁMKY KROV:

- PROJEKT PŘEDSTAVUJE RUVNOMĚRNOST PRVKŮ (IDEÁLNÍ STAV). VZHLEDEM K MATERIÁLOVÝM SPECIFIKÁM MŮŽE DOJÍT K DROBNÝM ZMĚNÁM, A TO PRÁVĚ Z DŮVODŮ REÁLNÝCH ROZMĚRŮ JEDNOTLIVÝCH DŘEVĚNÝCH A OCELOVÝCH PRVKŮ (SKLON STŘECHY...).
- PŘED MONTÁŽÍ KROVŮ JE DODAVATELKROVU POVINEN PROVÉST ZAMĚŘENÍ SKUTEČNÉHO STAVU
- PŘESNÁ MATERIÁLOVÁ SPECIFIKACE PEVNOSTI, DIMENZE A GEOMETRIE JEDNOTLIVÝCH PRVKŮ KROVU BUDE PROVEDENA DE STATICKÉ ČÁSTI PROJEKTOVÉ DOKUMENTACE, KTERÁ JE NEDÍLNOU SOUČÁSTÍ TÉTO PROJEKTOVÉ DOKUMENTACE A ZEJMÉNA DLE ZHOTOVITELSKÉ DOKUMENTACE, KTEROU JE ZHOTOVITEL POVINEN SI ZPRACOVAT. ZEJMÉNA SE JEDNÁ O OCELOVÉ KONSTRUKCE KROVŮ, KE KTERÝM JSOU KOTVENY DŘEVĚNÉ PRVKY KROVU A PROSKLENÉ STĚNY. PŘED REALIZACÍ ZHOTOVITELSKÉ DOKUMENTACE JE NUTNÁ KOORDINACE S DODAVATELEM ZAVĚŠENÝCH PROSKLENÝCH STĚN NA PŘESNÉ SPECIFIKACI KOTVENÍ.
- ZHOTOVITELSKÁ DOKUMENTACE DÁLE dle POTŘEBY ROZŠÍŘÍ PROVÁDĚCÍ DOKUMENTACI O DALŠÍ INFORMACE např.: PODROBNOSTI TESAŘSKÝCH SPOJŮ atd. ZHOTOVITEL JE POVINEN SI V POTŘEBNÉM ROZSAHU ZPRACOVAT ZHOTOVITELOU (DÍLENSKOU) DOKUMENTACI KROVŮ A DŘEVĚNÝCH FASÁDNÍCH PRVKŮ!!!
- DŘEVĚNÉ PRVKY NUTNO OŠETŘIT PROTI HNILOBĚ A HMYZOVI
- OCELOVÉ SPOJOVACÍ PRVKY BUDOU POVRCHOVĚ UPRAVENY KADMIOVÁNÍM ČI NIKLOVÁNÍM
- VEŠKERÉ KLEMPÍŘSKÉ PRVKY BUDOU PROVEDENY DLE PLATNÉ NORMY ČSN PRO NAVRHOVÁNÍ A PROVÁDĚNÍ KLEMPÍŘSKÝCH VÝROBKŮ
- TITANZINKOVÁ KRYTINA BUDE KLADENA NA SMYČKOVOU DRENÁŽNÍ ROHOŽ S FUNKCÍ POJISTNÉ HYDROIZOLACNÍ VRSTVY KTERÁ BUDE CERTIFIKOVANÁ PRO DANÉ POUŽITÍ, NESMÍ BÝT POUŽITY JINÉ VÝROBKY, KTERÉ NEBUDOU SCHVÁLENY DODAVATELEMTZB- KRYTINY , např.: ABY BYLO ZAMEZENO tzv. BÍLÉ KOROZI.
- PROJEKTOVÁ DOKUMENTACE JE NAVRŽENA DLE DOSTUPNÝCH MOŽNÝCH INFORMACÍ A INFORMACÍCH SDĚLENÝCH INVESTOREM. PŘI STAVEBNÍCH PRACECH MOHOU BÝT ZJIŠTĚNY TAKOVÉ SKUTEČNOSTI, KTERÉ MOHOU OVLIVNIT PŘEDPOKLAD A ROZSAH PRACÍ. V TĚCHTO PŘÍPADECH BUDE PROJEKTANT V PŘEDSTIHU UPOZORNĚN A ÚPRAVA BUDE ŘEŠENA V RÁMCI ZMĚNOVÉHO ŘÍZENÍ
- NEDÍLNOU SOUČÁS