

AUTORIZACE

ČÍSLO PARE

ČÍSLO ZMĚNY	DATUM ZMĚNY	POPIS/OBSAH ZMĚNY	PODPIS

SILNICE II/308 SLATINA - ČERNOLOV, ČERNOLOV - LIBŘICE, LIBŘICE - HRANICE OKRESU RK

název akce

SO 101.3.1.2 PROPUSTEK V KM 10,185

stavební objekt

SWIETELSKY stavební s.r.o. Nádražní 486 517 21 Týniště nad Orlicí objednatel	
ČERNOLOV - LIBŘICE místo stavby	KRÁLOVÉHRADECKÝ kraj




DOPRAVNĚ INŽENÝRSKÁ KANCELÁŘ
 Bozděchova 1668, 500 02 Hradec Králové
 tel : 495 219 036, 495 212 647, fax : 495 221 677
 e-mail : dik@dik - hk.cz, http : www.dik-hk.cz


VÝKRES PROPUSTKU		RDS
výkres	měřítko	stupeň

ING. M. BURIANEC kontroloval		ING. J. KOLÁŘ hlavní inženýr projektu		A065/16 číslo zakázky	A.3.7
ING. M. BURIANEC zodpovědný projektant		vedoucí projektant		03/2017 datum	


PŮDORYS PROPŮSTKU KM 10,185
SILNICE II/308, ČERNILOV – LIBŘICE, SO 101.3

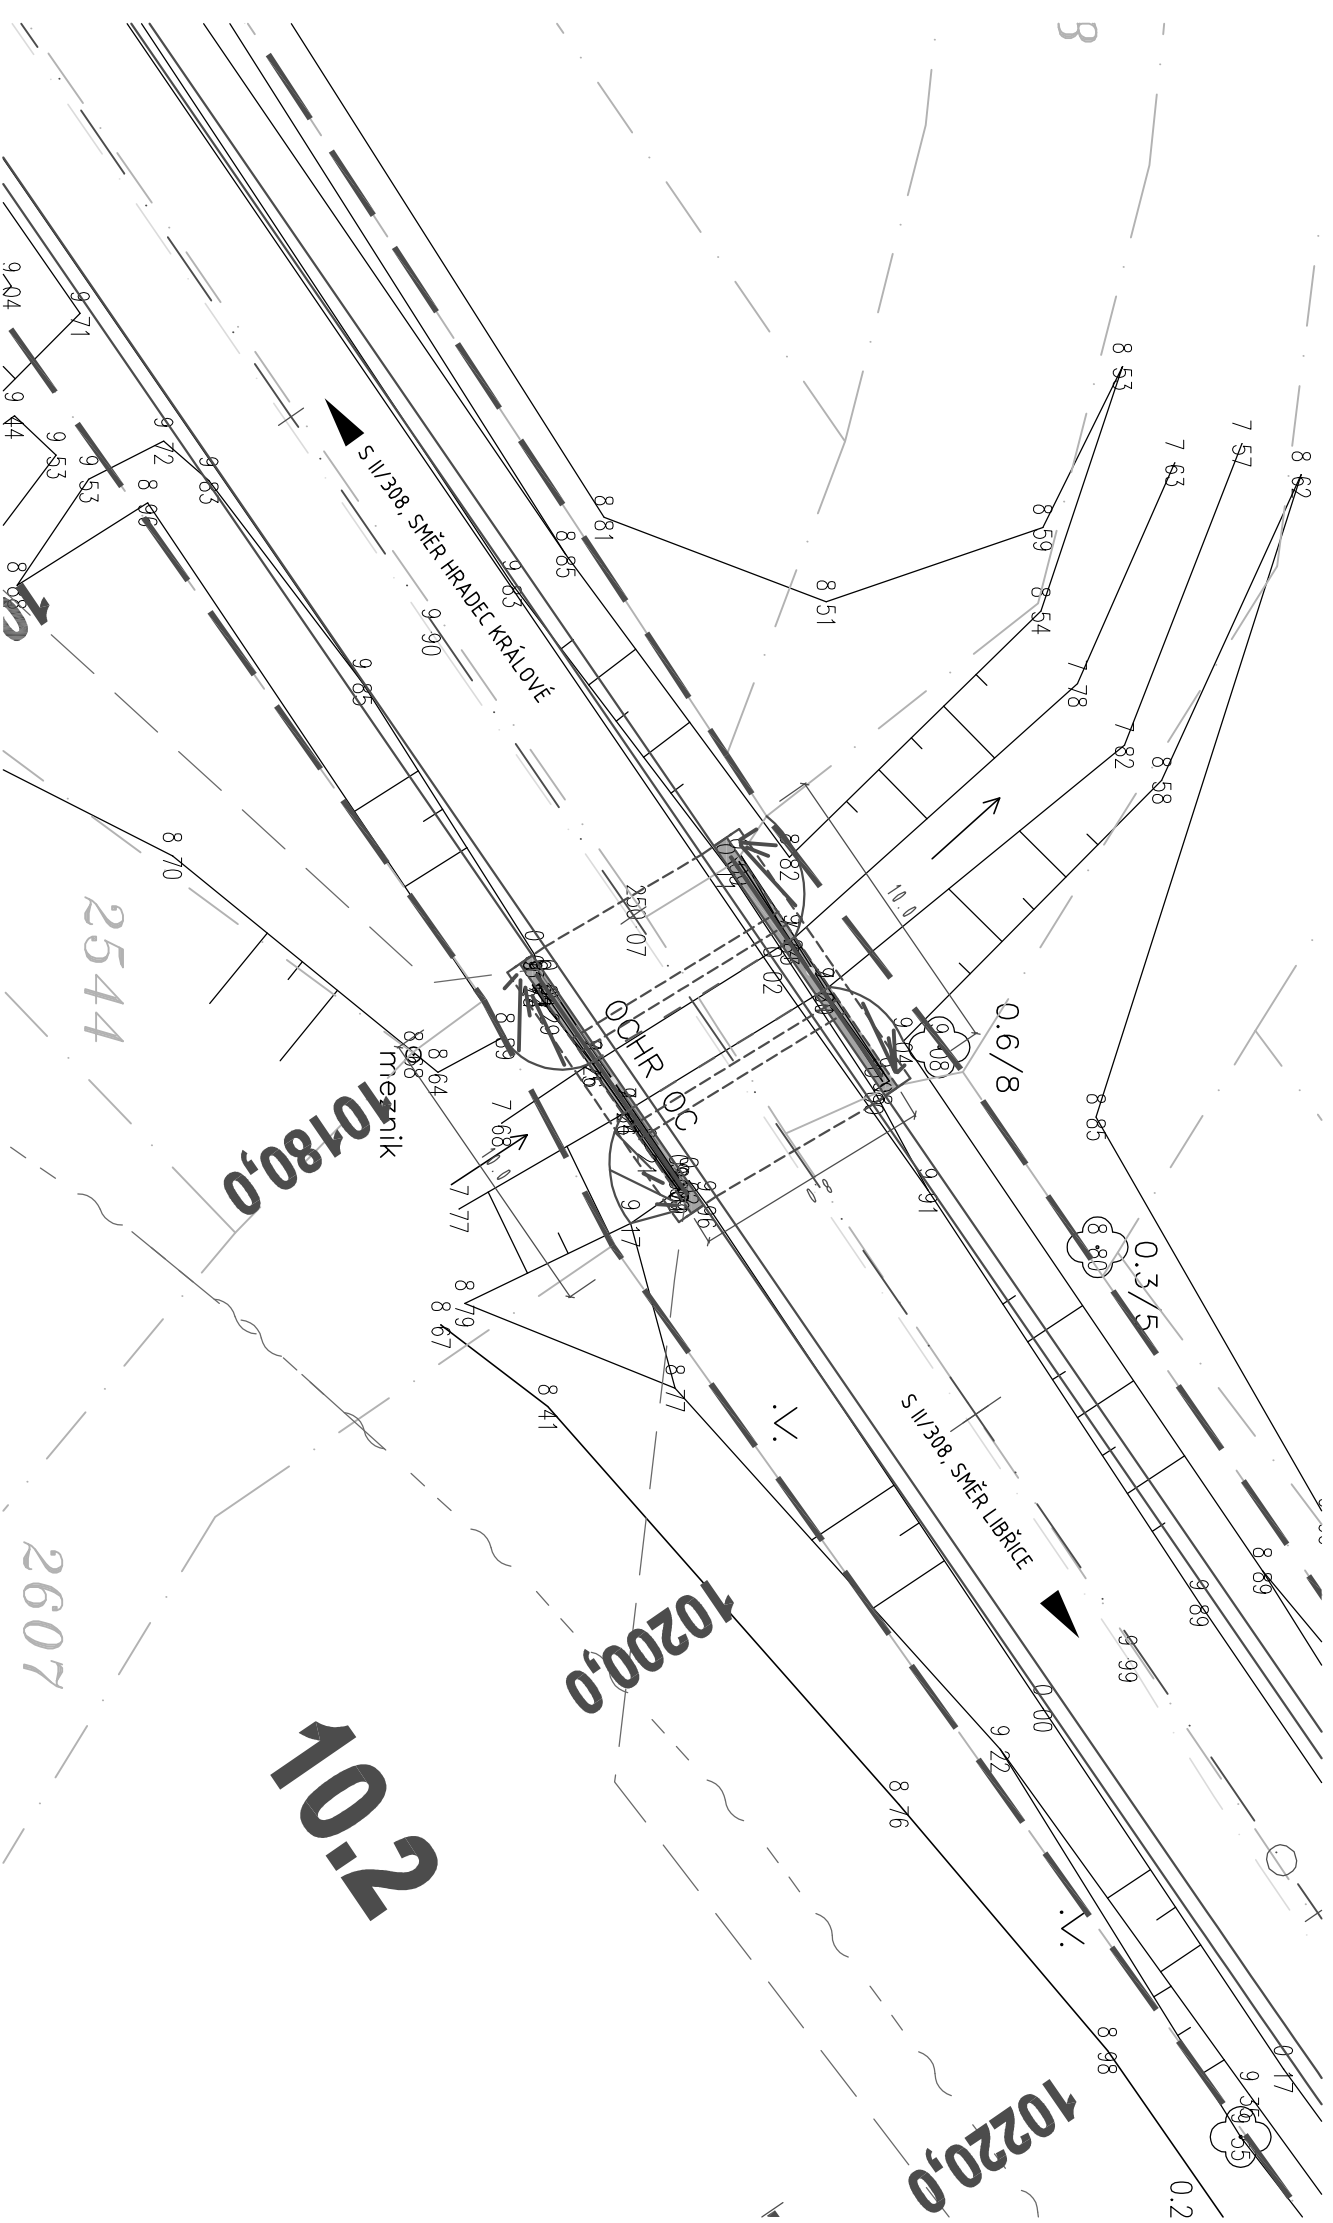


VZOROVÝ PŘÍČNÝ ŘEZ - PODÉLNÝ ŘEZ PROPUSTKEM KM 10,185
SILNICE II/308, ČERNILOV - LIBŘICE, SO 101.3

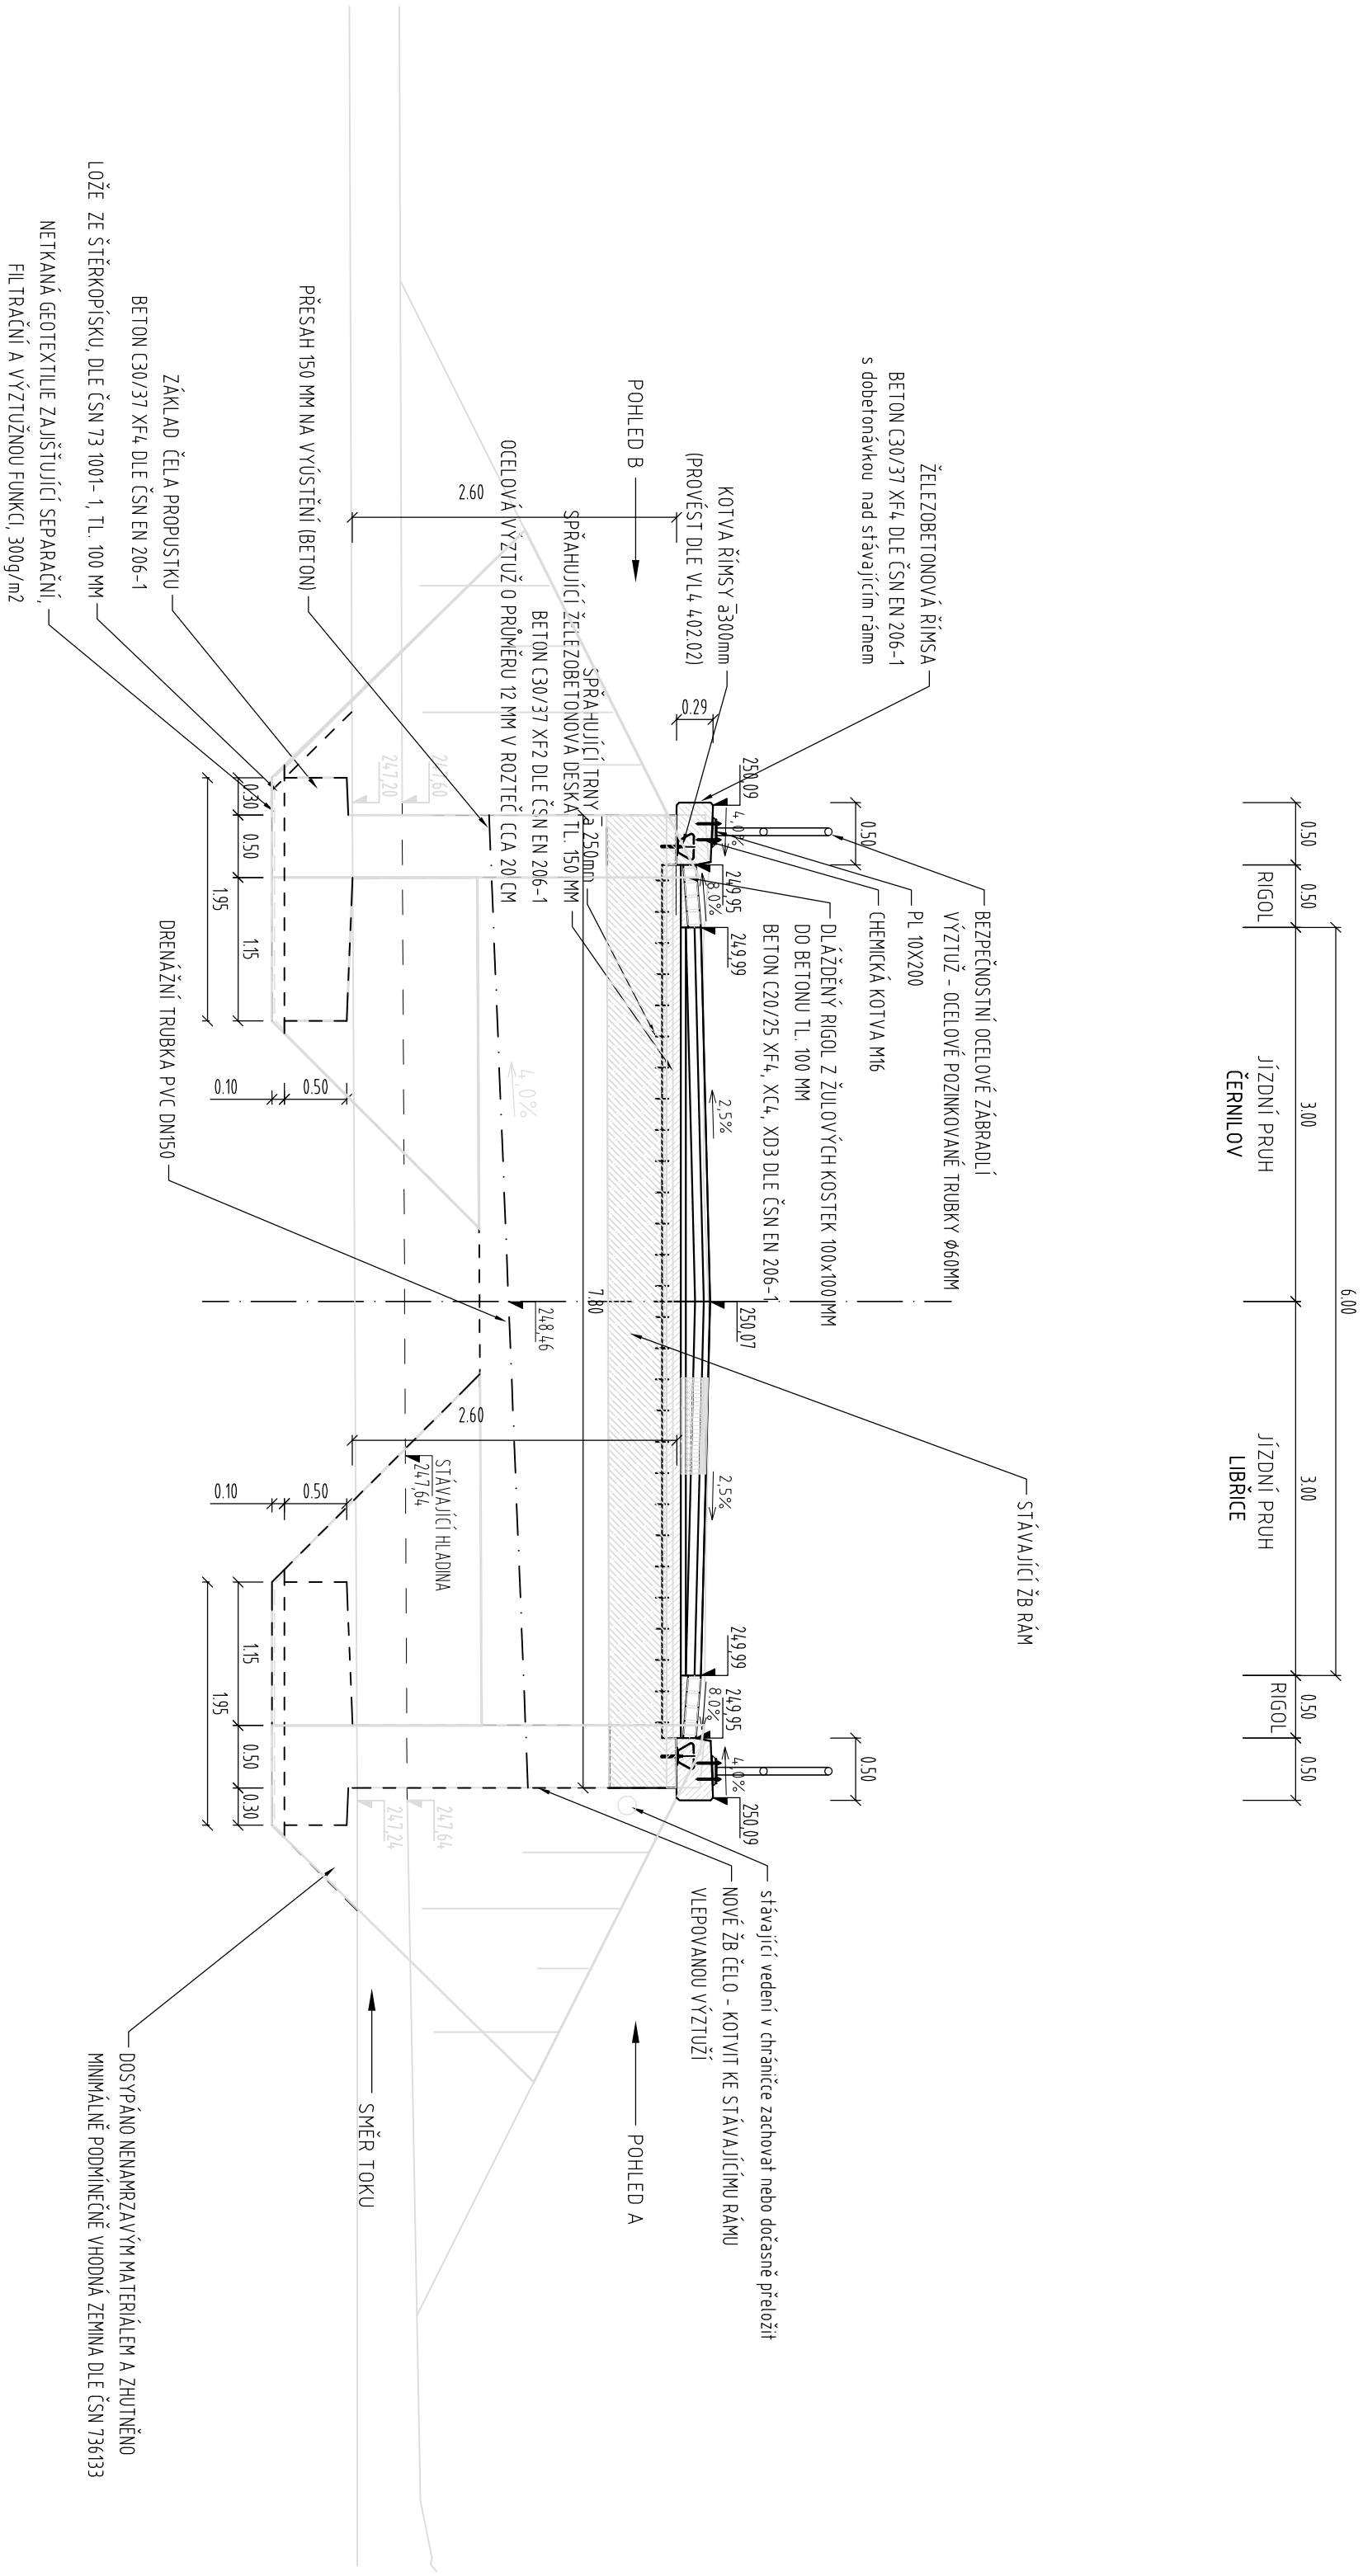

VZOROVÝ PŘÍČNÝ ŘEZ - POHLED NA ČELO PROPUSTKU KM 10,185
SILNICE II/308, ČERNILOV - LIBŘICE, SO 101.3
POHLED A

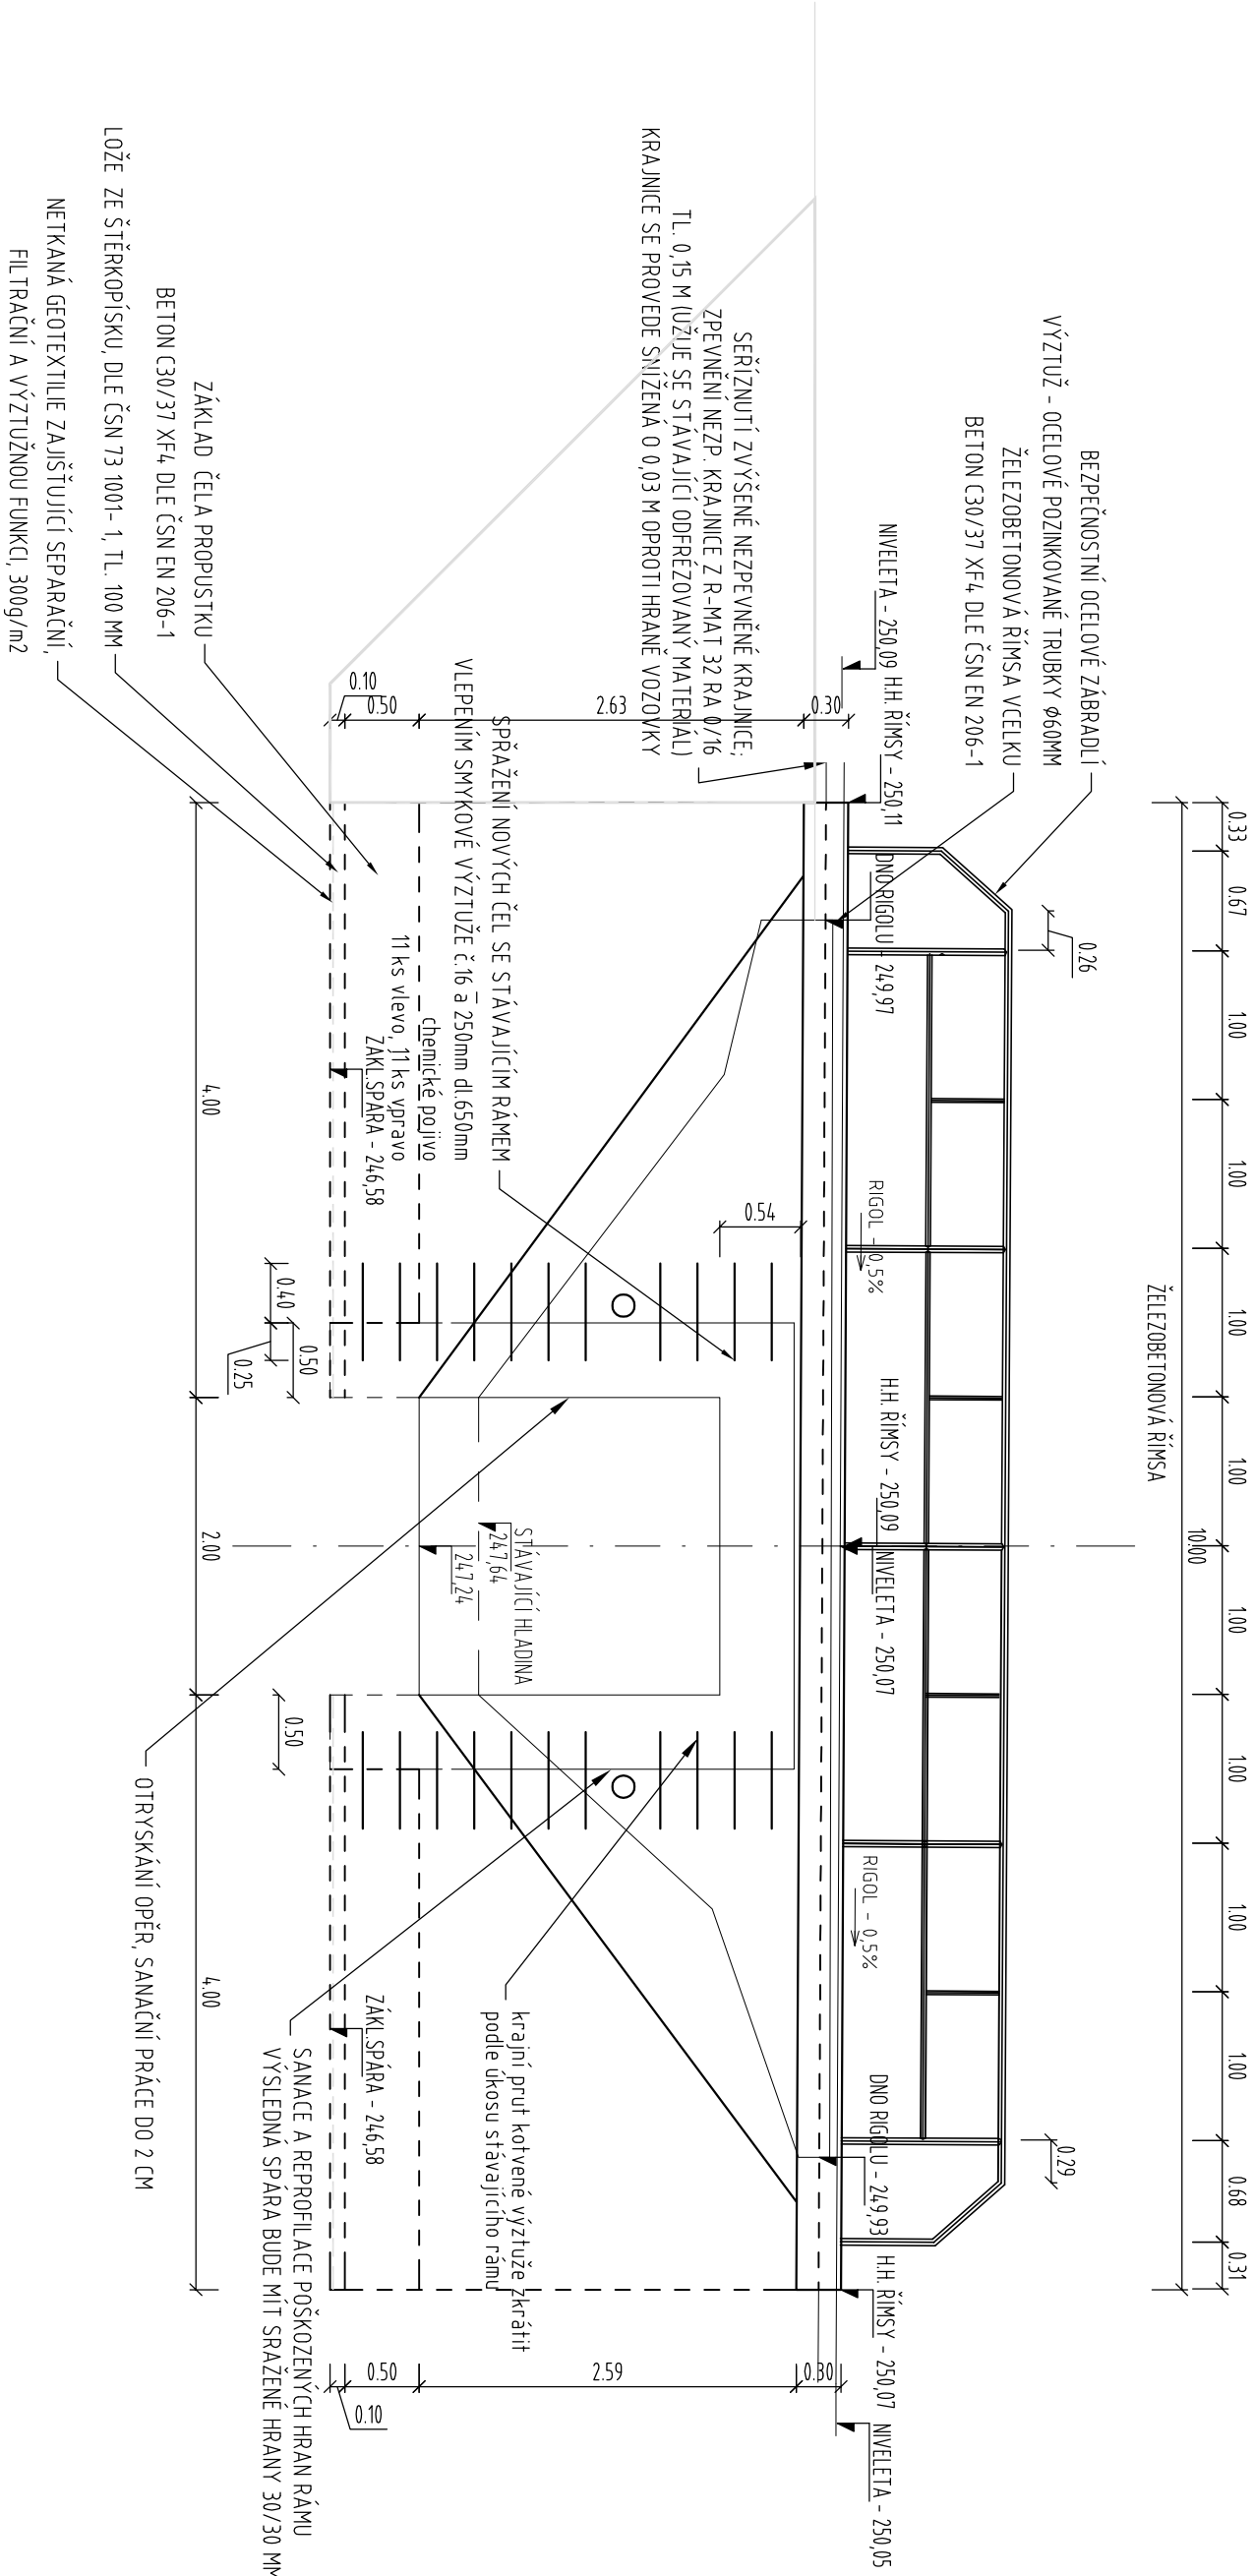


VZOROVÝ PŘÍČNÝ ŘEZ - ŘEZ PROPUSTKEM KM 10,185
SILNICE II/308, ČERNILOV - LIBŘICE, SO 101.3

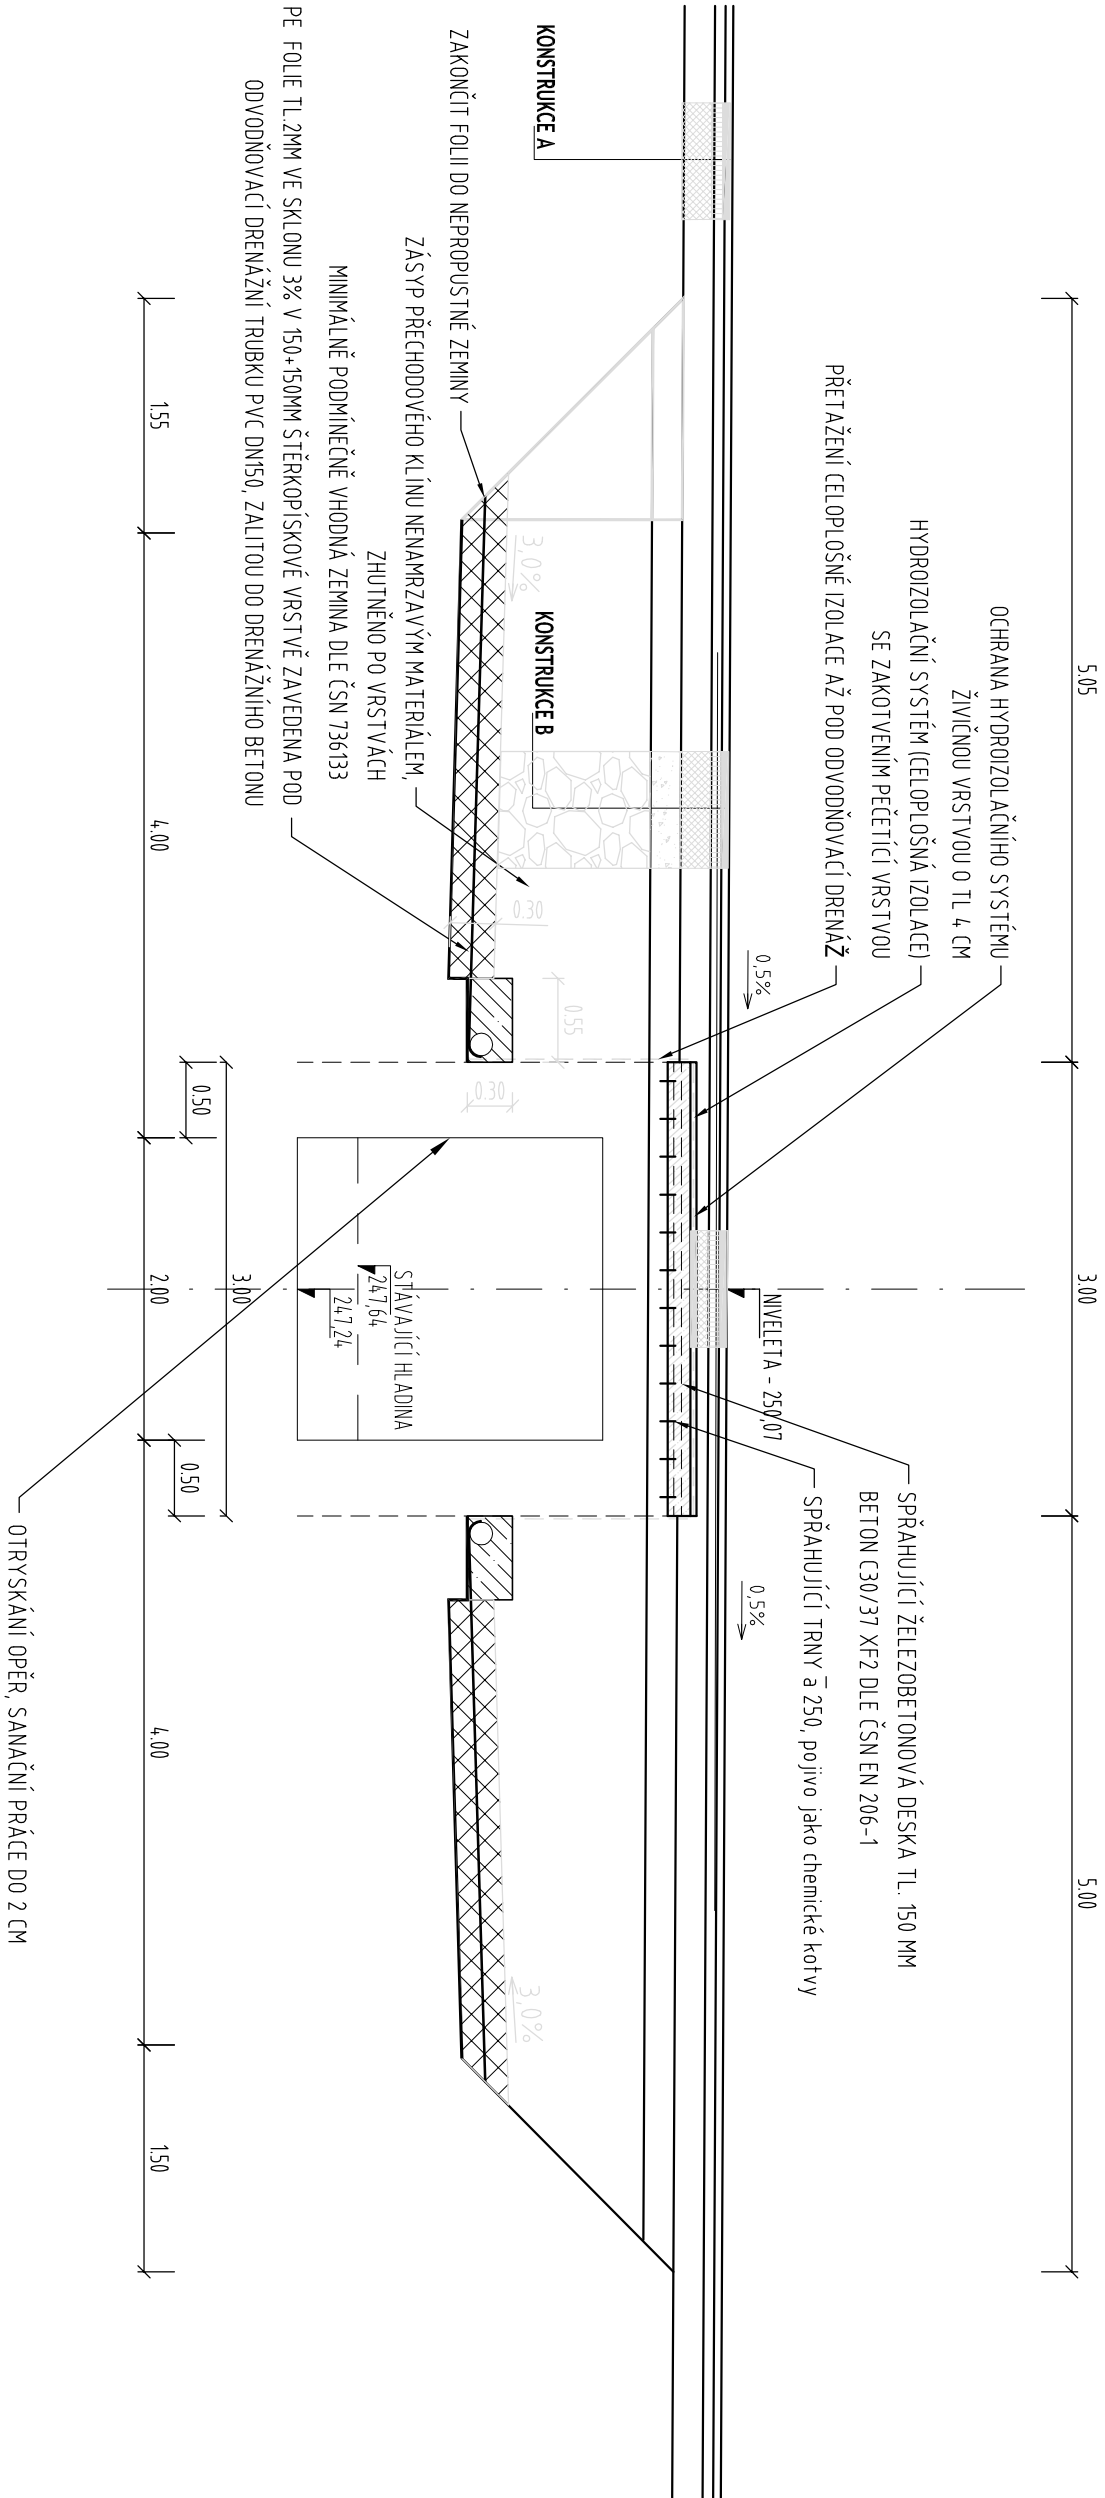







245.00

VZOROVÝ PŘÍČNÝ ŘEZ - POHLED NA ČELO PROPUSTKU KM 10,185
SILNICE II/308, ČERNILOV - LIBŘICE, SO 101.3
POHLED B

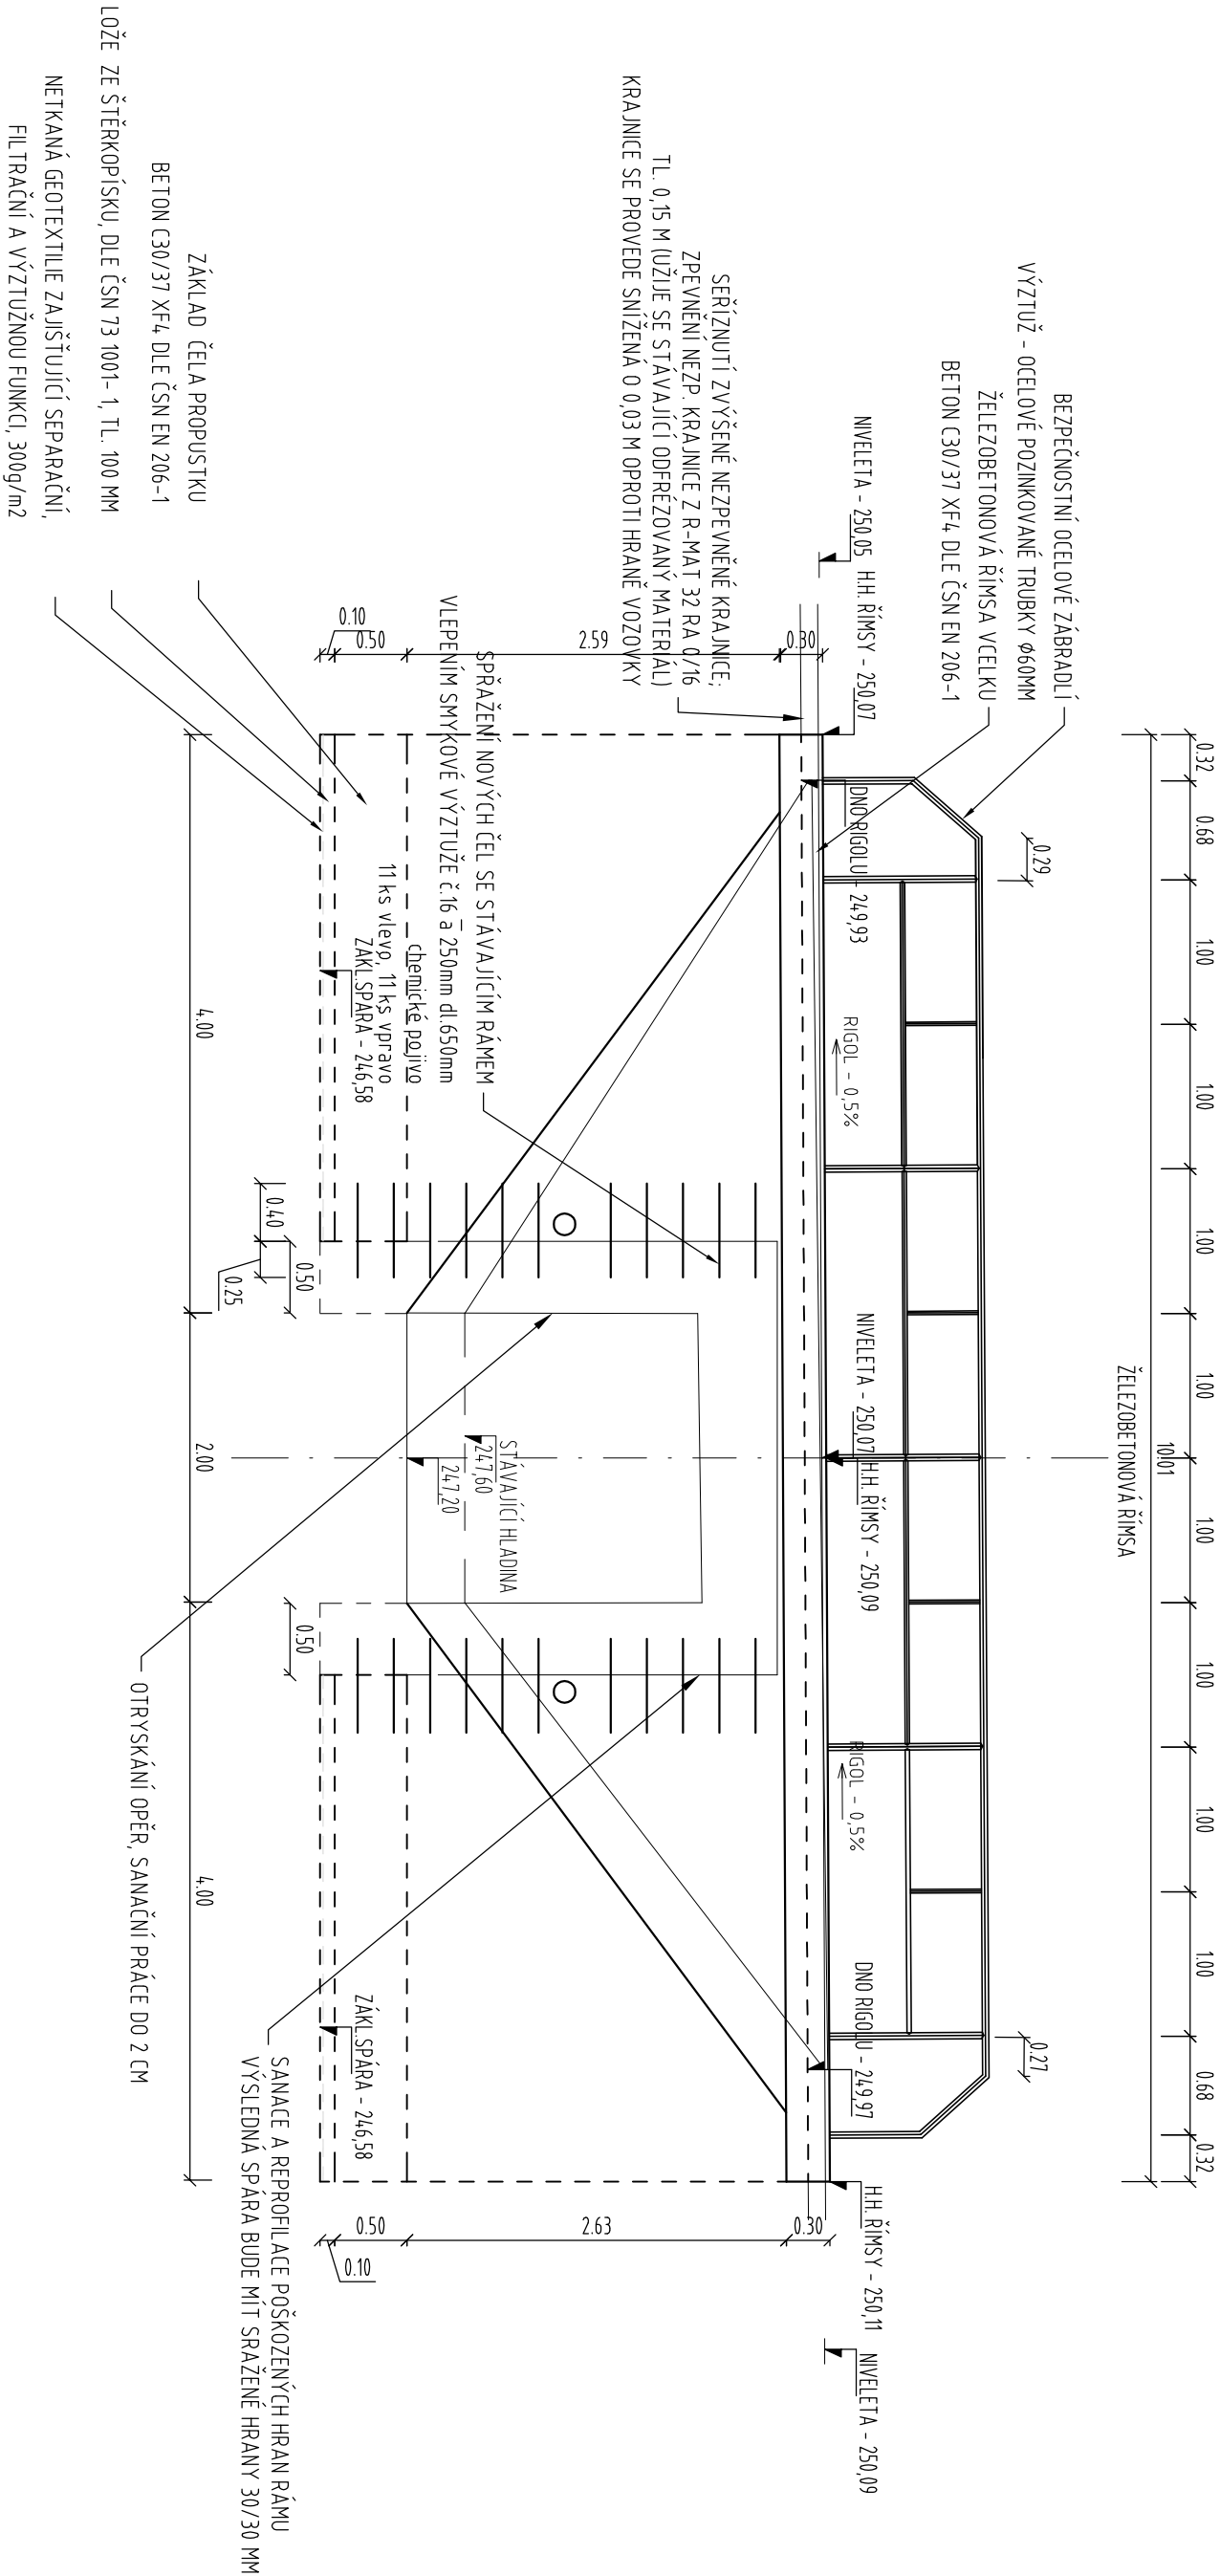

243.00



VÝKRES VÝZTUŽE PROPUSTKŮ KM 10,184
SILNICE II/308, ČERNILOV – LIBŘICE, SO 101.3

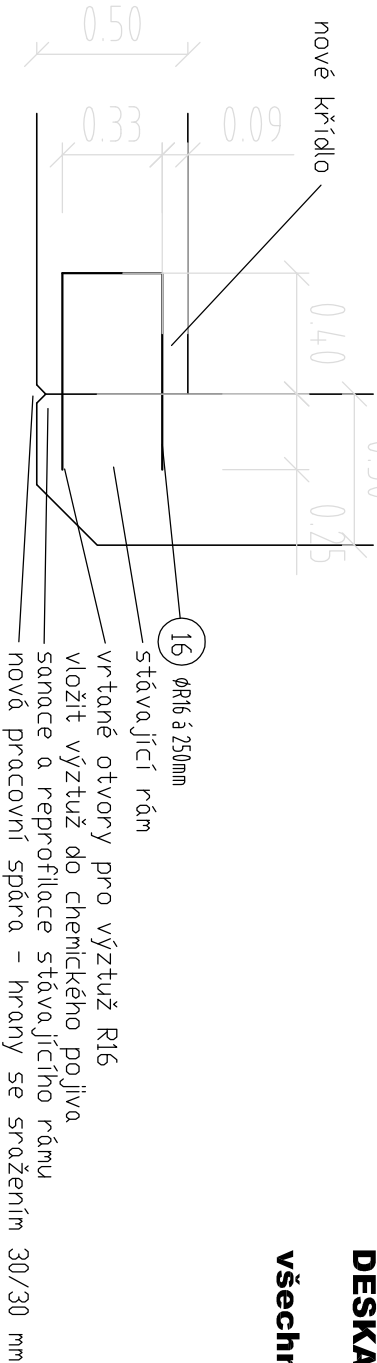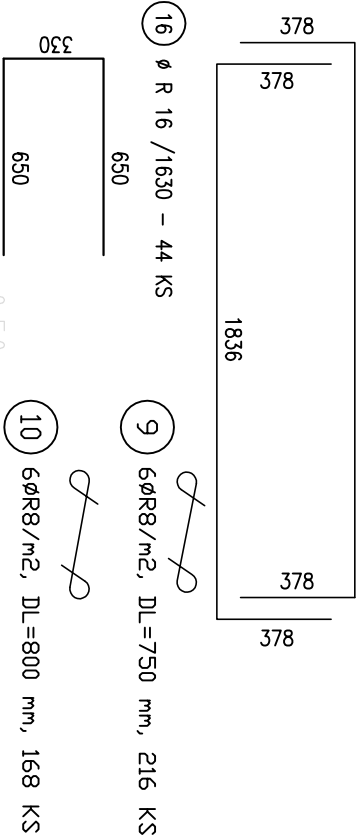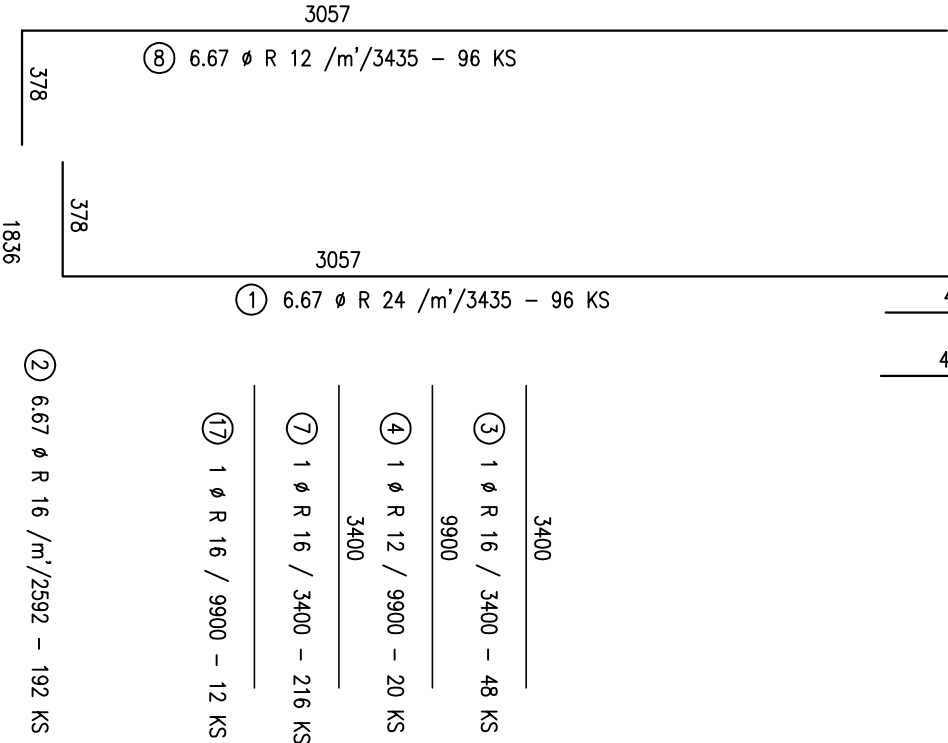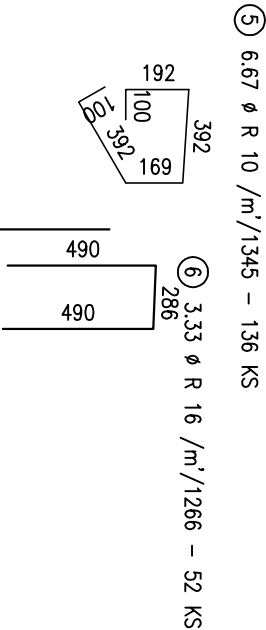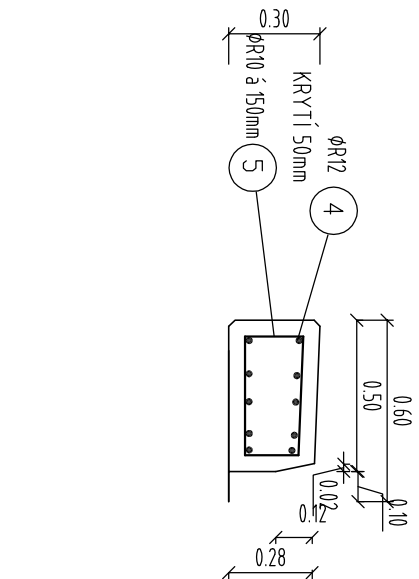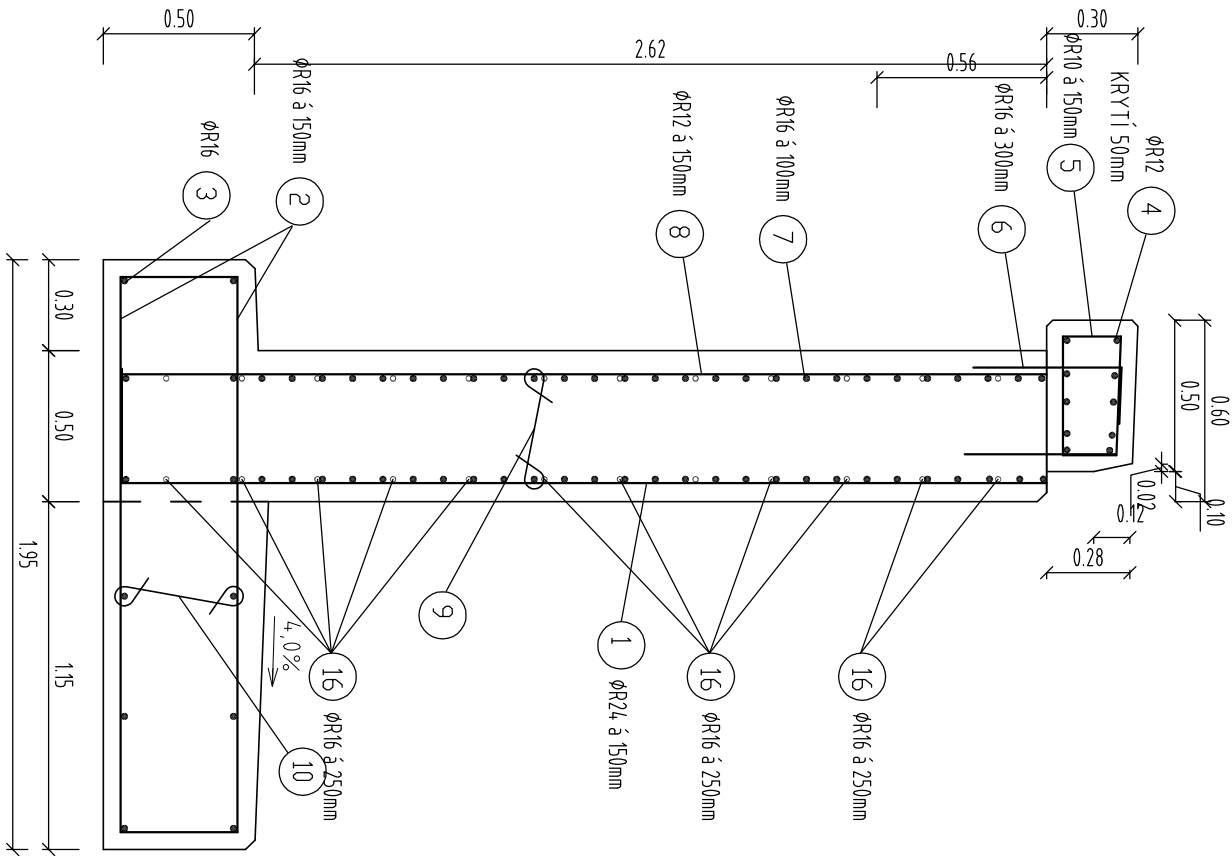

č.	Ø	DĚLKA m	POČET KUSŮ	DĚLKA CELKEM					
				OCEL 10505					
1	R24	3,435	96	ØR8	ØR10	ØR12	ØR16	ØR24	
2	R16	2,592	192				497,66	329,76	
3	R16	3,4	48				163,2		
4	R12	9,9	20			198,0			
5	R10	1,345	136		182,92				
6	R16	1,266	52				65,83		
7	R16	3,4	216				734,4		
8	R12	3,435	96			329,76			
9	R8	0,75	216	162					
10	R8	0,8	168	134,4					
11	R16	7,048	21				148,01		
12	R16	7,248	21				152,21		
13	R16	3,048	47				143,26		
14	R16	3,248	47				152,66		
15	R8	0,1	880	88					
16	R16	1,63	44				71,72		
CELKEM		m		384,4	182,92	527,76	2128,94	329,76	
		kg/m		0,395	0,617	0,888	1,578	2,984	
		kg		151,84	112,86	468,65	3359,47	984,00	
		kg		5076,83					

OCEL: 10505
JMENOVITÉ KRYTÍ 50 mm čelo
35 mm deska
NAVRŽENO DLE ČSN 736206
POUŽITÉ BETONY:
ŘÍMSY C 30/37 XF4
DESKA C 30/37 XF2
všechny ostré vnější hrany budou sraženy 30/30 mm

VÝKRES VÝZTUŽE PROPUSTKŮ KM 10,184 SILNICE II/308, ČERNILOV - LIBŘICE, SO 101.3

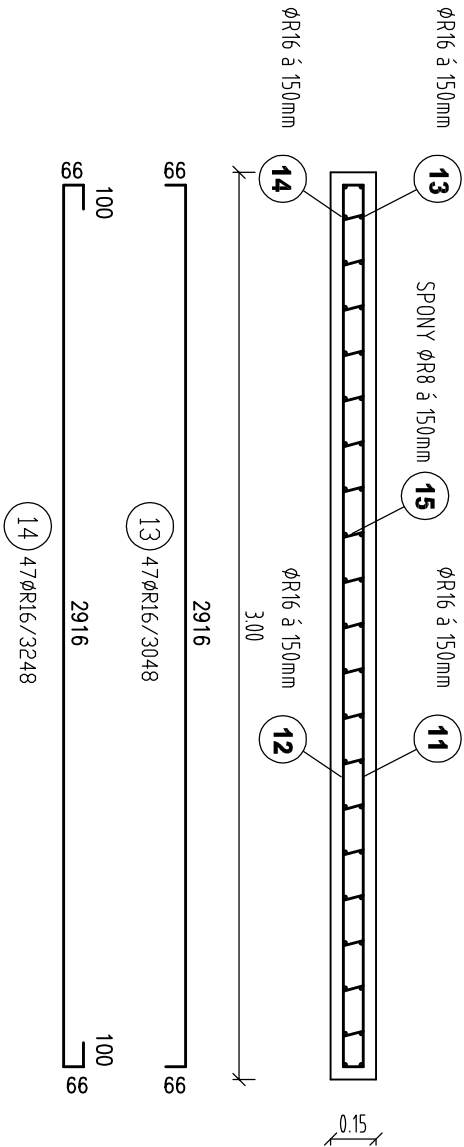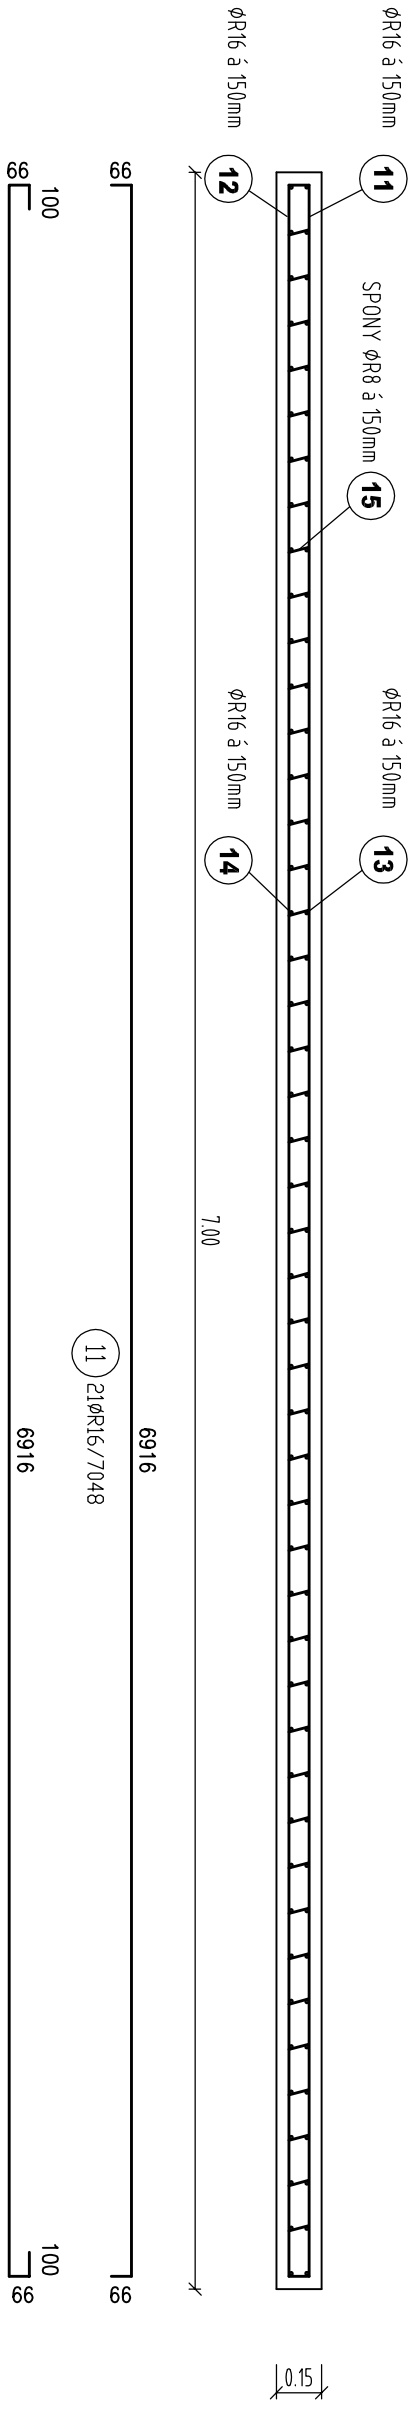

č.	ø	DĚLKA m	POČET KUSŮ CELKEM	DĚLKA CELKEM					
				OCEL 10505					
				ØR8	ØR10	ØR12	ØR16	ØR24	
1	R24	3,435	96						329,76
2	R16	2,592	192				497,66		
3	R16	3,4	48				163,2		
4	R12	9,9	20			198,0			
5	R10	1,345	136		182,92				
6	R16	1,266	52				65,83		
7	R16	3,4	216				734,4		
8	R12	3,435	96			329,76			
9	R8	0,75	216	162					
10	R8	0,8	168	134,4					
11	R16	7,048	21				148,01		
12	R16	7,248	21				152,21		
13	R16	3,048	47				143,26		
14	R16	3,248	47				152,66		
15	R8	0,1	880	88					
16	R16	1,63	44				71,72		
CELKEM		m		384,4	182,92	527,76	2128,94	329,76	
		kg/m		0,395	0,617	0,888	1,578	2,984	
		kg		151,84	112,86	468,65	3359,47	984,00	
		kg		5076,83					

OCEL: 10505
JMENOVITÉ KRYTÍ 50 mm čelo
35 mm deska
NAVRŽENO DLE ČSN 736206
POUŽITÉ BETONY:
ŘÍMSY C 30/37 XF4
DESKA C 30/37 XF2

všechny ostré vnější hrany budou sraženy 30/30 mm

DETAIL ODVODNĚNÍ RUBU OPĚRY 1:20

