


## LEGENDA POHLEDY

- OS.01 — OSTATNÍ VÝROBKY — VIZ TABULKA OSTATNÍCH VÝROBKŮ
- F1.01 — FASÁDNÍ PRVEK — VIZ TABULKA FASÁDNÍCH PRVKŮ
- SF1 — SKLADBA FASÁDY — VIZ TABULKA SKLADEB
- FP.700 — FASÁDNÍ PANEL — VIZ TABULKA FASÁDNÍCH PANELŮ

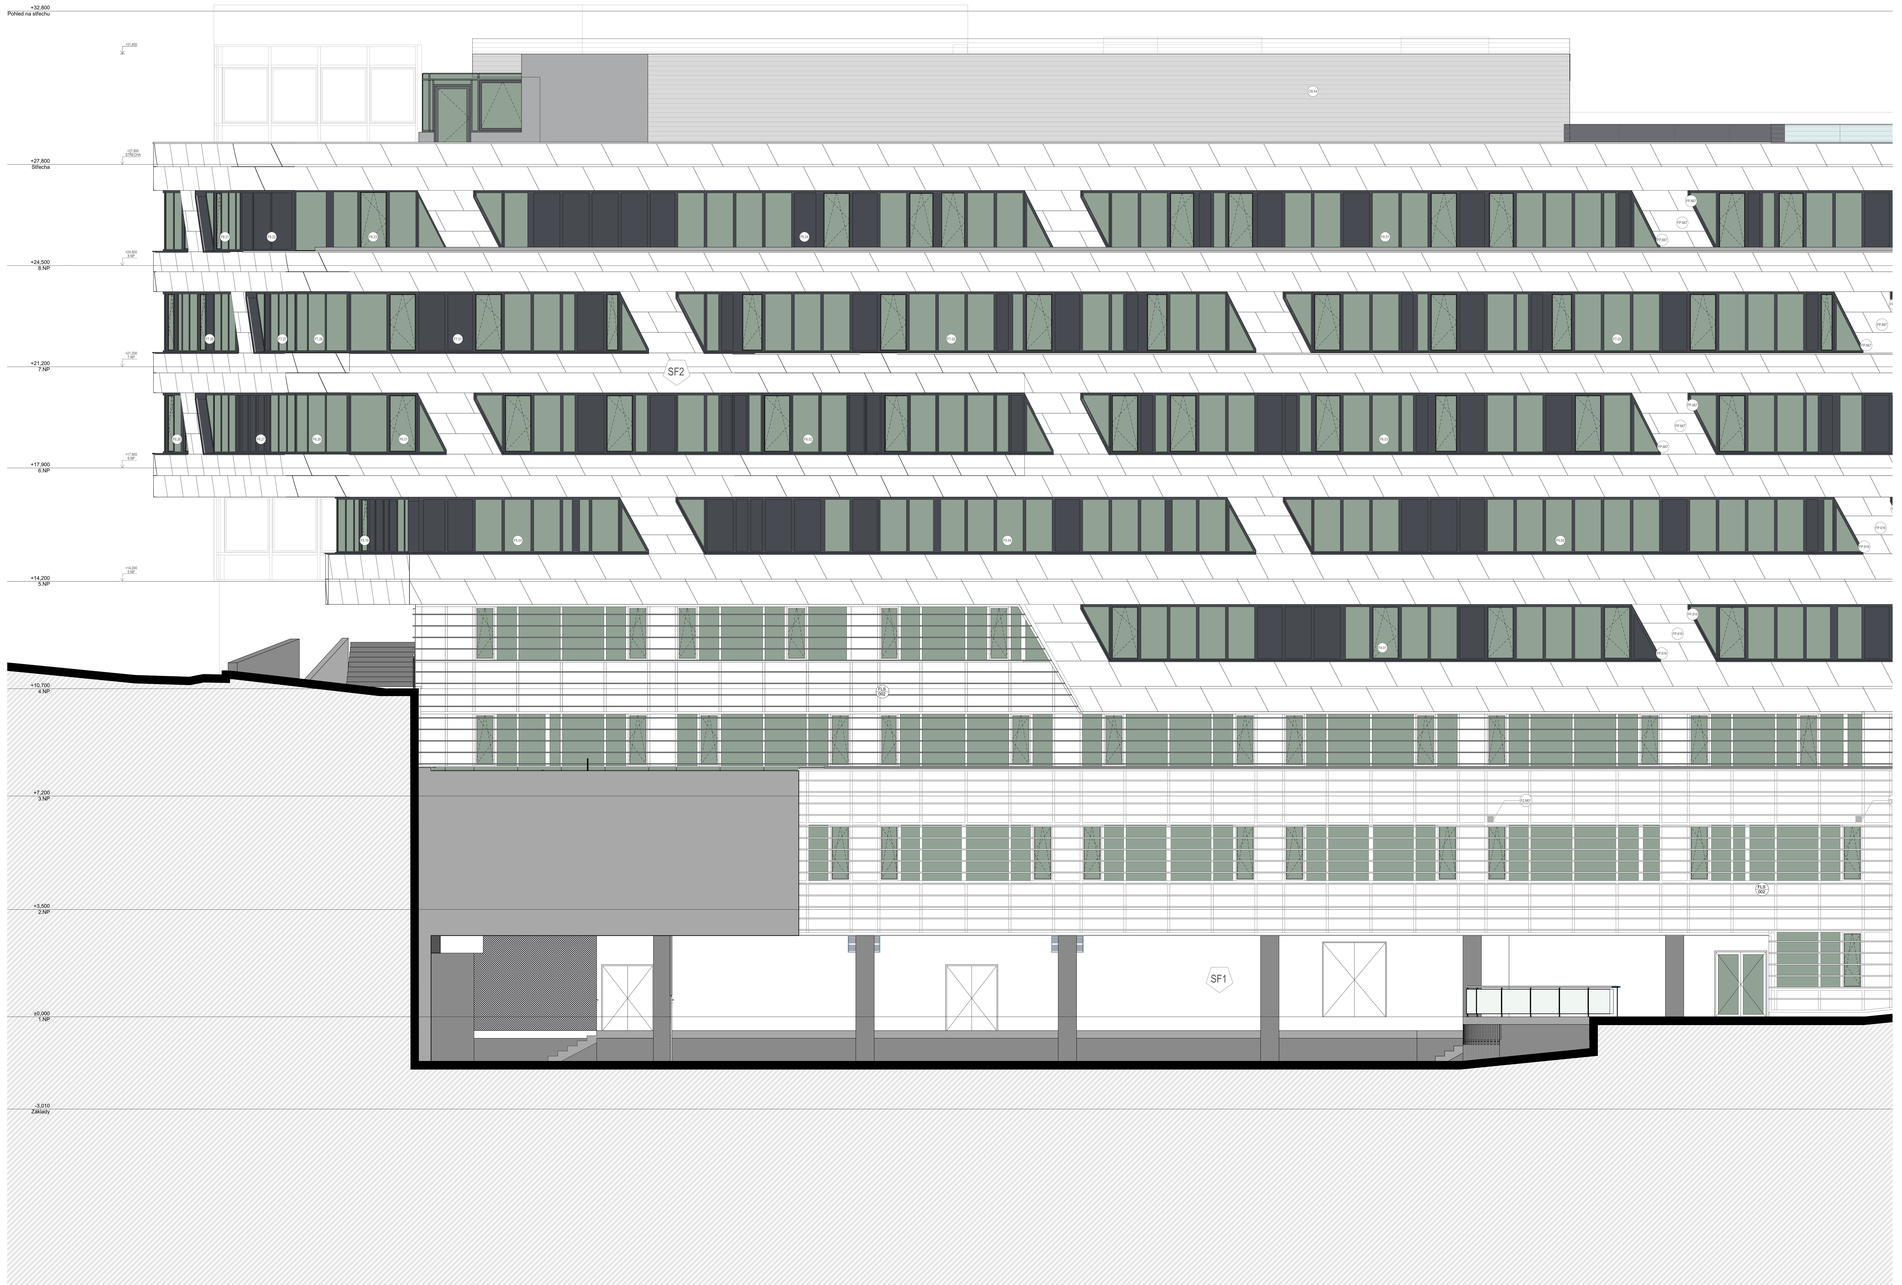


## POZNÁMKY

- PROSTUPY MEZI PŘÍSTAVBAMI (SEKCEMI) BUDOU POŽÁRNĚ UTĚSNĚNY DLE ČSN 730802 A ČSN 730810
- NA HRANICI POŽÁRNÍCH ÚSEKŮ BUDOU KONSTRUKCE S PŘEDEPSANOU POŽÁRNÍ ODOLNOSTÍ.
- VŠECHNY PROSTUPY INSTALACÍ BUDOU UTĚSNĚNY DLE ČSN 730802 A ČSN 730810
- NA PŘEVÝŠENÝCH ŽEBROVÝCH DESKÁCH BUDOU POUŽITY SYSTÉMOVÉ PŘECHODOVÉ PROFILY. SYSTÉMOVÉ PROFILY BUDOU MODLINOU SOUČÁSTÍ DODÁVKY PODLAH VČETNĚ ŘEŠENÍ DETAILŮ NÁVAZNOSTÍ PODLAH NA SVISLÉ KONSTRUKCE.
- V OBVODOVÉM ŽEBRU BUDOU PODLAHOVÝCH VRSTEV KONSTRUKCE IZOLACE A DALŠÍCH FUNKČNÍCH VRSTEV STAVBY LOŽENY SYSTÉMOVÉ DILATAČNÍ PROFILY.
- KERAMICKÉ OBKLADY BUDOU PROVEDENY S POLOŽBA ROVNÝCH A LIKOVÝCH PROFILŮ.
- POD KERAMICKÉ OBKLADY A DLAŽBY BUDOU DLE SPECIFIKACE V TECHNICKÉ ZPRÁVĚ PROVEDENY HYDROIZOLAČNÍ STĚRKY.
- PROSTUPY VODOVODNÍCH INSTALACÍ HYDROIZOLAČNÍ SOUSTAVOU PODLAHOVÉ HYDROIZOLACE, VODONEPROPUSTNÉ BETONY ATD.) BUDOU OPATŘENY SYSTÉMOVÝMI PROSTUPÁNÍ A MANŽETAMI.
- PŘED ZAHÁJENÍM PROVÁDĚNÍ STĚRKOVÝCH HYDROIZOLACÍ BUDOU VŠECHNY PROSTUPY ŘÁDNĚ ZAMŘENY.
- PŘED ZAGRABLOVÁNÍM PROSLAZENÝCH STĚRKOVÝCH VRSTEV JE NEZBYTNÉ NUTNÉ ZO VŠECH PROFESÍ V ČASOVÉ POTŘEBNÉ POSTUPY A ZKOORDINOVAT JE S NOSNÝMI PROFILY TĚCHTO PROSLAZENÝCH STĚN.
- PŘI PROVÁDĚNÍ PODLAHOVÝCH VRSTEV V VSTUPNÍCH VNKLUZOVACÍCH ZÓNÁCH MUSÍ BÝT DOPLNĚNÝ SMRTOVÁ OMÍTKA (BEZ ALBU STĚRKY).
- VEŠKERÉ DĚLICÍ KONSTRUKCE PŘÍČKY, VNITŘNÍ STĚNY APOD.) BUDOU V PLNÉ SKLADBĚ A VE STEJNÝCH POZNÁMKÁCH V ELASTICKÉSTECH POŽÁRNÍ ODOLNOST, MUSÍTRA APOD.) PROVEDENY V PROSTORU NAD PODHLEDEM.
- PŘI REALIZACI STAVEBNÍCH ZMĚN JE NUTNÉ SE SKUTEČNOSTÍ, ŽE NEBUDE MOŽNÉ ZAJISTIT ZE PROVOZU NEBO ZE STAVEBNÍCH ZMĚN (NAPŘ. ROZVAŽEČE, HYDRANTY APOD.).
- PŘI REALIZACI STAVBY JE NUTNÉ VŽDY PROVOZ STAVBY DOKLADNĚ ODDĚLIT OD PROVOZU NEMOCNICE
- PŘED ZAHÁJENÍM PRACÍ NA STAVBĚ BUDE ZHOTOVITELEM PŘEDSTAVEN VYKONAVENÁ
- PRO VEŘEJNÉ STAVEBNÍ PRVKY A KONSTRUKCE BUDE DODAVATELEM V ODSTAVOVÉM PŘEDSTAVU VYKOVEVENÁ VÝROBNÍ (REALIZAČNÍ) DOKUMENTACE, TEPRVE PO JEJÍM ODSOUHLASENÍ GP BUDOU PRVKY A KONSTRUKCE REALIZOVÁNY.
- V ZELEZOBETONOVÝCH MONOLITICKÝCH KONSTRUKCÍCH BUDE PROVEDENO TRUBKOVÁNÍ PRO KONCOVÉ ELEMENTY SLABOPROUDÉ/SILNOPROUDÉ ROZVODY DLE POŽADAVKU PROFESÍ. TRUBKOVÁNÍ BUDE ZOHLEDNĚNO V DOKUMENTACI PROFESÍ. TRUBKOVÁNÍ BUDE KOORDINOVÁNO S GP. SOUČÁST REALIZAČNÍ DOKUMENTACE BUDE VÝKRESOVÁ DOKUMENTACE PROSTUPŮ MONOLITICKOU KONSTRUKCÍ, KOORDINACE A ZAMĚŘENÍ PROVEDENÉHO STAVU.
- PROSTUPY DO RADIOLOGICKÉ VÝŠETŘOVNY MASIVNÍ BETONOVOU KONSTRUKCÍ BUDOU PŘED REALIZACÍ PŘEKONTROLOVÁNY, ODSOUHLASENY PRUJEKTANTEM ZDRAVOTNICKÉ TECHNOLOGIE, DODAVATELEM RADIOLOGICKÉ TECHNOLOGIE A ZÁSTUPCEM SÚJB.
- NA ZÁKLADĚ VYBRANÝCH KONCEPTŮ ELEMENTŮ BUDE PROVEDENA KOORDINACE PODKLADŮ.
- BUDOU ZPRACOVÁNY SPÁROREZY A KLADECKÉ PLÁNY SKLADBAMI PODLAH, OBKLADŮ APOD.

investor / investor
KRÁLOVÉHRADECKÝ KRAJ
Pivovarské náměstí 1245
500 03 Hradec Králové
IČO 70 89 68
DIČ CZ 70 89 68
generální projektant / executive architect: DOMY, spol. s r. o.
DOMY ARCHITECTS
Táborská 940/8, 78, 110 00 Praha 1
tel. +420 224 233 79
email:domy@domy.com, www.domy.com

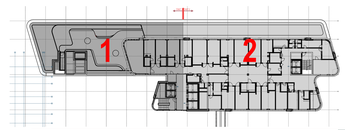

popis, tato dokumentace je duševním vlastnictvím autora a vztahuje se na ni autorské právo.



stavební úpravy / architektonické řešení: DOMY, spol. s r. o.
DOMY, spol. s r. o.
Táborská 940/8
110 00 Praha 1
+420 224 233 79
domy@domy.com
www.domy.com


stavebník (objednatel) / owner representative: ING. ARCH. MICHAL JOHN, ING. ARCH. JAN TOPINKA

projektant / planner: ING. ROMAN JAROŠIL, ING. BLANKA HANDROVÁ

hlavní autorský projektant / project architect: ING. ARCH. MICHAL JOHN, ING. ARCH. JAN TOPINKA

spolupracující díly / consultant: ARCHITEKTONICKO STAVEBNÍ ŘEŠENÍ


DOMY, spol. s r. o.
Táborská 940/8
110 00 Praha 1
+420 224 233 79
domy@domy.com
www.domy.com


stavebník (objednatel) / owner representative: ING. ARCH. MICHAL JOHN, ING. ARCH. JAN TOPINKA

projektant / planner: ING. ROMAN JAROŠIL, ING. BLANKA HANDROVÁ

revize / build:

# OBLASTNÍ NEMOCNICE NÁCHOD
## II. ETAPA MODERNIZACE A DOSTAVBY

| | |
|---|---|
| část projektu / project part | D.1.1. ARCHITEKTONICKO-STAVEBNÍ ŘEŠENÍ |
| stupeň / phase | DOKUMENTACE PRO PROVÁDĚNÍ STAVBY |
| datum / Date | 05/2024 |
| objekt / object | SO 01 OBJEKT D |
| měřítko / scale | 1:50 |
| název výkresu / drawing title | Severní pohled – SO 01 – část 2 |

| | |
|---|---|
| autor / authors | ING. ARCH. MICHAL JOHN, ING. ARCH. JAN TOPINKA |
| | ING. ARCH. J.R. PRESTON, ING. ARCH. M. ZABLOUDIL |
| hlavní inženýr projektu / project leader | ING. ROMAN JAROŠIL |
| hlavní projektant / chief designer | ING. BLANKA HANDROVÁ |
| vypracoval / prepared by | ING. ARCH. J.R. PRESTON, ING. M. JAROŠIL |
| | ING. ARCH. A. KLEŠMANOVÁ, ING. D. JAROŠILOVÁ |
| kontroloval / checked by | ING. ARCH. MICHAL JOHN |
| autorizoval / authorized by | ING. ARCH. MICHAL JOHN, ING. ROMAN JAROŠIL |

číslo výkresu / drawing No.: D.1.1.



číslo kopie / copy no.:


autorizační razítko a podpis


POZNÁMKA / NOTE


Tato dokumentace je duševním vlastnictvím autora a vztahuje se na ni autorské právo.