
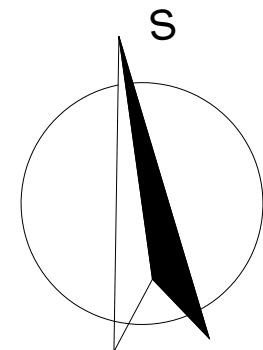


PŮDORYS 5.NP - NOVÝ STAV
M1:50

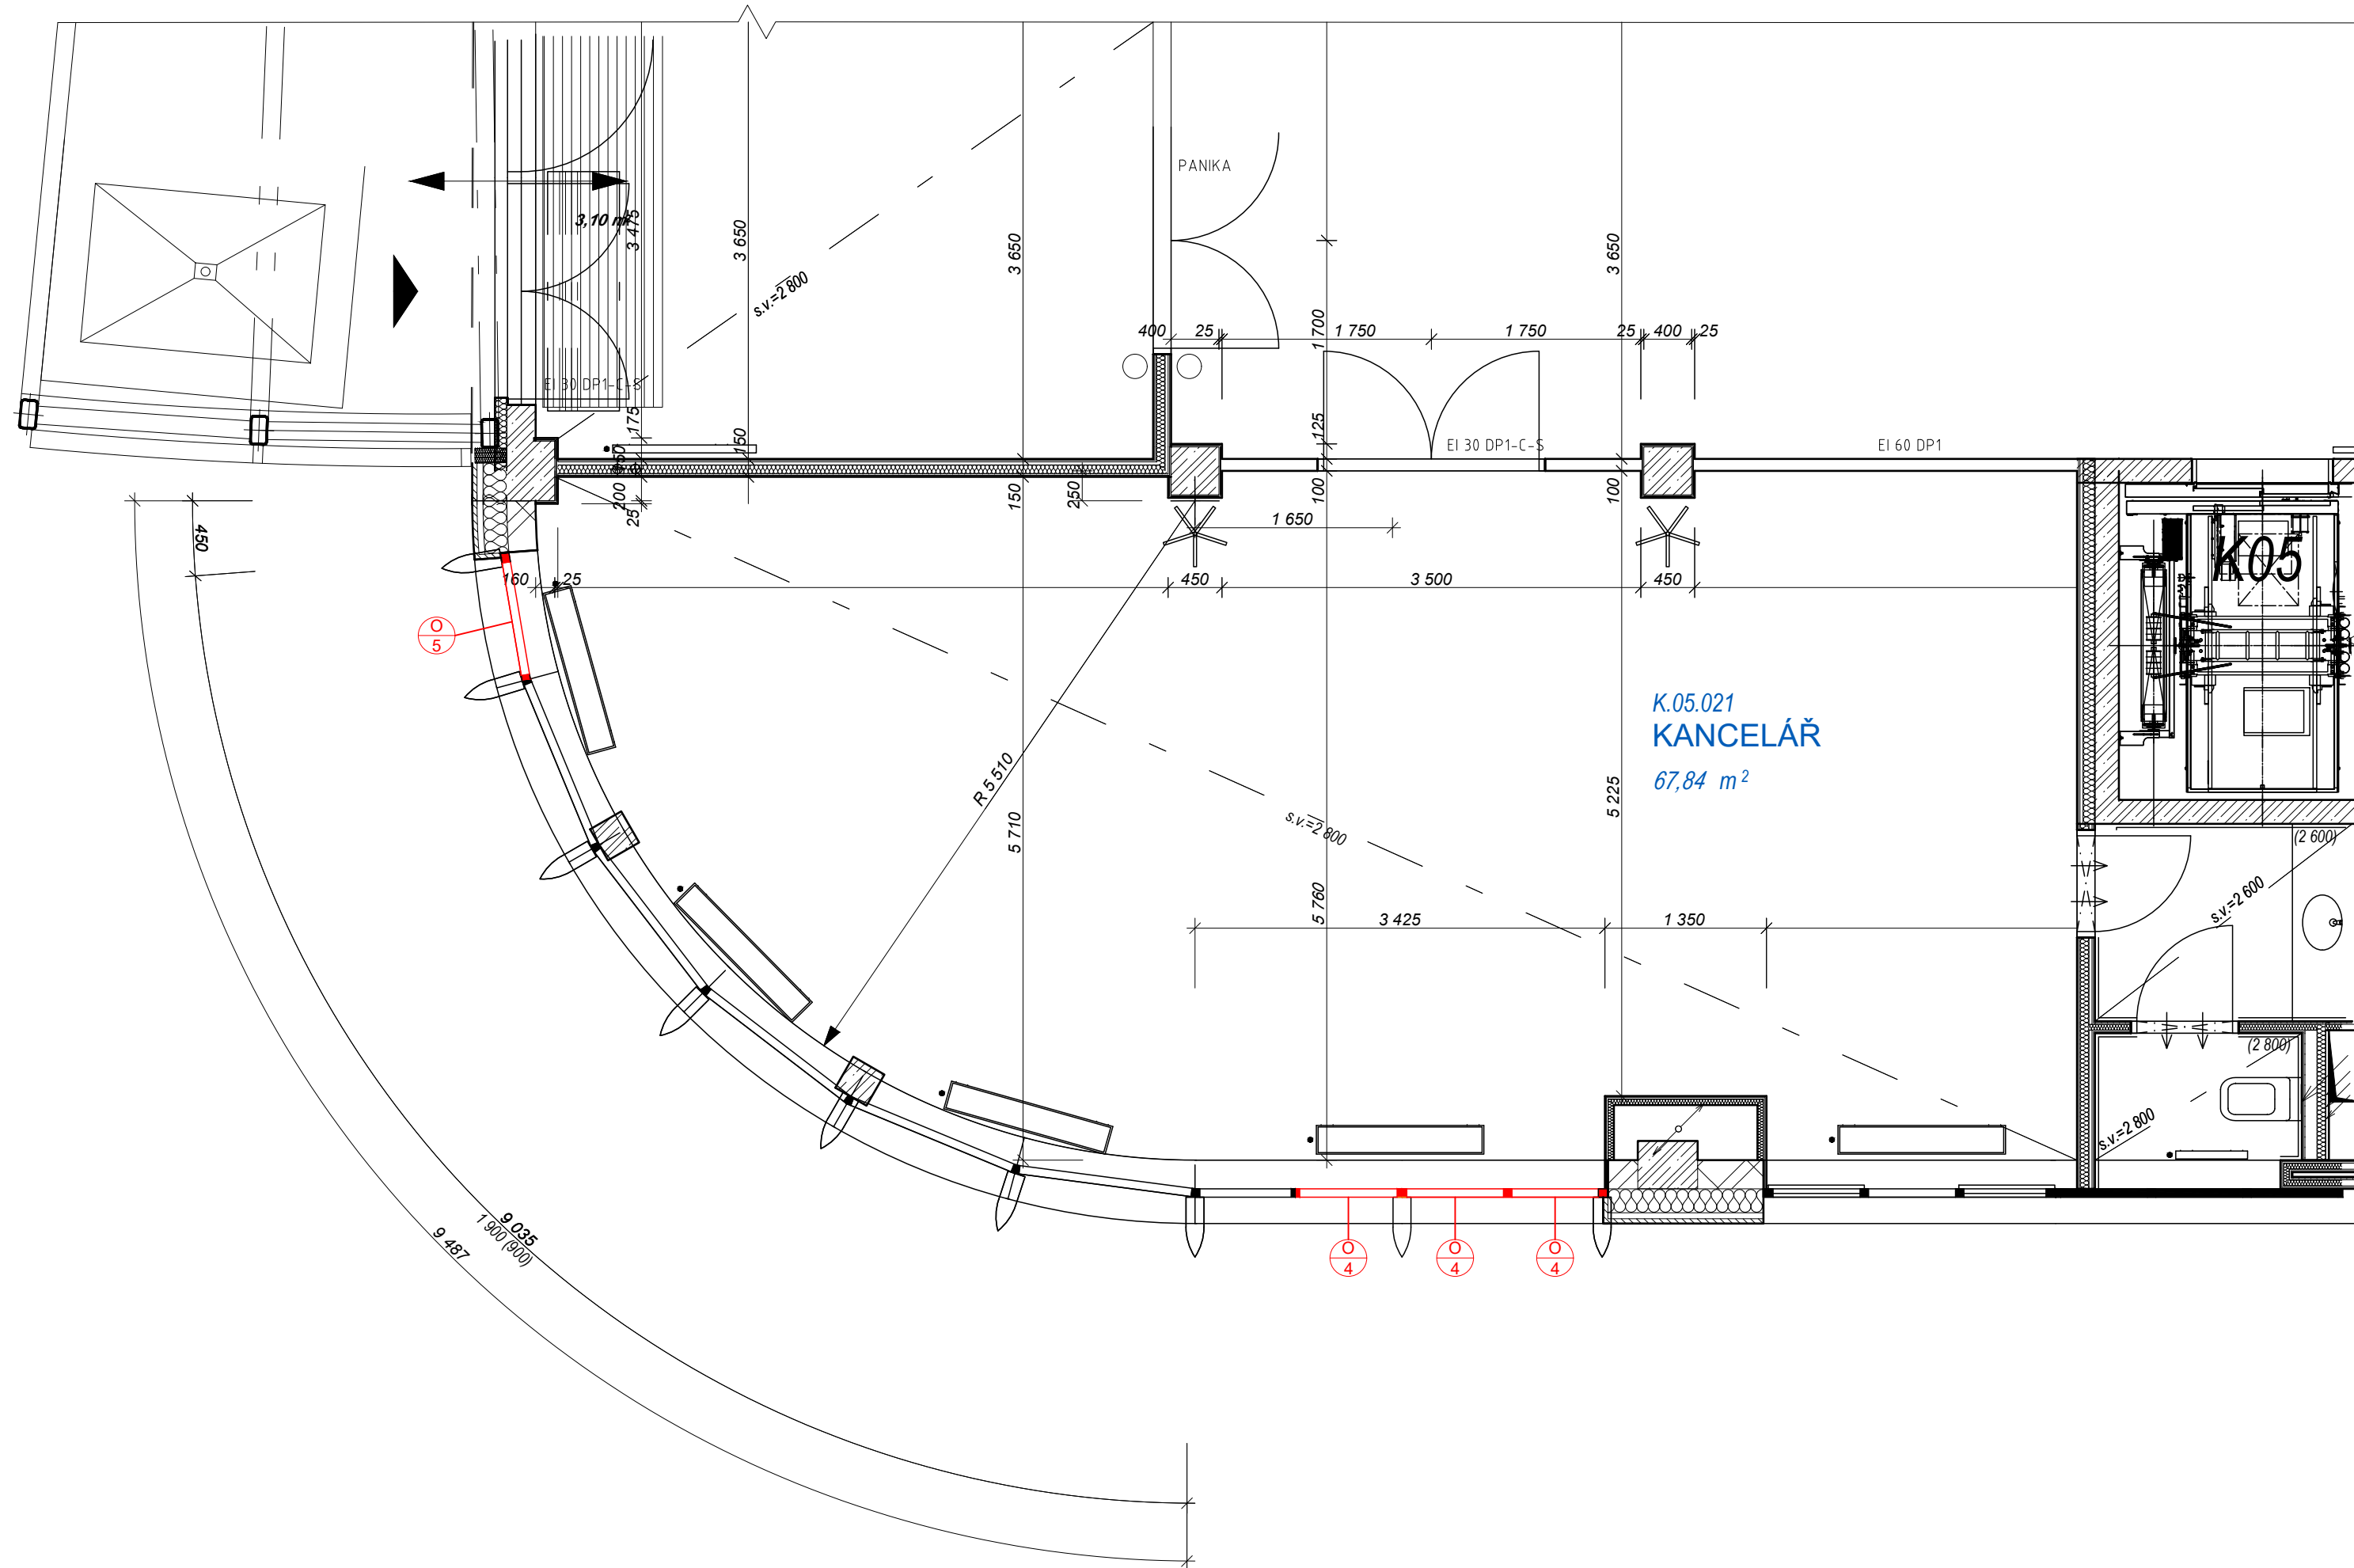

0,000 = ROVINA PODLAHY ZA HLAVNÍM VSTUPEM V 1.NP

název a místo stavby:

Peter Mark s.r.o.

Projektová
dokumentace nového uplatnění
nevyužitých prostor v pavilonech J a K
v ON Náchod a. s.

k.ú. Náchod (701262), parc. č. st. 4405, st. 4409

investor:

Oblastní nemocnice Náchod a.s.
Purkyňova 446, 547 01 Náchod
Zastoupeno: RNDr. Bc. Jan Mach, předseda správní rady

část:

D.1.1 Architektonicko-stavební řešení

zodpovědný projektant :

Petr Mareček, ČKAIT 1103789

vypracoval :

Ondřej Štěpánek, Kristína Petrovičová

stupeň dokumentace:

výkres:

PŮDORYS 5.NP - NOVÝ STAV

měřítka:	
----------	--

1:50

datum:

ÚNOR 2025





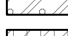
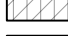
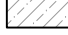




formát:

A2

 číslo výkresu:

D.1.1-17

LEGENDA MATERIÁLŮ

- | | |
|--|--|
|  | STÁVAJÍCÍ KONSTRUKCE ZACHOVÁVANÉ |
|  | KONSTRUKCE NOVÉ |
|  | ZDIVO Z CPP |
|  | ZDIVO Z PLYNOSILIKÁTOVÝCH TVÁRNIC |
|  | ZDIVO Z DUTINOVÝCH KERAMICKÝCH TVÁRNIC |
|  | BETON PROSTÝ |
|  | ŽELEZOBETON |
|  | NÁSYP ZE STAVEBNÍ SUTI |
|  | ZEMINA PŮVODNÍ |
|  | TEPELNÁ IZOLACE |
|  | HYDROIZOLACE |

POZNÁMKA OBECNÁ

VEŠKERÉ ROZMĚRY A SKLADBY KONSTRUKCÍ BYLI PŘEVZATY Z DOKUMENTACE
POSKYTNUTÉ INVESTOREM STAVBY, PROTO JE NUTNÉ VŠE PŘEMĚŘIT NA STAVBĚ

ZA PŘÍPADNÉ ZMĚNY OPROTI SCHVÁLENÉ PROJEKTOVÉ DOKUMENTACI, KTERÉ NEBUDOU POTVRZENY/SCHVÁLENY GENERÁLNÍM PROJEKTANTEM STAVBY, NENESE GENERÁLNÍ PROJEKTANT ŽÁDNOU ZODPOVĚDNOST

SAMOSTATNĚ JSOU ŘEŠENY DÍLČÍ PROJEKTY PROFESÍ A SPECIALIZACÍ

V PŘÍPADĚ NEJASNOSTÍ MEZI STAVEBNÍ ČÁSTÍ PROJEKTU A PROJEKTU POŽÁRNĚ BEZPEČNOSTNÍHO ŘEŠENÍ JE PBŘ VŽDY PRIORITY

PŘI REALIZACI JAKÉKOLIV DÍLČÍ ČÁSTI OBJEKTU JE NUTNÉ POUŽÍVAT KOMPLETNÍ DOKUMENTACI VČETNĚ VŠECH PŘÍLOH

VEŠKERÉ KONSTRUKCE A PRVKY, KTERÉ NEBUDOU NIJAK UPRAVOVÁNY V RÁMCI STAVEBNÍCH ÚPRAV A NACHÁZÍ SE V MÍSTĚ PROVÁDĚNÍ PRACÍ BUDOU DOKONALE ZAKRYTY A CHRÁNĚNY PROTI POŠKOZENÍ PO DOBU PROVÁDĚNÍ PRACÍ