


ŘEZ D-D - NOVÝ STAV
M1:50

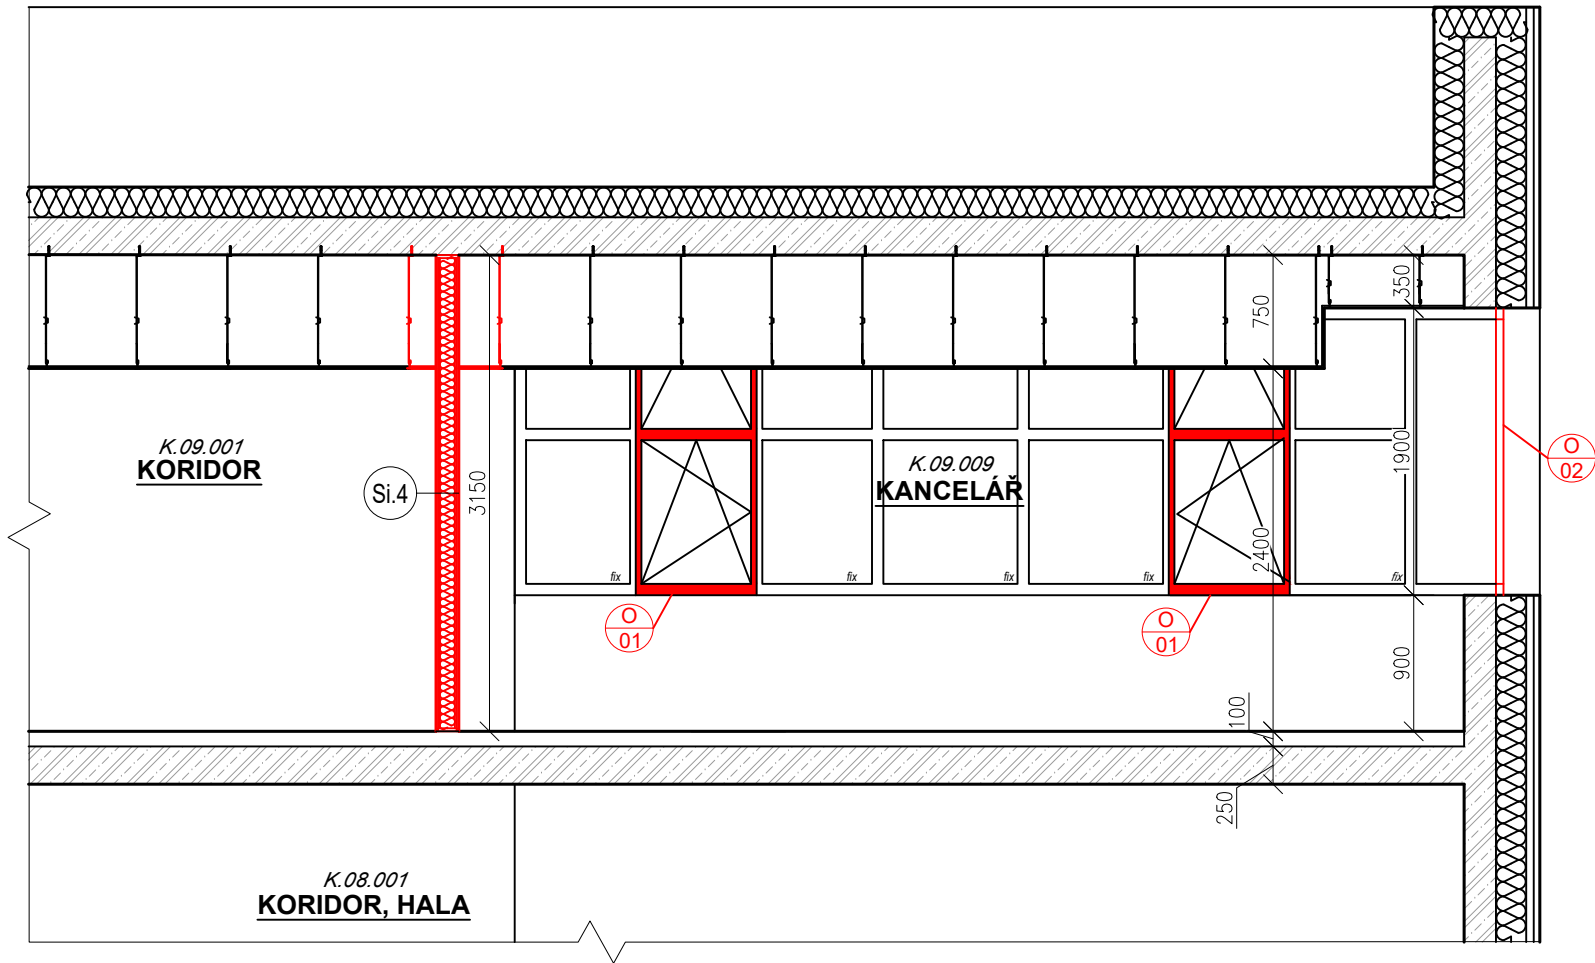

LEGENDA MATERIÁLŮ

- STÁVAJÍCÍ KONSTRUKCE ZACHOVÁVANÉ
- KONSTRUKCE NOVÉ
- ZDIVO Z CPP
- ZDIVO Z PLYNOSILIKÁTOVÝCH TVÁRNIC
- ZDIVO Z DUTINOVÝCH KERAMICKÝCH TVÁRNIC
- BETON PROSTÝ
- ŽELEZOBETON
- NÁSYP ZE STAVEBNÍ SUTI
- ZEMINA PŮVODNÍ
- TEPELNÁ IZOLACE
- HYDROIZOLACE

POZNÁMKA ODKAZOVÁ

POZN.1 - ZPĚTNÁ MONTÁŽ RASTROVÉHO PODHLEDU S NAVÁZÁNÍM NA SDK PŘÍČKU

POZNÁMKA OBECNÁ

VEŠKERÉ ROZMĚRY A SKLADBY KONSTRUKCÍ BYLI PŘEVZATY Z DOKUMENTACE POSKYTNUTÉ INVESTOREM STAVBY, PROTO JE NUTNÉ VŠE PŘEMĚŘIT NA STAVBĚ

ZA PŘÍPADNÉ ZMĚNY OPROTI SCHVÁLENÉ PROJEKTOVÉ DOKUMENTACÍ, KTERÉ NEBUDOU POTVRZENY/SCHVÁLENY GENERÁLNÍM PROJEKTANTEM STAVBY, NENESE GENERÁLNÍ PROJEKTANT ŽÁDNOU ZODPOVĚDNOST

SAMOSTATNĚ JSOU ŘEŠENY DÍLČÍ PROJEKTY PROFESÍ A SPECIALIZACÍ

V PŘÍPADĚ NEJASNOSTÍ MEZI STAVEBNÍ ČÁSTÍ PROJEKTU A PROJEKTU POŽÁRNĚ BEZPEČNOSTNÍHO ŘEŠENÍ JE PBŘ VŽDY PRIORITY

PŘI REALIZACI JAKÉKOLIV DÍLČÍ ČÁSTI OBJEKTU JE NUTNÉ POUŽÍVAT KOMPLETNÍ DOKUMENTACI VČETNĚ VŠECH PŘÍLOH

VEŠKERÉ KONSTURKCE A PRVKY, KTERÉ NEBUDOU NIJAK UPRAVOVÁNY V RÁMCI STAVEBNÍCH ÚPRAV A NACHÁZÍ SE V MÍSTĚ PROVÁDĚNÍ PRACÍ BUDOU DOKONALE ZAKRYTY A CHRÁNĚNY PROTI POŠKOZENÍ PO DOBU PROVÁDĚNÍ PRACÍ

0,000 = ROVINA PODLAHY ZA HLAVNÍM VSTUPEM V 1.NP

název a místo stavby: Peter Mark s.r.o.

Projektová
dokumentace nového uplatnění
nevyužitých prostor v pavilonech J a K
v ON Náchod a. s.

k.ú. Náchod (701262), parc. č. st. 4405, st. 4409

investor:

Oblastní nemocnice Náchod a.s.
Purkyňova 446, 547 01 Náchod
Zastoupeno: RNDr. Bc. Jan Mach, předseda správní rady

část:
D.1.1 Architektonicko-stavební řešení

zodpovědný projektant :
Petr Mareček, ČKAIT 1103789

vypracoval :
Ondřej Štěpánek, Kristína Petrovičová

stupeň dokumentace:
DSP

výkres:
ŘEZ D-D - NOVÝ STAV

měřítka: datum: formát:
1:50 ÚNOR 2025 A2

číslo výkresu:
D.1.1-22

LEGENDA SKLADEB

- SKLADBA SI.4: SDK PŘÍČKA DVOJITĚ OPLÁŠTĚNÁ SPLŇUJÍCÍ POŽÁRNÍ ODOLNOST EI 30/DP1**
- OMÍTKA
- TMEL
- tl. 2 mm
- tl. 12,5 mm
- tl. 12,5 mm
- IMPREGNOVANÁ PROTIPOŽÁRNÍ SDK DESKA
- IMPREGNOVANÁ PROTIPOŽÁRNÍ SDK DESKA
- PROFIL R-CW 100 A R-UW 100
- tl. 80mm
- tl. 12,5 mm
- tl. 12,5 mm
- tl. 2 mm
- MINERÁLNÍ IZOLACE
- IMPREGNOVANÁ PROTIPOŽÁRNÍ SDK DESKA
- IMPREGNOVANÁ PROTIPOŽÁRNÍ SDK DESKA
- TMEL
- OMÍTKA