

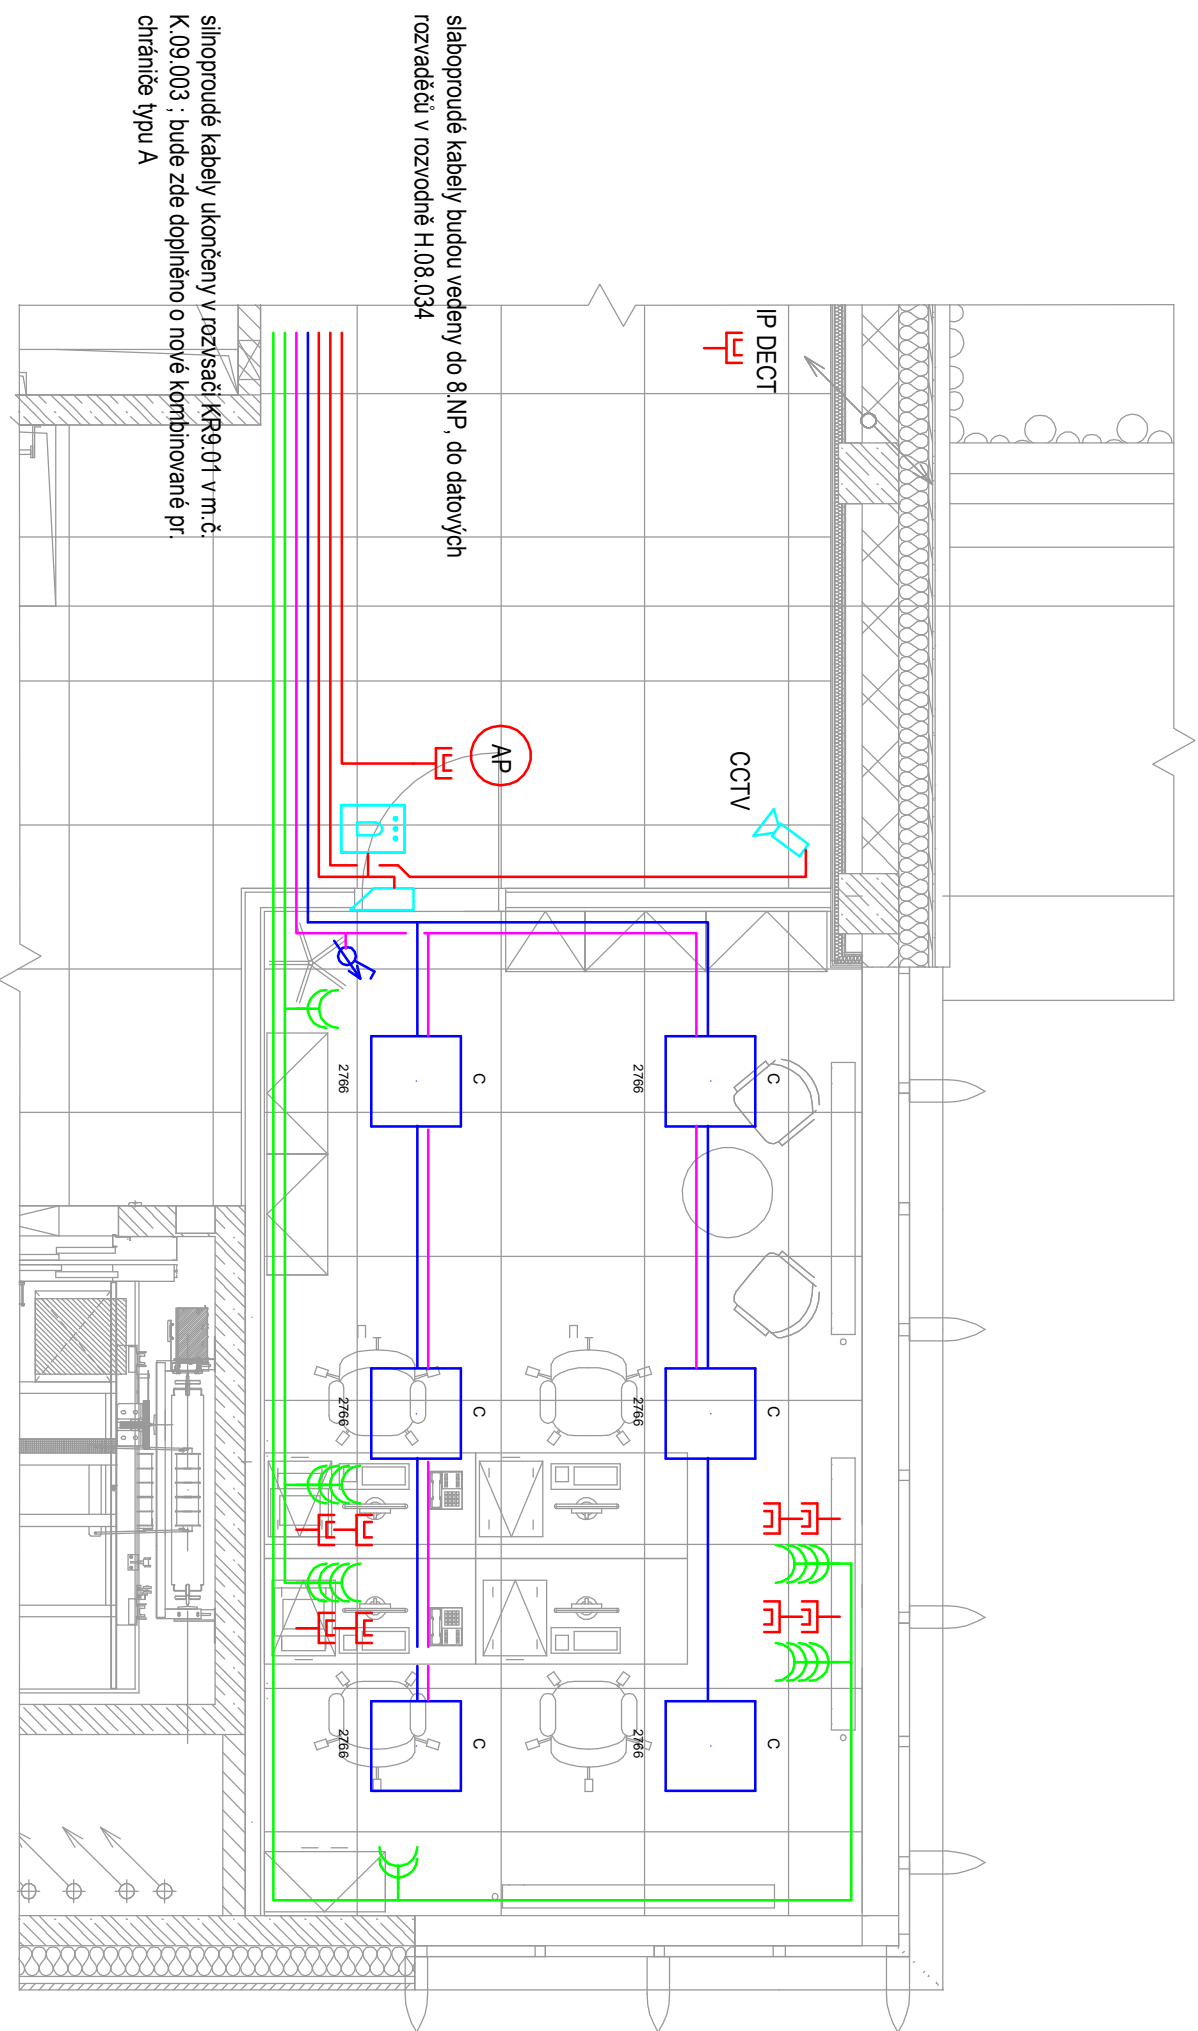


ROZVADĚČ KR9.01 - MDO
3+N+PE st. 50Hz 400/230V / TN-C-S

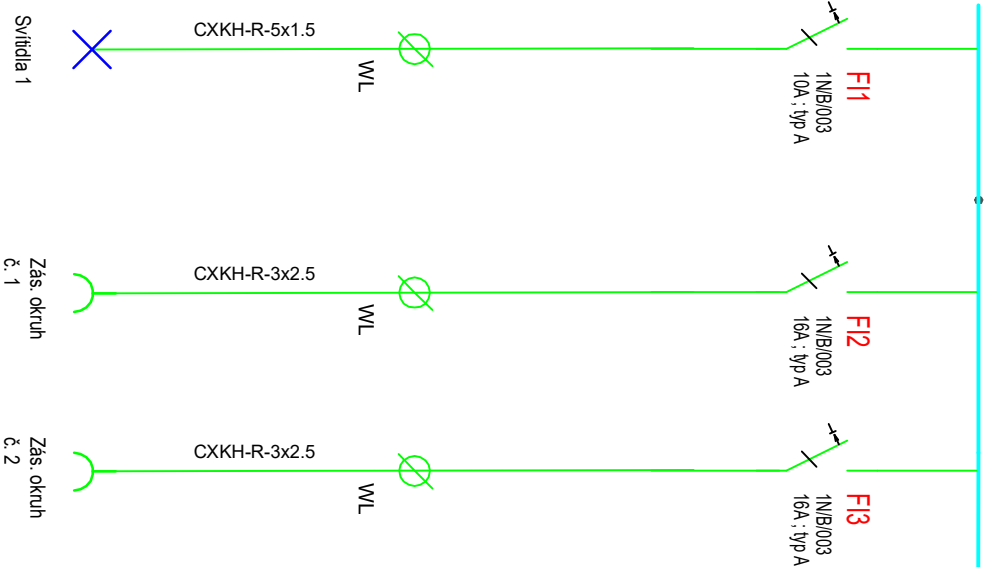


LEGENDA:

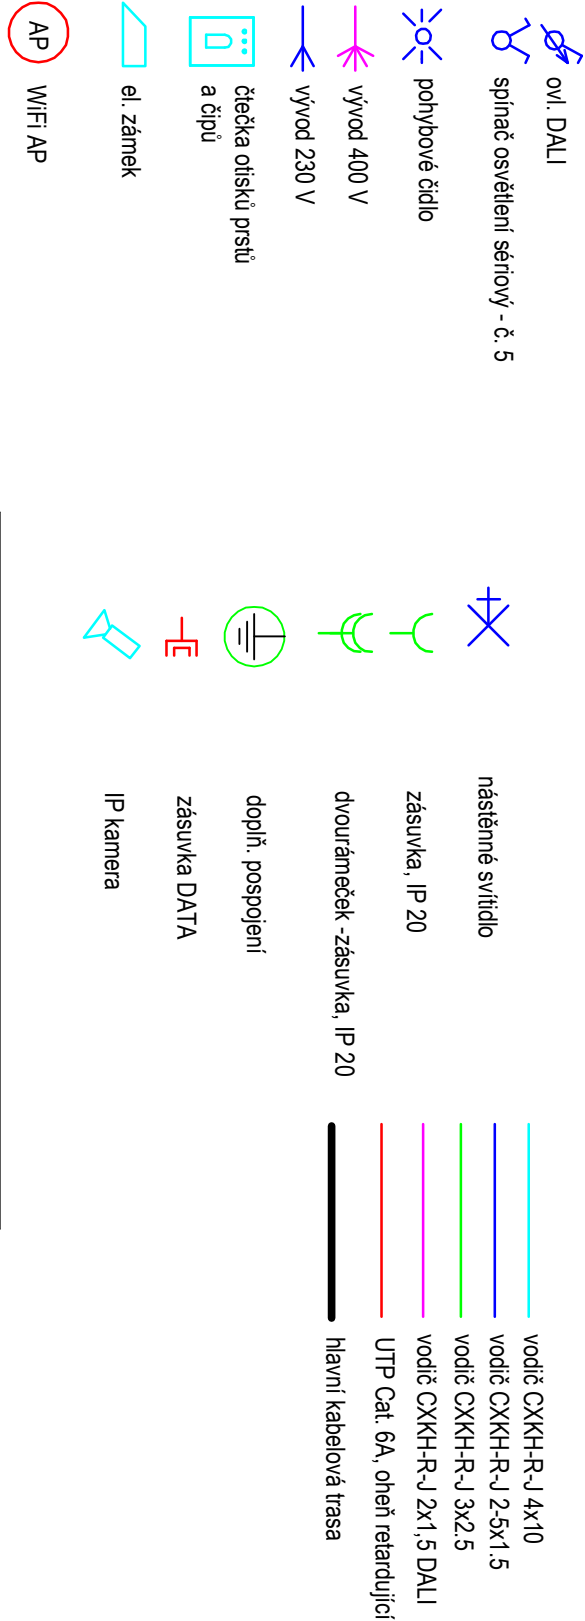

Osazení svítidla	Světelné zdroje	Počet
A	1 x LED, 30.3W, 4340lm, Ra80, 4000K	6
B	1 x LED, 15.1W, 1860lm, Ra80, 4000K	3
C	1 x LED, 30.3W, 4080lm, Ra80, 4000K; nízké UGR	18

0.000 = ROVINA PODLAHY ZA HLAVNÍM VSTUPEM V 1.NP

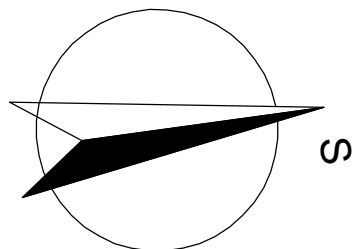

Projektová dokumentace nového uplatnění nevyužitých prostor v pavilonech J a K v ON Náchod a. s.

