




VZOROVÝ PŘÍČNÝ ŘEZ A – A
1 : 50

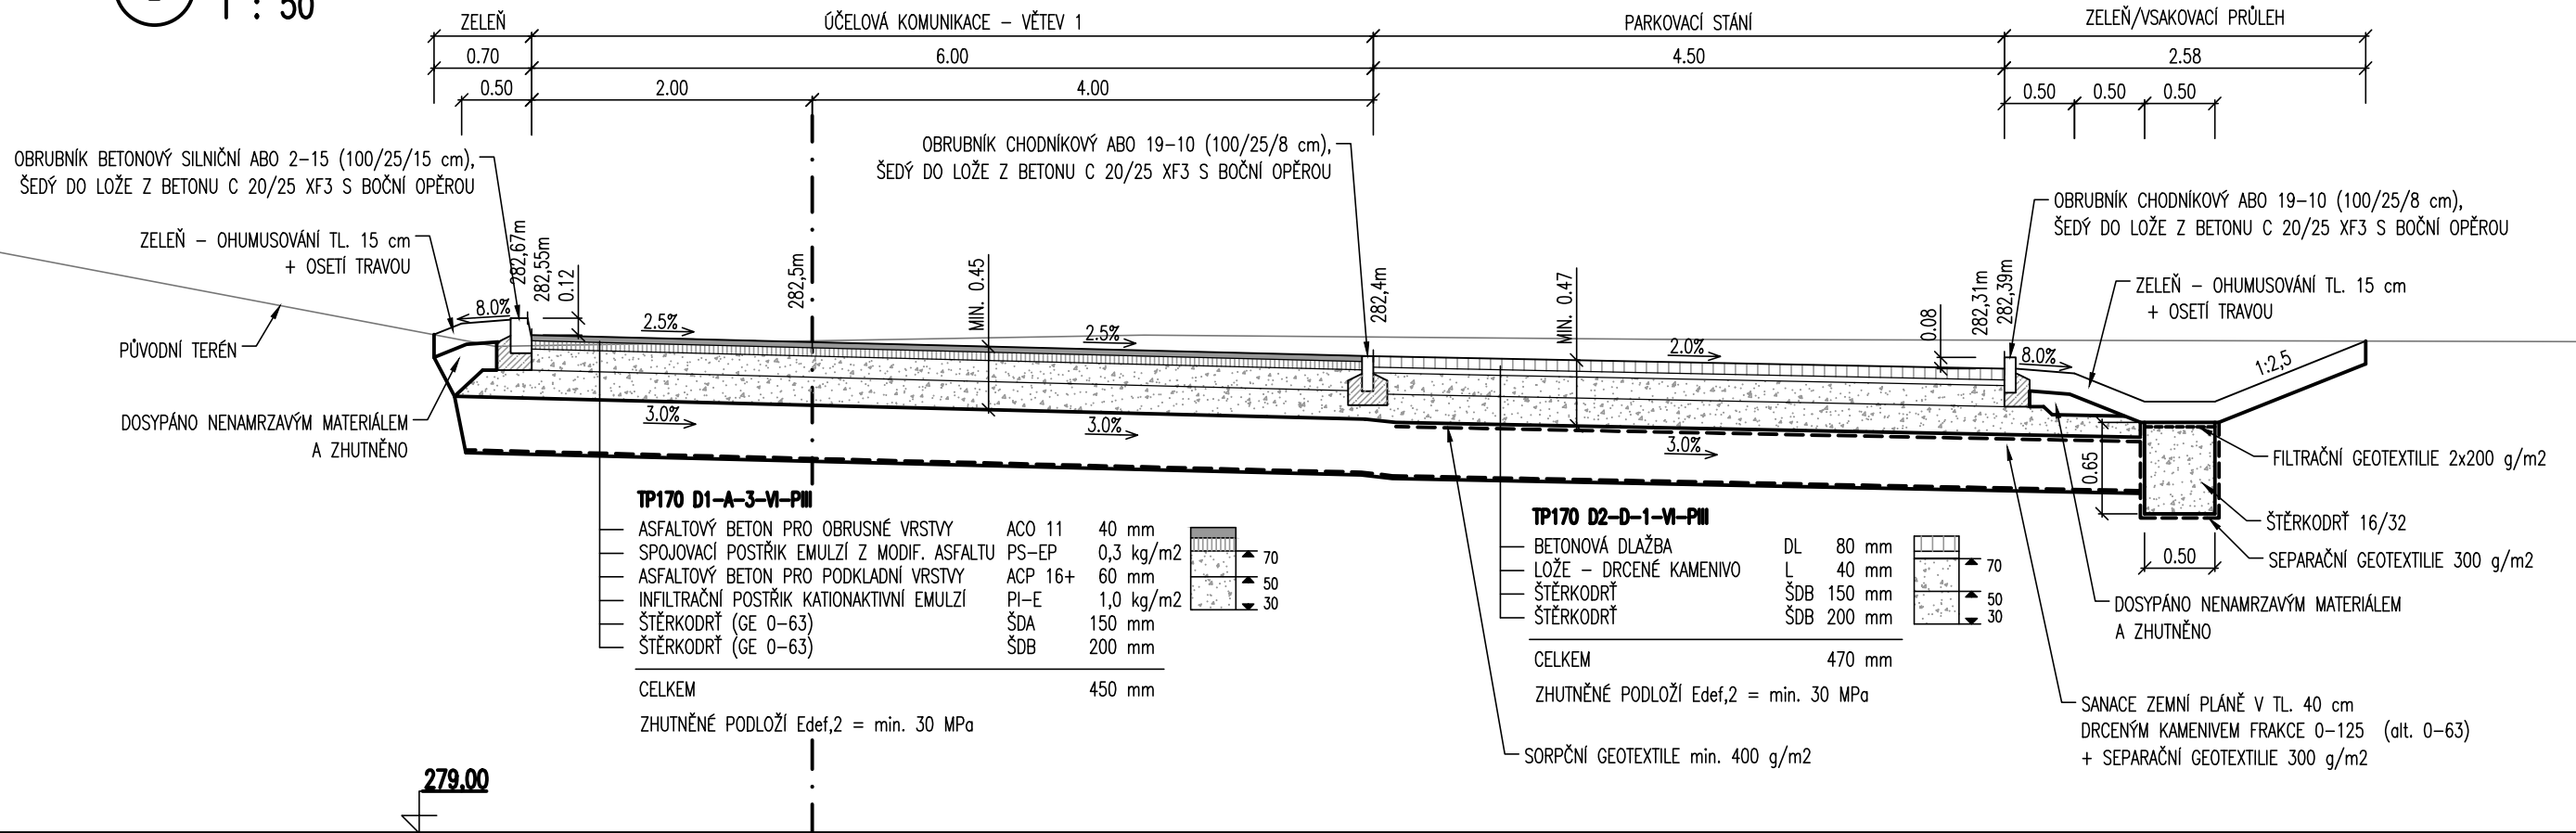

VZOROVÝ PŘÍČNÝ ŘEZ B – B
1 : 50

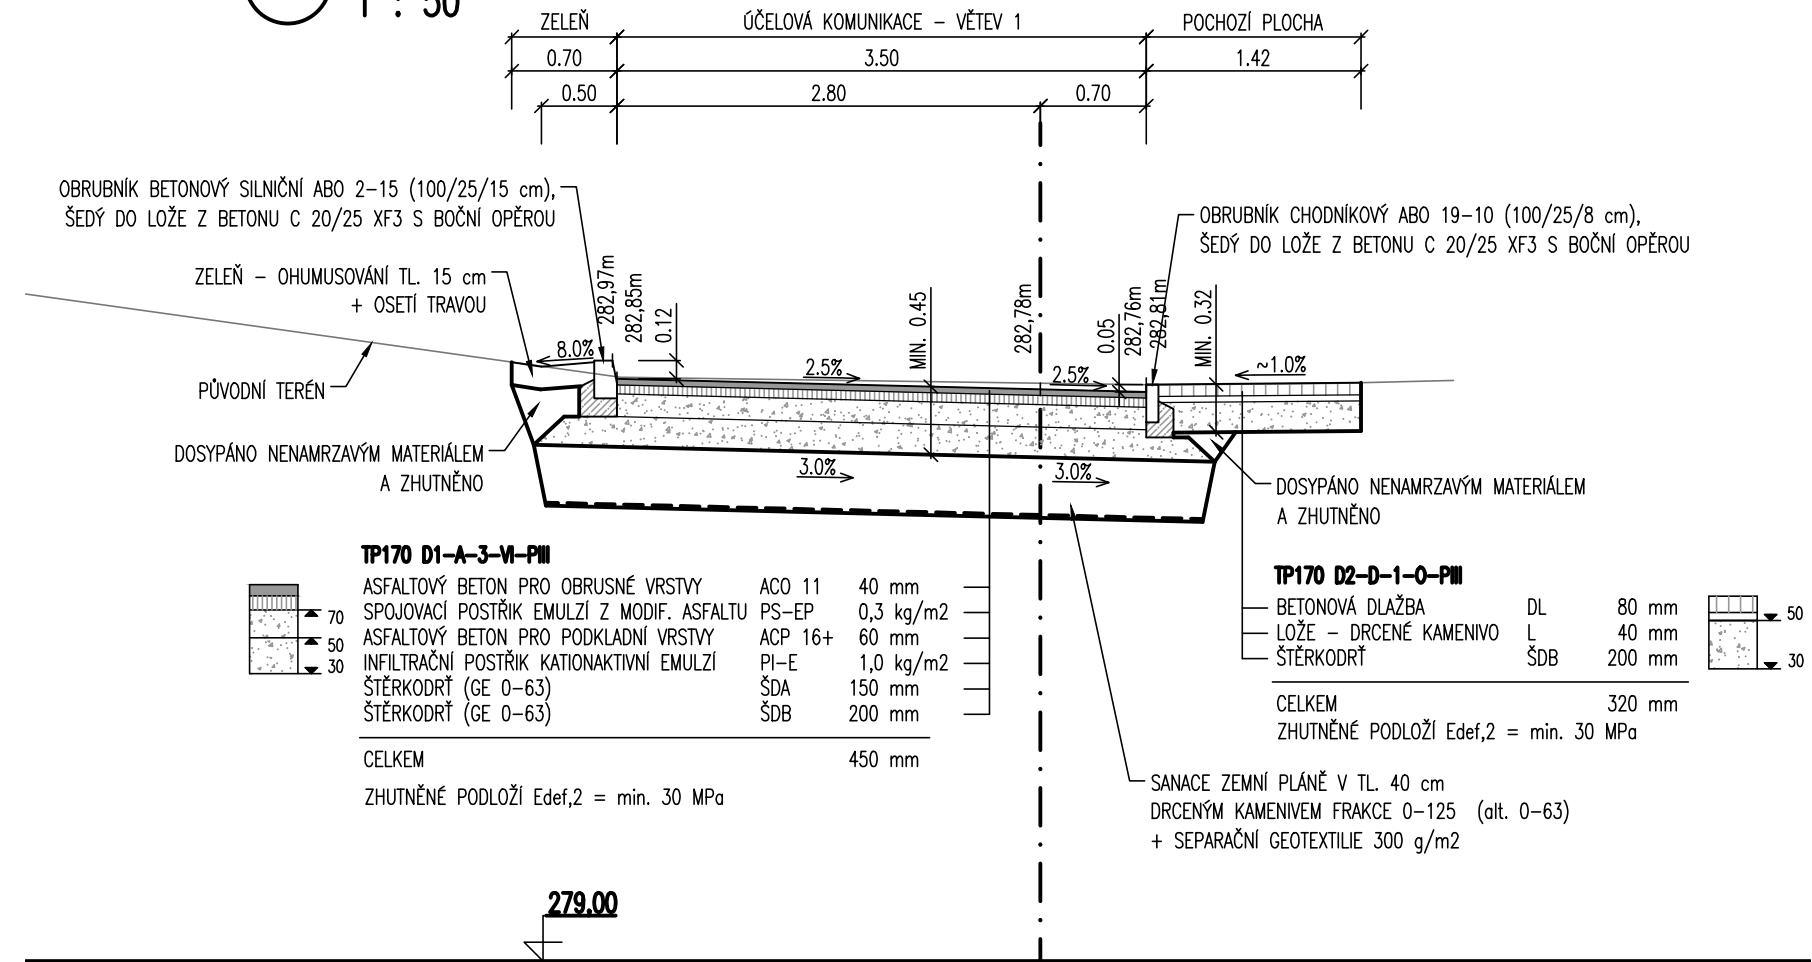

VZOROVÝ PŘÍČNÝ ŘEZ C – C
1 : 50

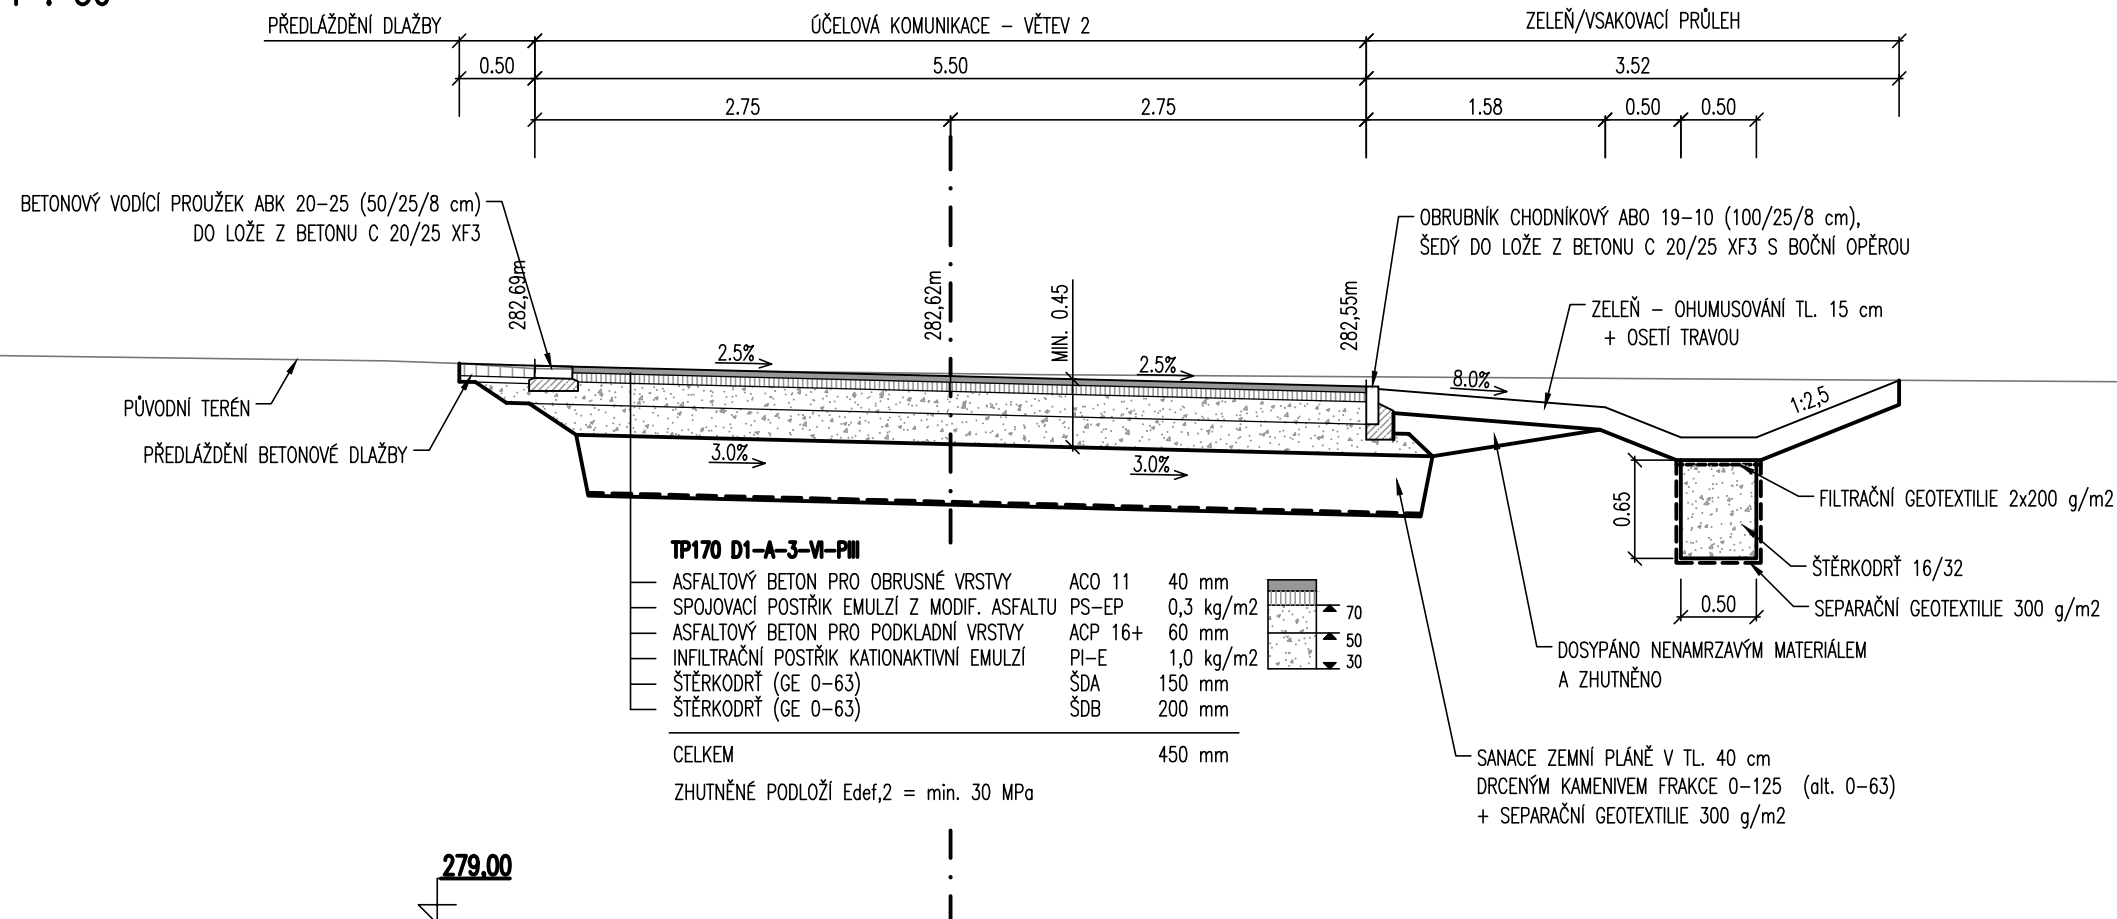

MĚŘÍTKO:

1 : 50



SOUŘADNICOVÝ SYSTÉM: JTSK

VÝŠKOVÝ SYSTÉM: BpV

HLAVNÍ PROJEKTANT:	KAMIL HRONOVSKÝ	
ZPRACOVATEL DÍLČÍ ČÁSTI:		
ZODPOVĚDNÝ PROJEKTANT:	KAMIL HRONOVSKÝ	
VYPRACOVAL:	KAMIL HRONOVSKÝ	
KRAJ: KRÁLOVÉHRADECKÝ	OBEK: DOBRUŠKA	KAT. ÚZEMÍ: DOBRUŠKA
INVESTOR: KRÁLOVÉHRADECKÝ KRAJ, PIVOVARSKÉ NÁMĚSTÍ 1245/2, 500 03 HRADEC KRÁLOVÉ	STUPEŇ:	DPZ+DPS
AKCE: ÚČELOVÁ KOMUNIKACE A ZPEVNĚNÉ PLOCHY ZA GYMNAZIEM DOBRUŠKA	ZAK.ČÍSLO:	006-25-5
OBJEKT: SO 101 – KOMUNIKACE	ARCHIVNÍ ČÍSLO:	
OBSAH: VZOROVÉ PŘÍČNÉ ŘEZY	DATUM:	03/2025
	FORMÁT:	3 x A4
	MĚŘÍTKO:	1 : 50
	ČÍSLO SOUPRAVY:	ČÍSLO PŘÍLOHY: D.1.1.6.