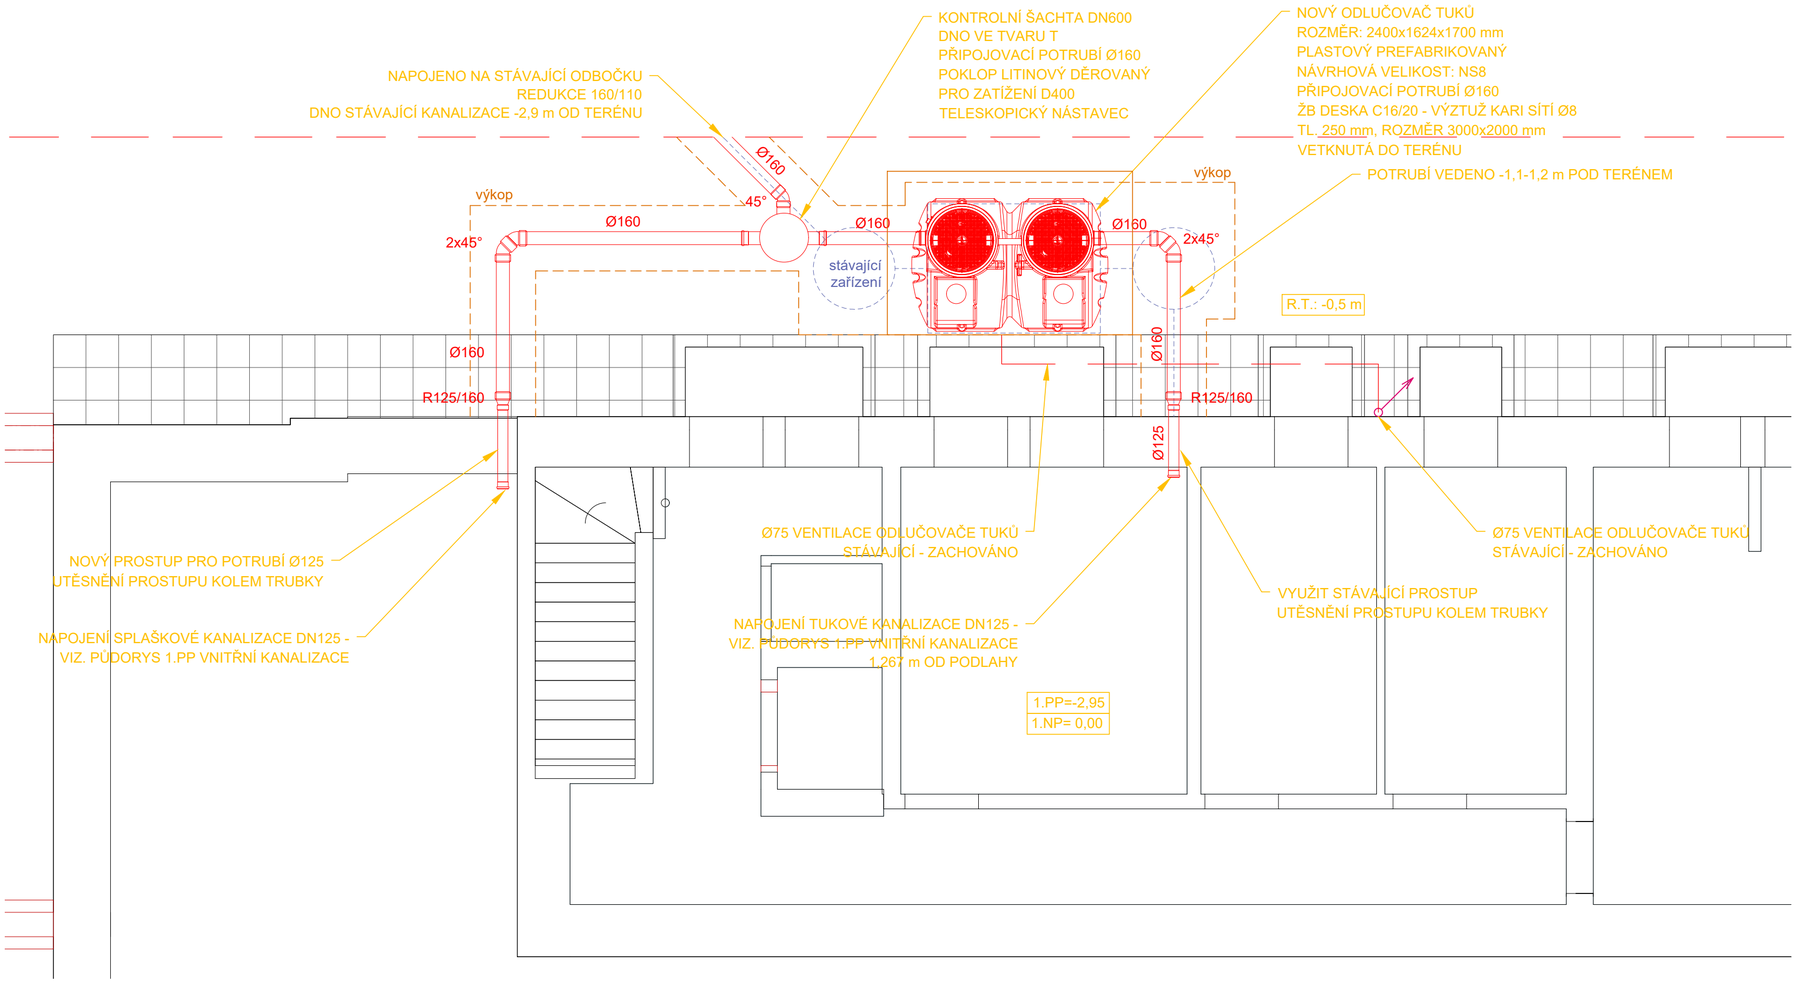

POZNÁMKA:

VÝŠKOVÉ POMĚRY BUDOU ŘEŠENY V RÁMCI STAVBY PO VÝKOPECH A URČENÍ STÁVAJÍCÍ POLOHY POTRUBÍ.
PROJEKTOVÁ DOKUMENTACE JE NAVRŽENA DLE DOSTUPNÝCH MOŽNÝCH INFORMACÍ, PŘI STAVEBNÍCH PRACÍCH MOHOU BÝT ZJIŠTĚNY TAKOVÉ SKUTEČNOSTI, KTERÉ MOHOU OVLIVNIT PŘEDPOKLAD A ROZSAH PRACÍ V TĚCHTO PŘÍPADECH BUDE PROJEKTANT V PŘEDSTIHU UPOZORNĚN A ÚPRAVA BUDE ŘEŠENA V RÁMCI ZMĚNOVÉHO ŘÍZENÍ.
POTRUBÍ BUDE ULOŽENO DO PÍSKOVÉHO LOŽE A BUDE OBSYPÁNO PÍSKEM 300 mm NAD POTRUBÍ. ZÁSYP BUDE PROVEDEN DLE ZVÁŽENÍ NA MÍSTĚ STÁVAJÍCÍ ZEMINOU.
STAVEBNÍ RÝHY A MONTÁŽNÍ JÁMY DLE MÍSTNÍCH PODMÍNEK BUDOU PAŽENÉ, AVŠAK ROZHODNUTÍ O POUŽITÍ PAŽNIC BUDE DÁNO BĚHEM VÝSTAVBY, DLE KLIMATICKÝCH PODMÍNEK, STRUKTURY VYTĚŽENÉ ZEMINY. ROZHODNUTÍ O PAŽENÍ A PŘÍPADNÉ ZPEVNĚNÍ VYDÁ TECHNICKÝ DOZOR INVESTORA, VEDOUCÍ STAVBY NEBO TECHNIK BOZP.
NUTNO UVAŽOVAT S MOŽNÝM VÝSKYTEM PODZEMNÍ VODY V JÁMĚ A ZAJISTIT PŘI VÝSTAVBĚ JEJÍ ČERPÁNÍ Z VÝKOPU.
DO ODLUČOVAČE TUKŮ NESMÍ BÝT SVEDENY DEŠŤOVÉ VODY A SPLAŠKOVÉ VODY.

ČÁST DOKUMENTACE:	D.1.2.2 TPS - ZDRAVOTNĚ TECHNICKÉ INSTALACE	
ZODP. PROJEKTANT	ING. JAN VOSÁHLO	
VYPRACOVAL:	ING. JAN VOSÁHLO	
ČÍSLO ZAKÁZKY:	552025	

PipeTech Project

PipeTech Project s.r.o
Byšť 313
533 22 Byšť
IČ: 026 30 958
tel.:774 877 355
vosahlo@pipetechproject.cz

Hlavní inženýr projektu :	Ing. Radek Myšák	
Zodpovědný projektant :	Ing. Radek Myšák	
Projektant :	Kryštof Kvasnička	
Kraj : Královéhradecký kraj	M.Ú. : Dobruška	
Stavebník : Královéhradecký kraj		

IRBOS s.r.o.
Čestice 115
Kostelec nad Orlicí
517 41
www.irbos.cz

Autorizace:

Stavba : **Gymnázium Dobruška - stavební úpravy kuchyně**
Pulická 779, 51801 Dobruška, Česko
k.ú.:Dobruška [627496], parcela: 1296/1

D.1.2.2 TPS - ZDRAVOTNĚ TECHNICKÉ INSTALACE Číslo paré :

Číslo zakázky :	24/11/0918
Stupeň PD :	DPS
Datum :	08/2025
Měřítko :	**1:50**
Formát :	3xA4

Název výkresu : PŮDORYS OSAZENÍ OT - NOVÝ STAV

Číslo výkresu : D.1.2.2.2.G_02