




DETAIL KOUPELNY V 1.NP

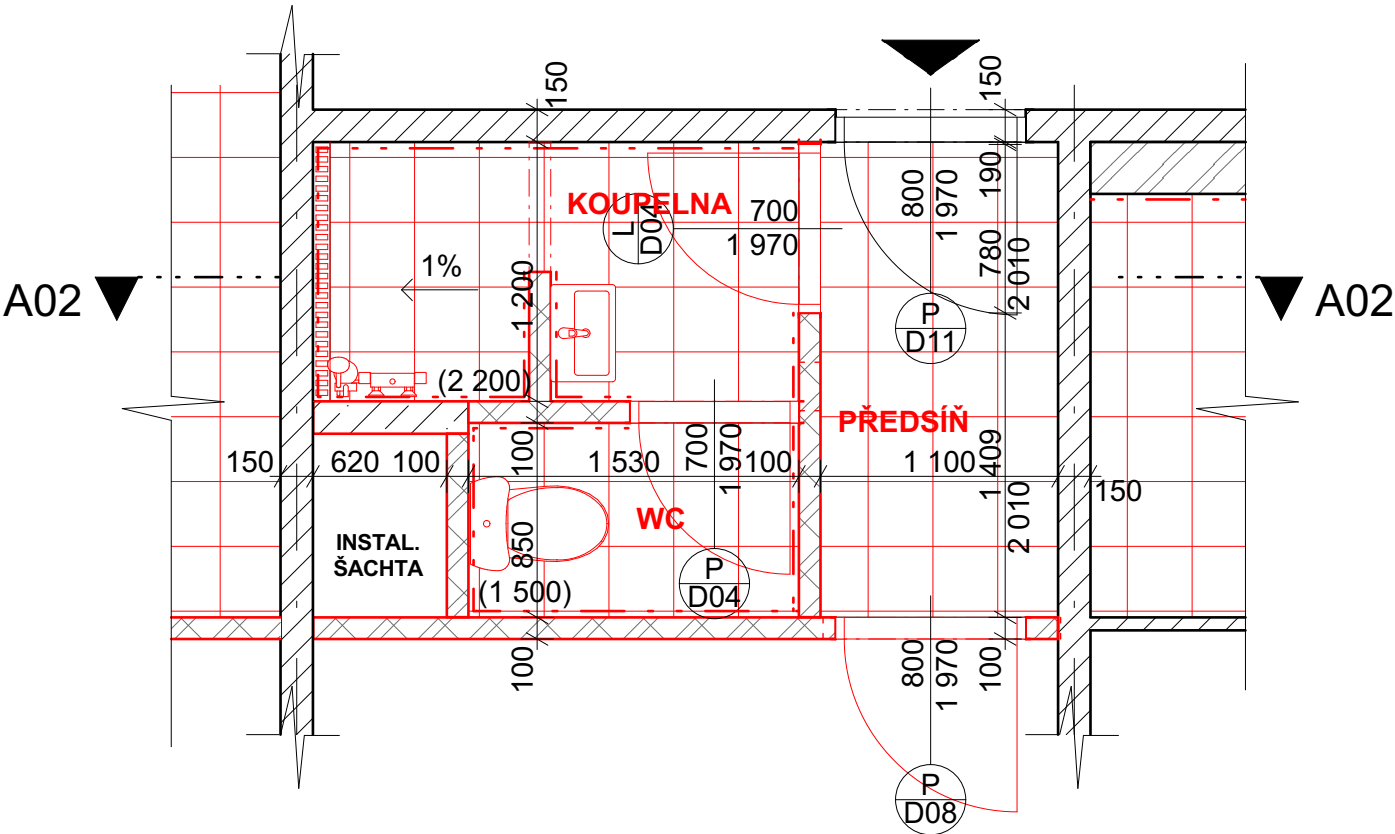

DETAIL KOUPELNY VE 2.NP až 8.NP

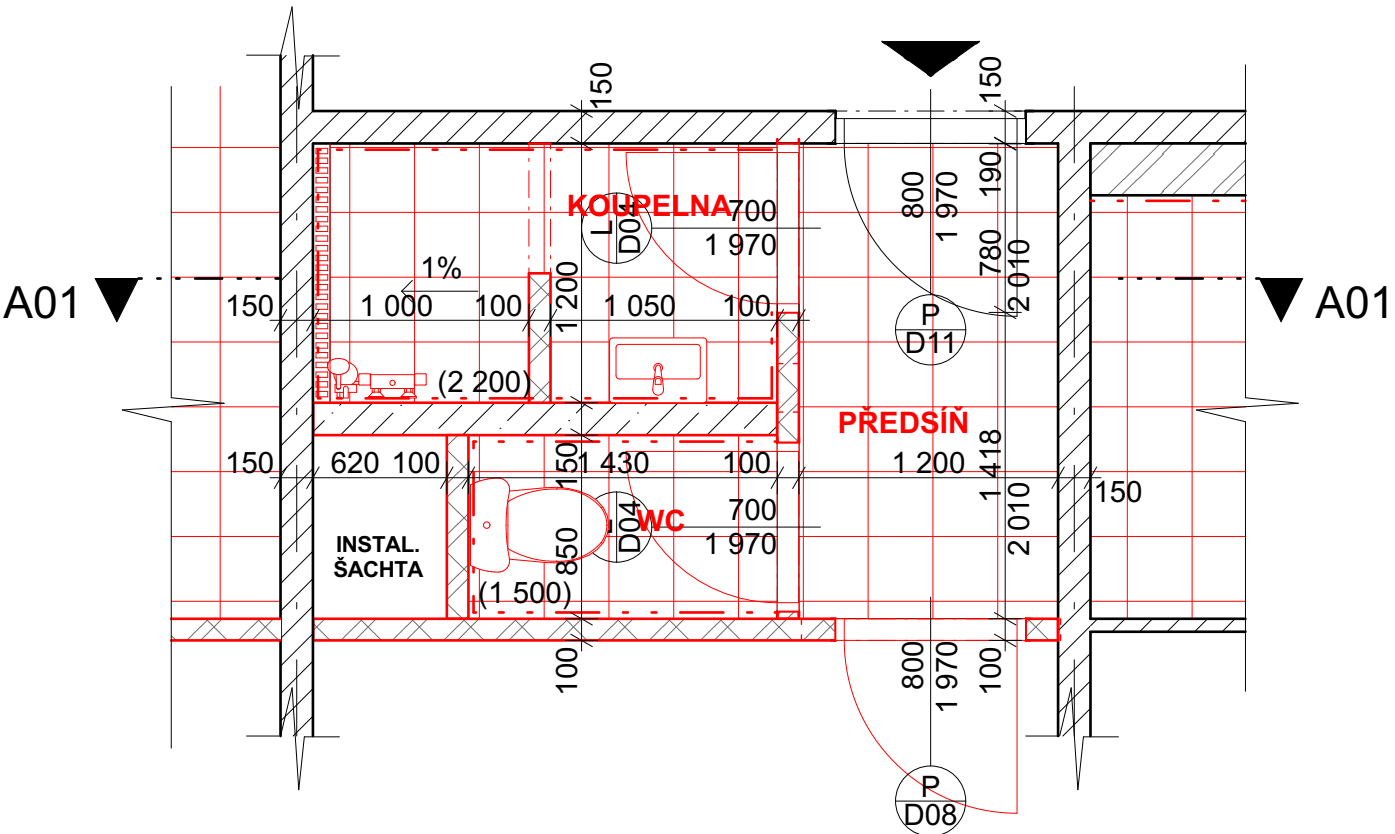

ŘEZ A01

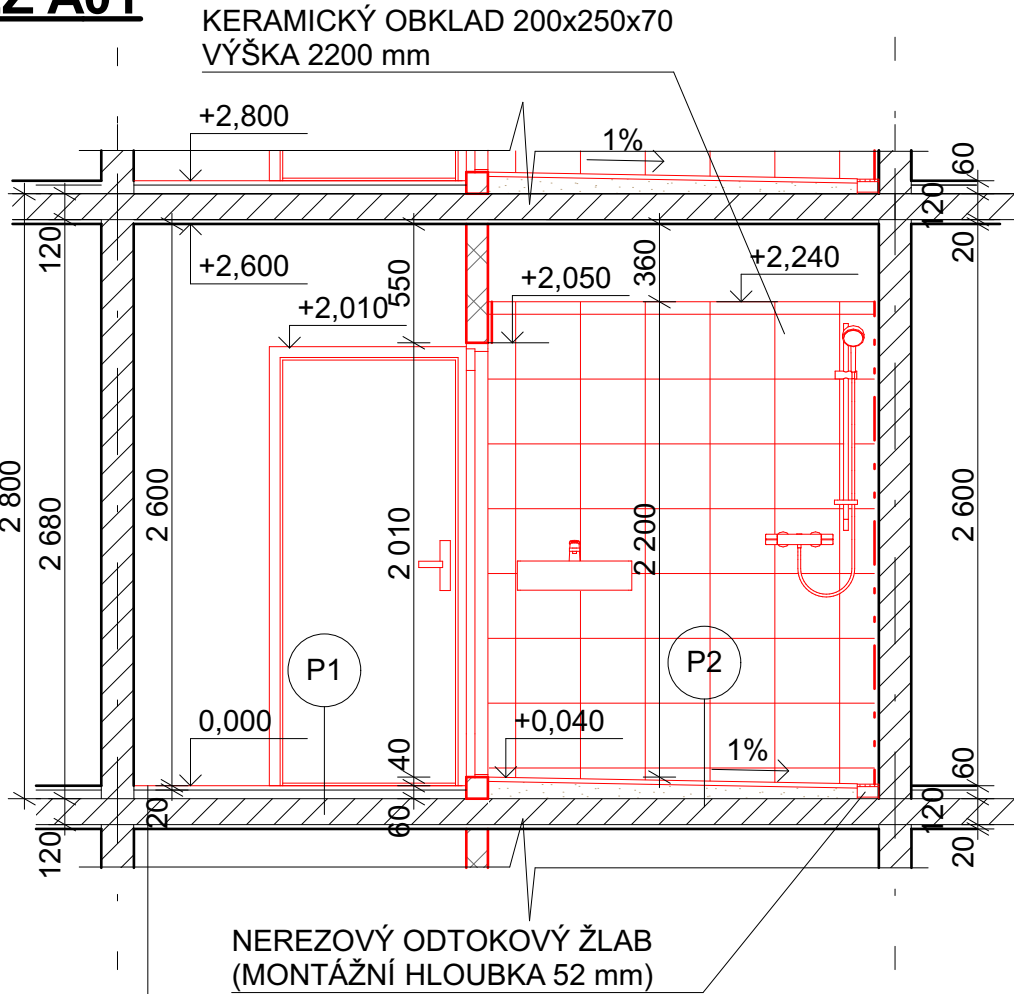

SKLADBY PODLAH:

- P1
- KERAMICKÁ DLAŽBA 300x300x20 20 mm
 - LEPIDLO NA KERAM. DLAŽBU 5 mm
 - HYDROIZOLAČNÍ STĚRKA - mm
 - VYROVNÁVACÍ VRSTVA Z BET. MAZANINY 20-50mm
 - STROPNÍ PANEL 120 mm
- P2
- KERAMICKÁ DLAŽBA PROTISKLUZOVÁ 300x300x20 20 mm
 - LEPIDLO NA KERAM. DLAŽBU 5 mm
 - HYDROIZOLAČNÍ STĚRKA - mm
 - VYSPÁDOVANÁ BETONOVÁ MAZANINA MIN. SPÁD 1% 40-50 mm
 - STROPNÍ PANEL 120 mm

0,000 = Projektový počátek

Výškový systém: BpV

Souř. systém: JTSK

VYPRACOVAL	PROJEKT KONTROLOVAL	
Bc. EDUARD HARDUBEJ	Ing. TOMÁŠ VERNER	
INVESTOR: Střední škola řemeslná, Studničkova 260, Jaroměř 55101, IČ: 00087815		
AKCE: REKONSTRUKCE SOCIÁLNÍHO ZÁŘÍZENÍ NA INTERNÁTU SŠŘ JAROMĚŘ Č.P. 176, PARC. Č. 1482/4, k.ú. JAROMĚŘ [657336]		FORMÁT: 2xA4
		DATUM: 10/2022
		STUPENĚ: OHL
NOVÉ KONSTRUKCE - DETAIL KOUPELNY S ŘEZEM		MĚŘÍTKO: 1:30
		Č. VÝKRESU: D.1.1.11