


PODROBNÝ SITUAČNÍ VÝKRES

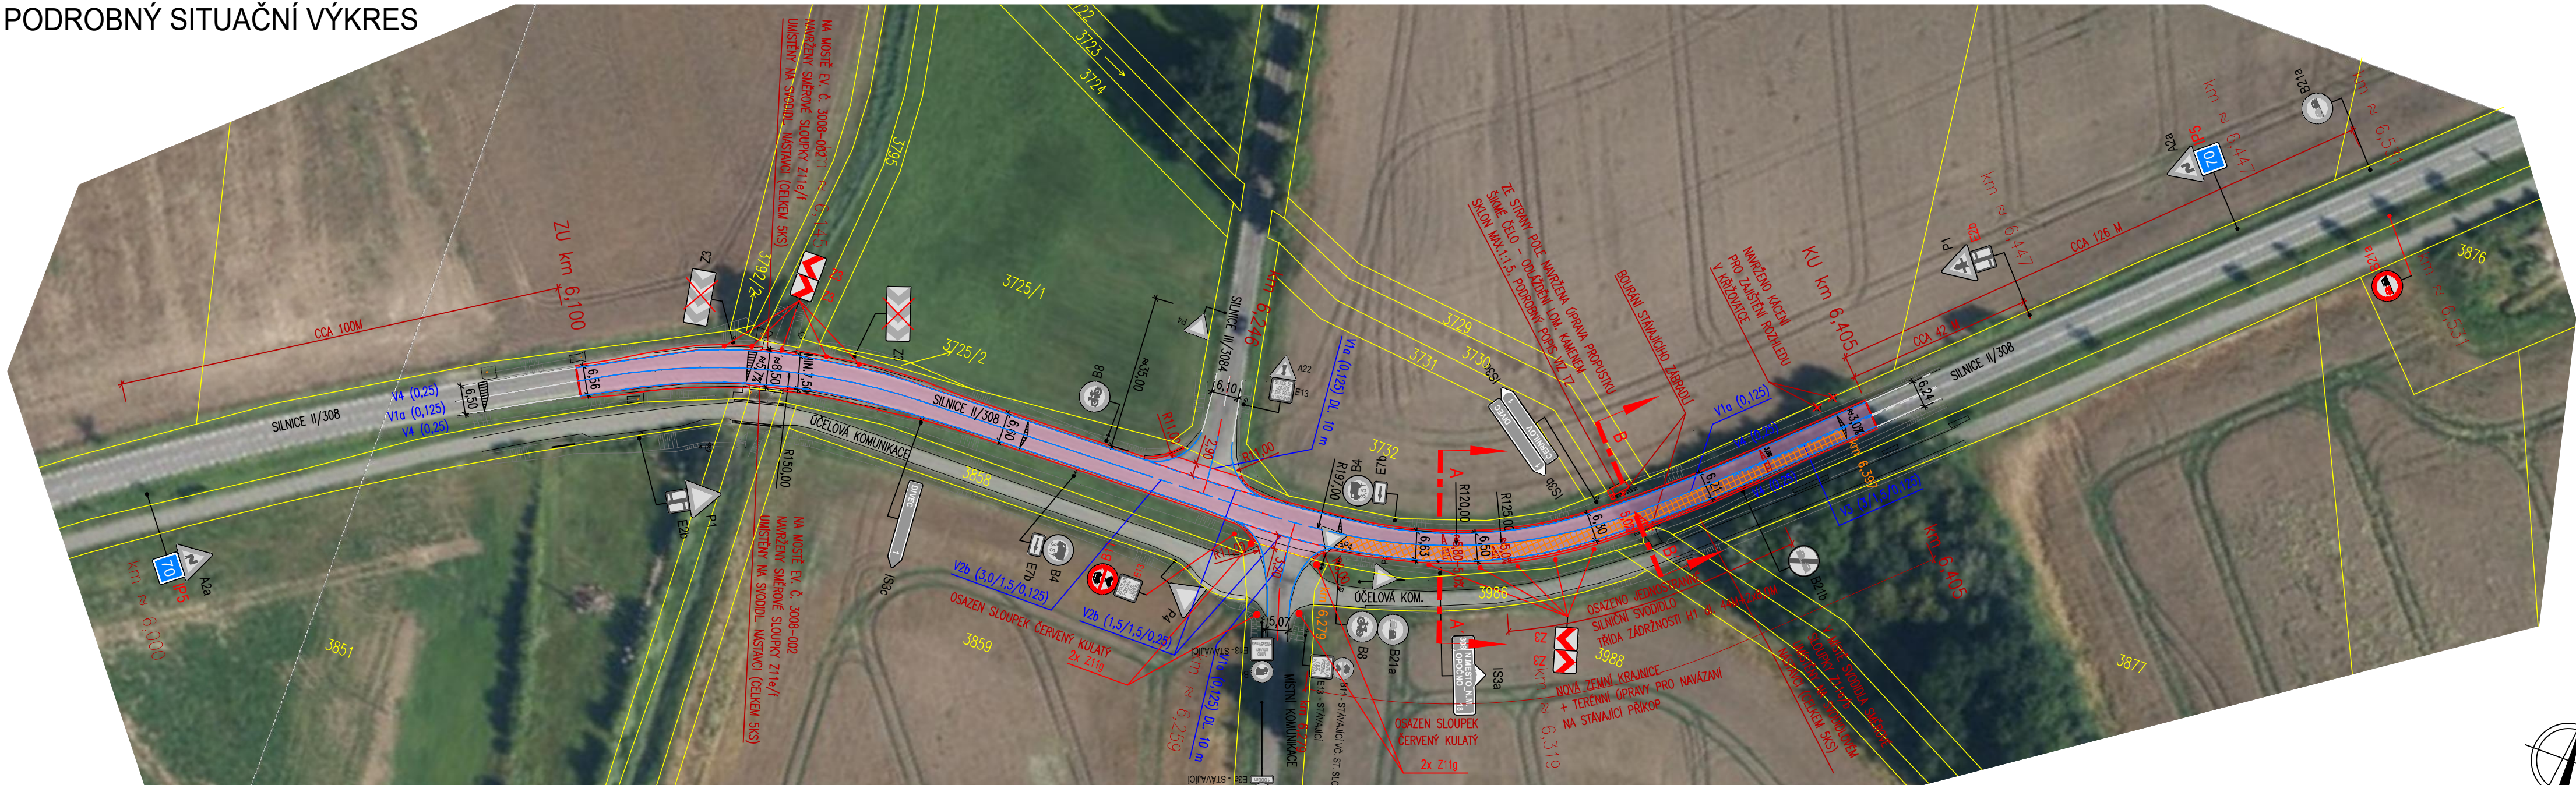

LEGENDA:

KOMUNIKACE – MIKROKOBREC
KONSTRUKCE "1" – ASFALTOVÝ KRYT

KOMUNIKACE – ÚPRAVA VOZOVKY – ÚPRAVA KLOPENÍ
ZÁSAH DO KRYTOVÝCH ASFALTOVÝCH VRSTEV
KONSTRUKCE "2" DLE VZ. ŘEZU

STÁVAJÍCÍ STAV

NAVRHOVANÉ/UPRAVOVANÉ HRANY

PŘÍBLIŽNĚ OSA KOMUNIKACE DLE STÁVAJÍCÍHO STAVU

NAVRŽENÁ/OBNOVENÉ VODOROVNÉ DOPRAVNÍ ZNAČENÍ

STÁVAJÍCÍ VODOROVNÉ DOPRAVNÍ ZNAČENÍ

2,5%
KLOPENÍ VOZOVKY – STÁVAJÍCÍ

2,5%
KLOPENÍ VOZOVKY – NAVRHOVANÉ

LEGENDA KATASTRU NEMOVITOSTÍ:

HRANICE KN
773/1 PARCELNÍ ČÍSLO

P2 NOVÉ SVISLÉ DOPRAVNÍ ZNAČENÍ
OSAZENÍ NOVÉ ZNAČKY

NOVÉ SVISLÉ DOPRAVNÍ ZNAČENÍ
OSAZENÍ NOVÉHO SLOUPKU SDZ

P2 STÁVAJÍCÍ SVISLÉ DOPRAVNÍ
ZNAČENÍ – ZACHOVANÉ –
VÝMĚNA VČETNĚ SLOUPKU
(POKUD NEUVEDENO V
POPISU JINAK)

P2 STÁVAJÍCÍ SVISLÉ DOPRAVNÍ
ZNAČENÍ – RUŠENÉ

POZNÁMKY:

- UVEDENÉ STANIČENÍ, VČETNĚ SMĚRU STANIČENÍ ODPOVÍDÁ PROVOZNÍMU STANIČENÍ SILNICE II/308.
 - V ŘEŠENÉM ÚSEKU JE ZACHOVÁNO STÁVAJÍCÍ ŠÍRKOVÉ USPOŘÁDÁNÍ I STÁVAJÍCÍ NIVELETA VOZOVKY. NAVRŽENA ÚPRAVA POVRCHU V KRYTOVÝCH VRSTVÁCH V KM 6,279–6,397 ZA ÚČELEM ZLEPŠENÍ STAVU KLOPENÍ V OBLOUKU. BUDE PROVEDENO DOPLNĚNÍ ZEMNÍ KRAJNICE DLE POTŘEBY.
 - V ŘEŠENÉM ÚSEKU BUDE OBNOVENA A DLE POTŘEBY UPRAVENA NEZPEVNĚNÁ KRAJNICE. KRAJNICE NAVRŽENA Z VYFRÉZOVANÉHO R-MATERIÁLU TL. 0,10 M.
 - V CELÉM ÚSEKU BUDOU NAHRAZENY VADNÉ A DOPLNĚNY CHYBĚJÍCÍ KUSY SMĚROVÝCH SLOUPKŮ Z11a/b. DLE ČSN 73 6101 ČL. 13.1.3.2.
- SMĚROVÉ SLOUPKY Z 11a/b JSOU NAVRŽENY V PŘÍMÉ Á 50M A V OBLOUKU R<250M Á 10M, NA SVODIDLE NA SVODIDLOVÉM NÁSTAVCI– 5 KS.
- NA MOSTĚ NAVRŽENY NOVÉ MODRÉ SLOUPKY Z11e/f NA SVODIDLOVÉM NÁSTAVCI + ZACHOVÁNY ST. MODRÉ ODRAZKY VE SVODNICI SVODIDLA.
 - V CELÉM ŘEŠENÉM ÚSEKU JE NAVRŽENA VÝMĚNA STÁVAJÍCÍHO SDZ. REFLEXNÍ MATERIÁL DLE ČSN EN 12899–1.
 - PROVEDENA OBNOVA STÁVAJÍCÍHO VDZ A Návrh nového VZD v křižovatce.

SOUŘADNICOVÝ SYSTÉM: JTSK
VÝŠKOVÝ SYSTÉM: BALT p.v.

± 0.000 = m n.m.	Index	Změna	05/2025
Vypracoval Ing. Jelínková K.	Kontroloval Ing. Kučera M.		Datum
Zodpovědný projektant Ing. Kučera M.	Hlavní inženýr projektu Ing. Kučera M.		
Akce: Odstranění nehodové lokality II/308 Černilov	Investor Královéhradecký kraj Pivovarské náměstí 1245, 500 03 Hradec Králové		
Objekt: SO 101 KOMUNIKACE	Město Černilov	Kraj Královéhradecký	
Profese: Dopravní stavby	Technická zpráva -	Formát 14x A4	
Název výkresu: PODROBNÝ SITUAČNÍ VÝKRES	Stupeň DZS	Měřítko 1:1000	
	Číslo zakázky 17/25	Paré	
	Číslo přílohy D.2.2		