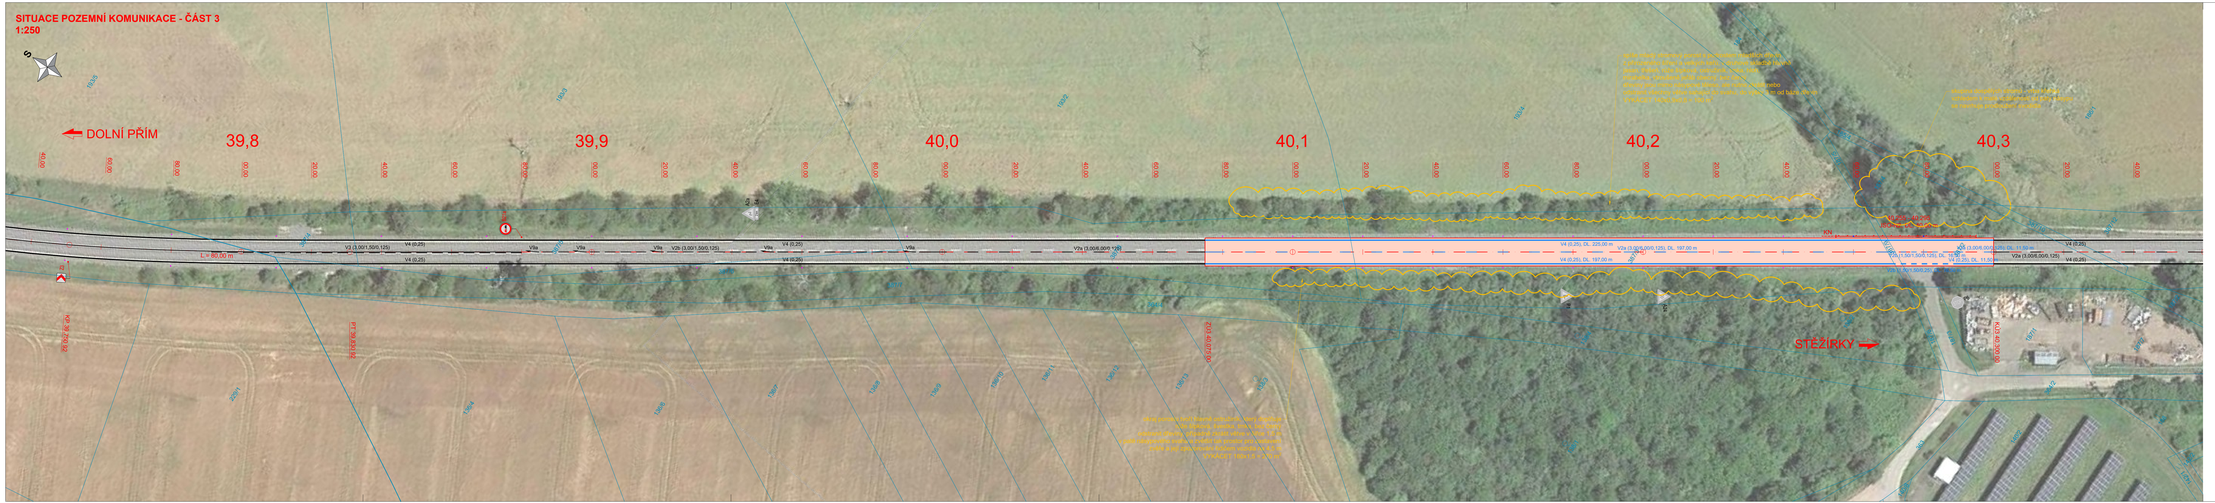
SITUACE POZEMNÍ KOMUNIKACE - ČÁST 3
1:250
DOLNÍ PŘÍM
39,8
39,9
40,0
40,1
40,2
40,3
STĚŽÍRKY
V3 (3,00/1,50/0,125)
V4 (0,25)
V3a (3,00/0,00/0,125)
V2a (3,00/8,00/0,125)
V2 (3,00/1,50/0,125)
V1a
V1
V4 (0,25), DL. 225,00 m
V3a (3,00/0,00/0,125), DL. 197,00 m
V4 (0,25), DL. 197,00 m
V2a (3,00/8,00/0,125), DL. 16,50 m
V4 (0,25), DL. 16,50 m
V2a (3,00/8,00/0,125), DL. 16,50 m
V4 (0,25), DL. 16,50 m
V4 (0,25)
V4 (0,25)
V4 (0,25)