


ŘEZ A-A' – STÁVAJÍCÍ STAV

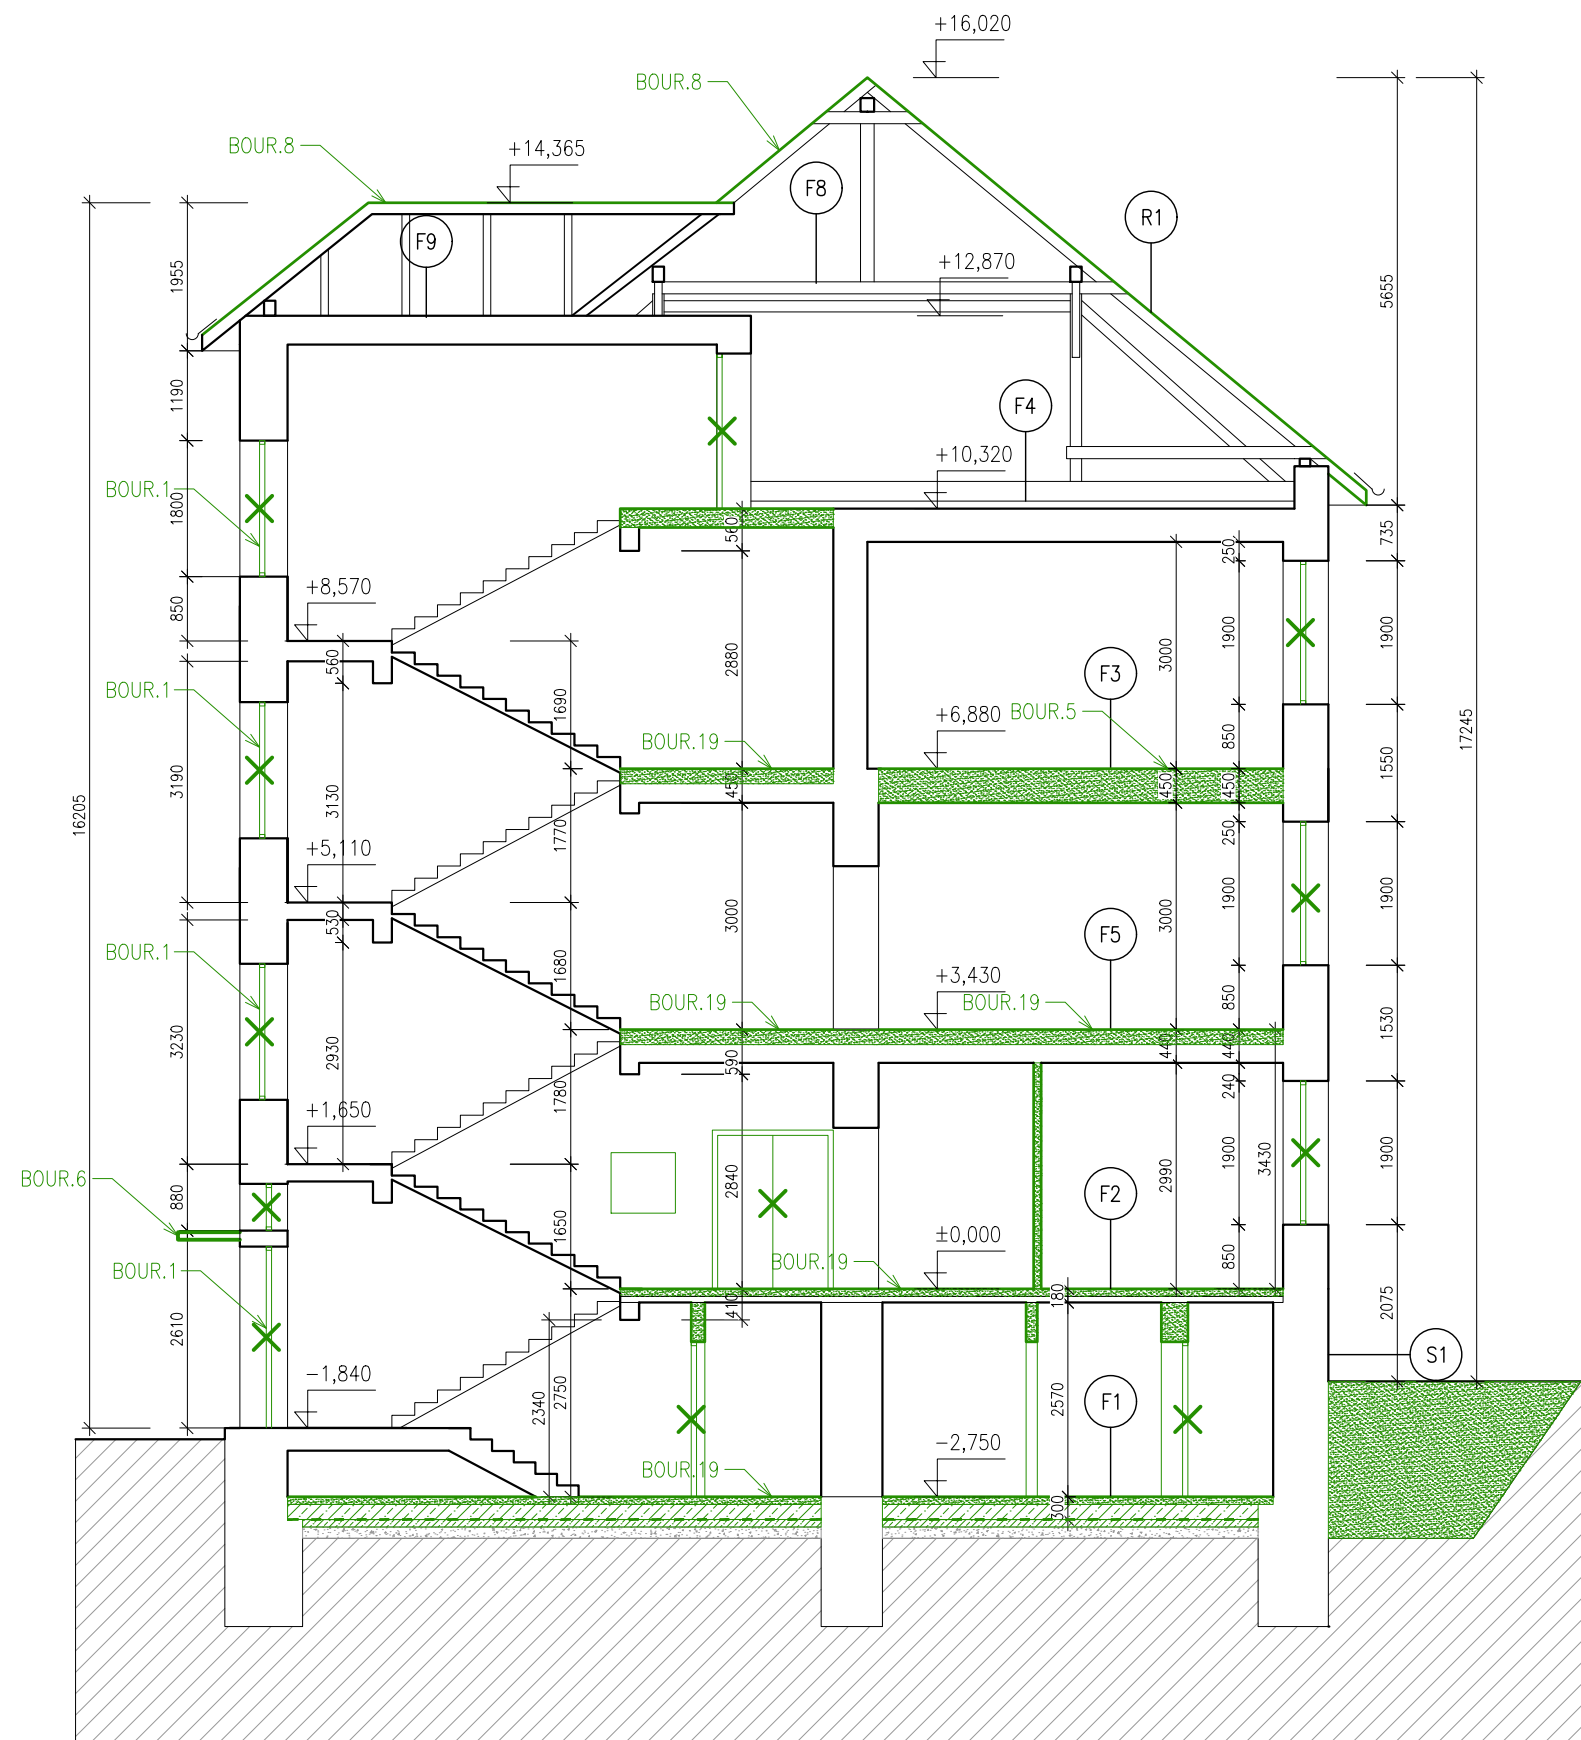

LEGENDA BOURANÝCH A DEMONTOVANÝCH KONSTRUKCÍ:

- | | | |
|---------|--|---|
| BOUR.1 | VYBOURÁNÍ VÝPLNÍ OTVORŮ | X |
| BOUR.2 | ODSTRANĚNÍ STÁVAJÍCÍCH PARAPETŮ – POZINKOVANÝ PLECH
– hl. 150mm délka 1165mm, 1760mm | |
| BOUR.3 | BOURÁNÍ DO OBVODOVÉHO ZDIVA | |
| BOUR.4 | BOURÁNÍ PŘÍČEK TL. 100 MM A TL. 150 MM | |
| BOUR.5 | VYBOURÁNÍ STROPU – TRÁMOVÁ STROPNÍ KCE S
NOSNÝMI TRÁMY A RÁKOSNÍKY | |
| BOUR.6 | ODSTRANĚNÍ STŘÍŠKY NAD VSTUPEM | |
| BOUR.7 | ODSTRANĚNÍ ZÁBRADLÍ | |
| BOUR.8 | ODSTRANĚNÍ STŘEŠNÍ KRYTINY | |
| BOUR.9 | BOURÁNÍ KOMINŮ | |
| BOUR.10 | VYBOURÁNÍ PARAPETU PRO BEZBARIÉROVÝ VSTUP | |
| BOUR.11 | ODSTRANĚNÍ HROMOSVODŮ | |
| BOUR.12 | ODSTRANĚNÍ MŘÍŽÍ DO OKEN | |
| BOUR.13 | ODSTRANĚNÍ OKAPOVÉHO CHODNÍČKU A ODKOPÁNÍ ZEMINY
DO HL. MIN 500mm, AŽ NA ZÁKLADOVOU PATKU | |
| BOUR.14 | ODSTRANĚNÍ STROPŮ A KCÍ PRO VÝTAHOVOU ŠACHTU | |
| BOUR.15 | ODSTRANĚNÍ OKAPOVÝCH ŽLABŮ A SVODŮ | |
| BOUR.16 | BOURÁNÍ DO OBVODOVÉHO ZDIVA – VZT JEDNOTKA | |
| BOUR.17 | BOURÁNÍ – ZÁKLADY PRO NOVÝ PROSTOR | |
| BOUR.18 | BOURÁNÍ A ODKOPÁNÍ ZEMINY – ANGLICKÝ DVOREK | |
| BOUR.19 | ODSTRANĚNÍ PODLAH AŽ NA NOSNOU KONSTRUKCI | |

– ÚROVEŇ PODLAHY 1.NP BUDOVY BÝVALÉHO ŠTÁBU $\pm 0,000 = 352,59$ m.n.m

HLAVNÍ PROJEKTANT:

 **ENERGY**
BENEFIT
centre

ZPRACOVATEL ČÁSTI:
Energy Benefit Centre a.s.
Křenova 438/3, 162 00 Praha 6
tel.: +420 270 003 300
e-mail: kontakt@energy-benefit.cz
internet: www.enerv-benefit.cz

Vypracoval:
Ing. Pavla Patočková
Zodpovědný projektant:
Ing. Vladimír Fiedler

STAVEBNÍK:
Královéhradecký kraj
Pivovarské náměstí 1245. 500 03 Hradec Králové

PROJEKT:
Stavební úpravy objektu č.p. 426 v Novém Městě nad Metují spojené s kompletní přestavbou pro nové využití výuky odborného výcviku (kadeřnictví, kosmetika) a pro domov mládeže

MÍSTO STAVBY: č.p. 426, ul. T.G.Masaryka, 549 01 Nové Město nad Metují, pozemky st. 722 v k.ú. Nové Město nad Metují [706442]

ČÁST, PROFESÉ:
D.1.1 ARCHITEKTONICKO-STAVEBNÍ ŘEŠENÍ

VÝKRES:
ŘEZ A-A' - STÁVAJÍCÍ STAV

razítko a podpis

Zakázkové číslo:	Paré:
------------------	-------

230197

Datum: 11/2024

Stupeň: **DPS**

Měřítka:	Č.výkr.:
1:100	D.1.1 08