



ŘEZ B-B' – STÁVAJÍCÍ STAV

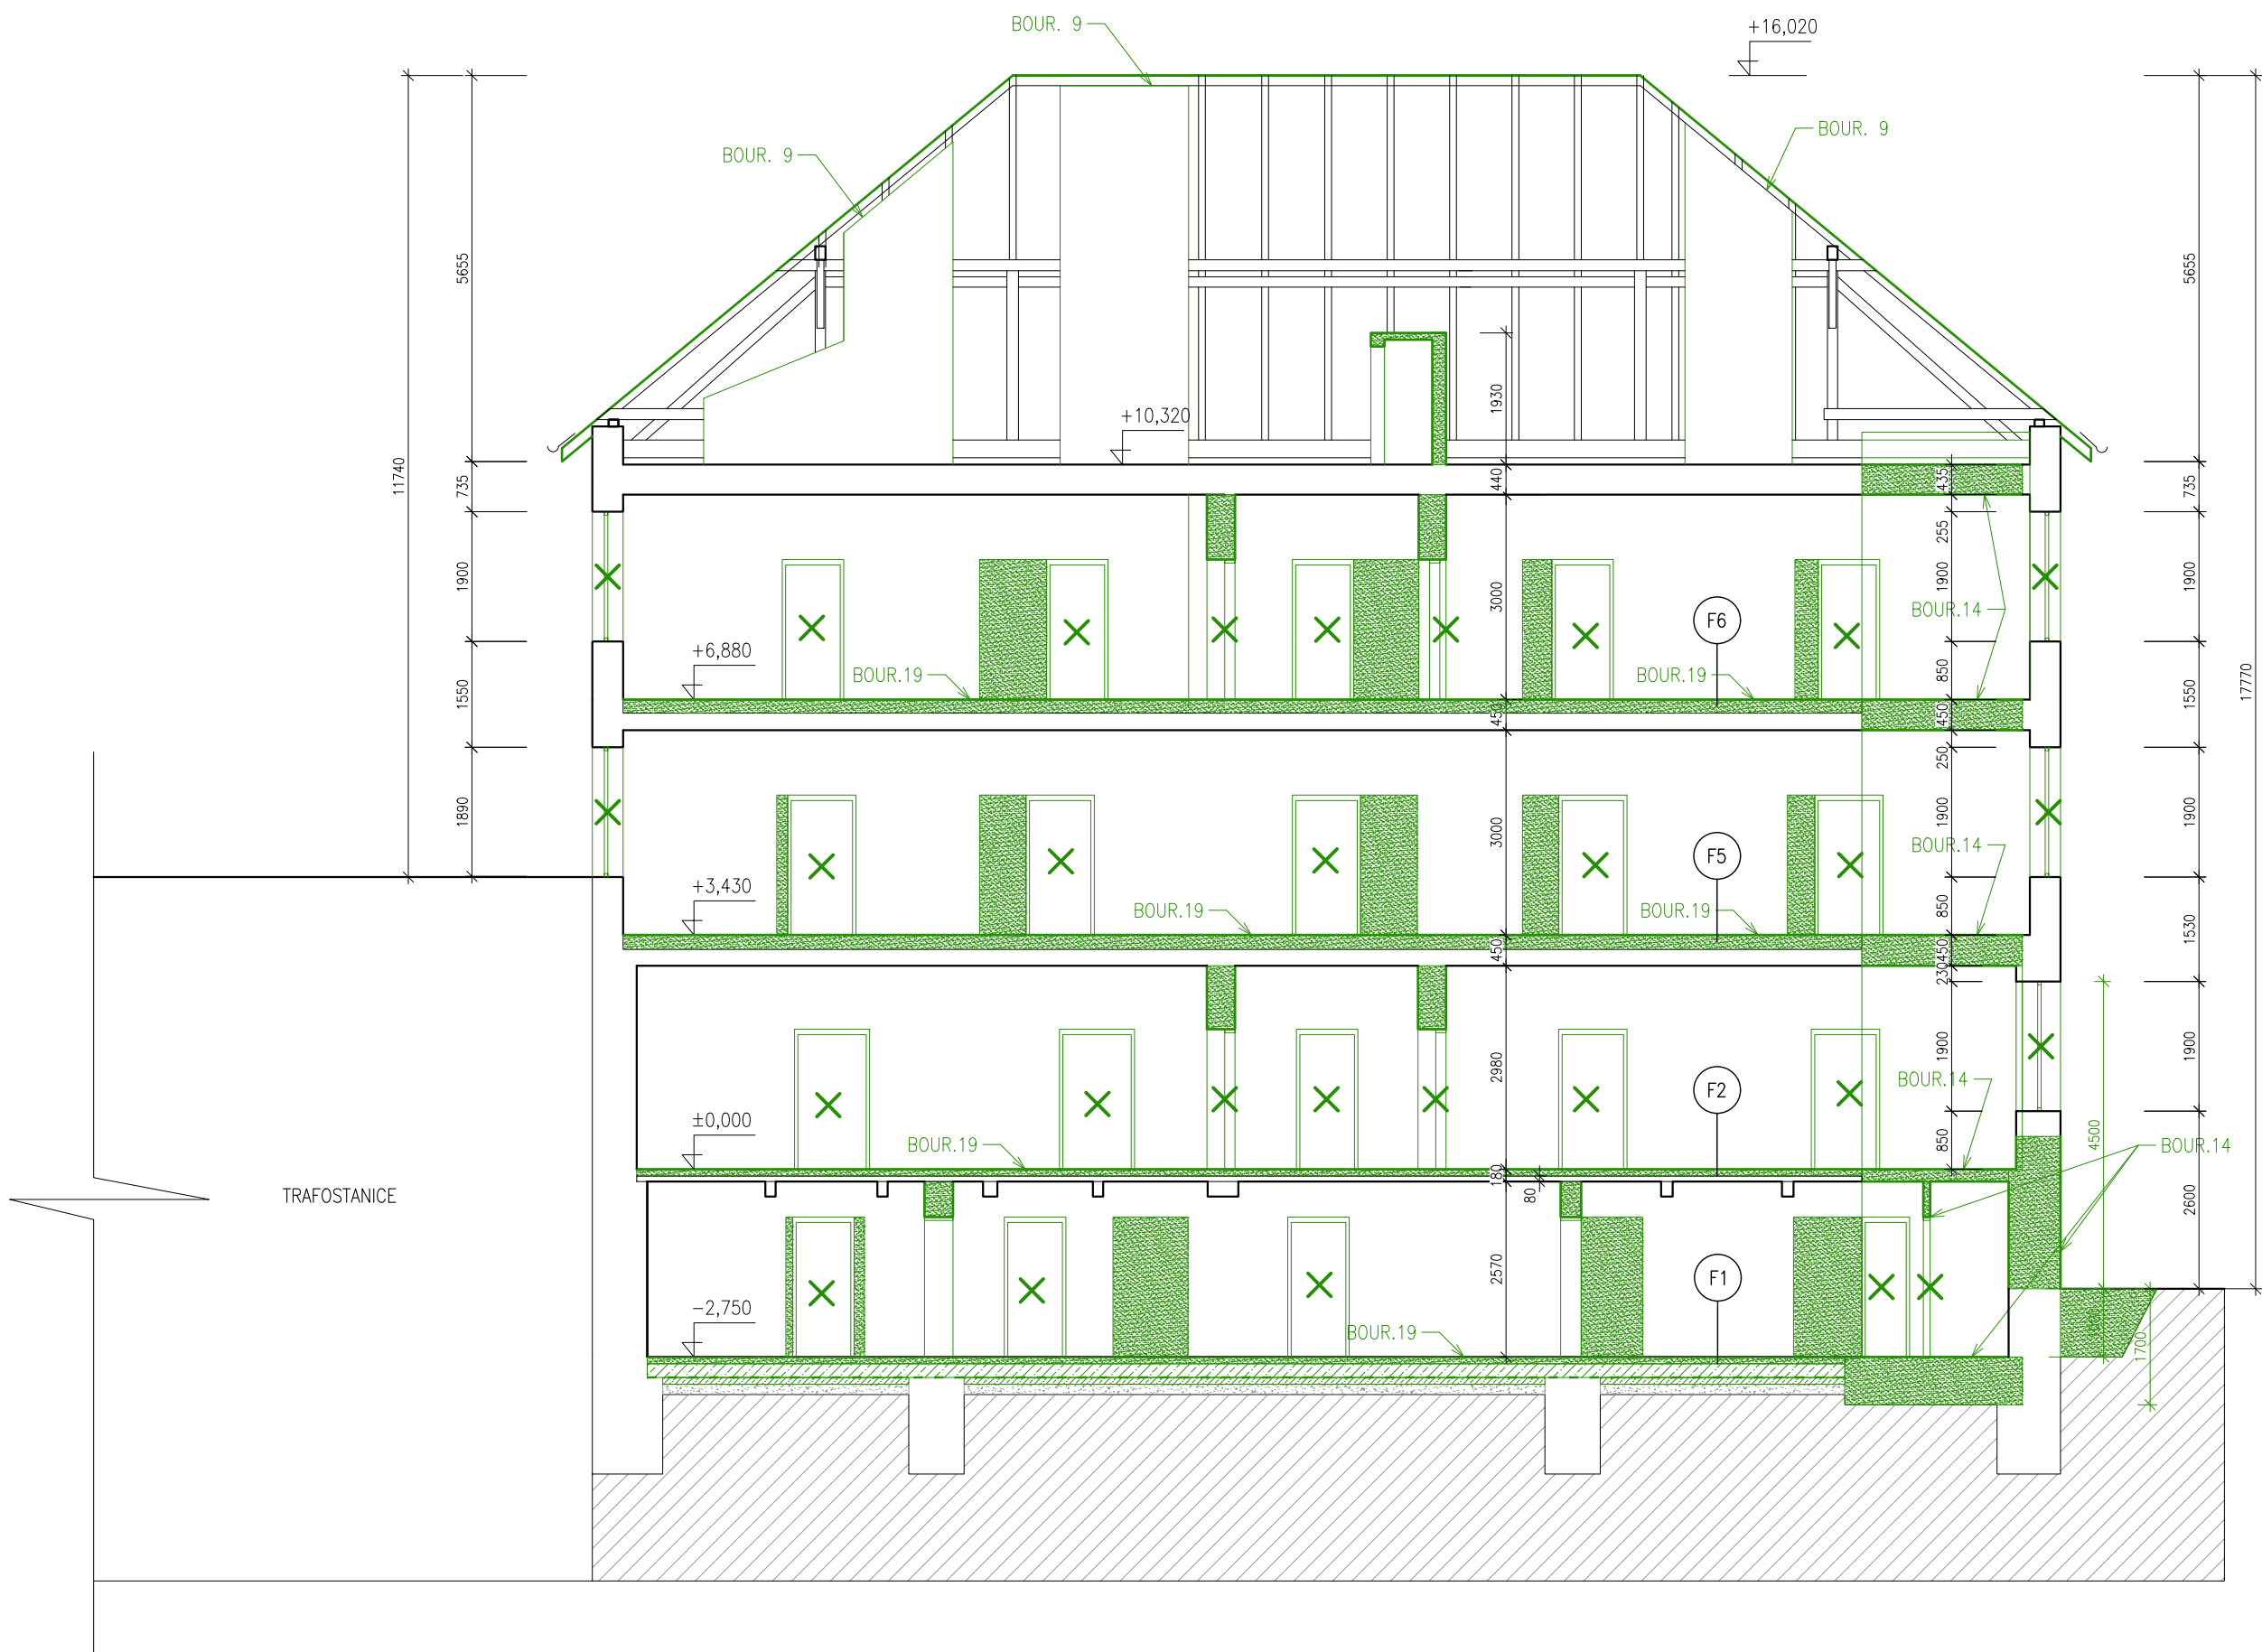

LEGENDA BOURANÝCH A DEMONTOVANÝCH KONSTRUKCÍ:

- BOUR.1 VYBOURÁNÍ VÝPLNÍ OTVORŮ ✕
- BOUR.2 ODSTRANĚNÍ STÁVAJÍCÍCH PARAPETŮ – POZINKOVANÝ PLECH – hl. 150mm délka 1165mm, 1760mm
- BOUR.3 BOURÁNÍ DO OBVODOVÉHO ZDIVA
- BOUR.4 BOURÁNÍ PŘÍČEK TL. 100 MM A TL. 150 MM
- BOUR.5 VYBOURÁNÍ STROPŮ – TRÁMOVÁ STŘEPNÍ KCE S NOSNÝMI TRÁMY A RÁKOSNÍKY
- BOUR.6 ODSTRANĚNÍ STŘÍŠKY NAD VSTUPEM
- BOUR.7 ODSTRANĚNÍ ZÁBRADLÍ
- BOUR.8 ODSTRANĚNÍ STŘEŠNÍ KRYTINY
- BOUR.9 BOURÁNÍ KOMINŮ
- BOUR.10 VYBOURÁNÍ PARAPETU PRO BEZBARIÉROVÝ VSTUP
- BOUR.11 ODSTRANĚNÍ HROMOSVODŮ
- BOUR.12 ODSTRANĚNÍ MŘÍŽÍ DO OKEN
- BOUR.13 ODSTRANĚNÍ OKAPOVÉHO CHODNÍČKU A ODKOPÁNÍ ZEMINY DO HL. MIN 500mm, AŽ NA ZÁKLADOVOU PATKU
- BOUR.14 ODSTRANĚNÍ STROPŮ A KČÍ PRO VÝTAHOVOU ŠACHTU
- BOUR.15 ODSTRANĚNÍ OKAPOVÝCH ŽLABŮ A SVODŮ
- BOUR.16 BOURÁNÍ DO OBVODOVÉHO ZDIVA – VZT JEDNOTKA
- BOUR.17 BOURÁNÍ – ZÁKLADY PRO NOVÝ PROSTOR
- BOUR.18 BOURÁNÍ A ODKOPÁNÍ ZEMINY – ANGLICKÝ DVOREK
- BOUR.19 ODSTRANĚNÍ PODLAH AŽ NA NOSNOU KONSTRUKCI

– ÚROVEŇ PODLAHY 1.NP BUDOVY BÝVALÉHO ŠTÁBU ±0,000 = 352,59 m.n.m

HLAVNÍ PROJEKTANT:		ZPRACOVATEL ČÁSTI:		Vyracoval:	
		Energy Benefit Centre a.s. Křenova 438/3, 162 00 Praha 6 tel.: +420 270 003 300 e-mail: kontakt@energy-benefit.cz internet: www.energy-benefit.cz		Ing. Pavla Patočková	
				Zodpovědný projektant: Ing. Vladimír Fiedler	
STAVEBNÍK:					
Královéhradecký kraj					
Pivovarské náměstí 1245, 500 03 Hradec Králové					
PROJEKT:					
Stavební úpravy objektu č.p. 426 v Novém Městě nad Metují spojené s kompletní přestavbou pro nové využití výuky odborného výcviku (kadeřnictví, kosmetika) a pro domov mládeže					
MÍSTO STAVBY: č.p. 426, ul. T.G.Masaryka, 549 01 Nové Město nad Metují, pozemky st. 722 v k.ú. Nové Město nad Metují [706442]					
ČÁST, PROFESE:					
D.1.1 ARCHITEKTONICKO-STAVEBNÍ ŘEŠENÍ					
VÝKRES:				Měřítko:	Č.výkr.:
ŘEZ B-B' - STÁVAJÍCÍ STAV				1:100	D.1.1 09
				razítko a podpis	
				Zakázkové číslo:	Paré:
				230197	
				Datum:	
				11/2024	
				Stupeň:	
				DPS	