


POHLED ZÁPADNÍ – NOVÝ STAV

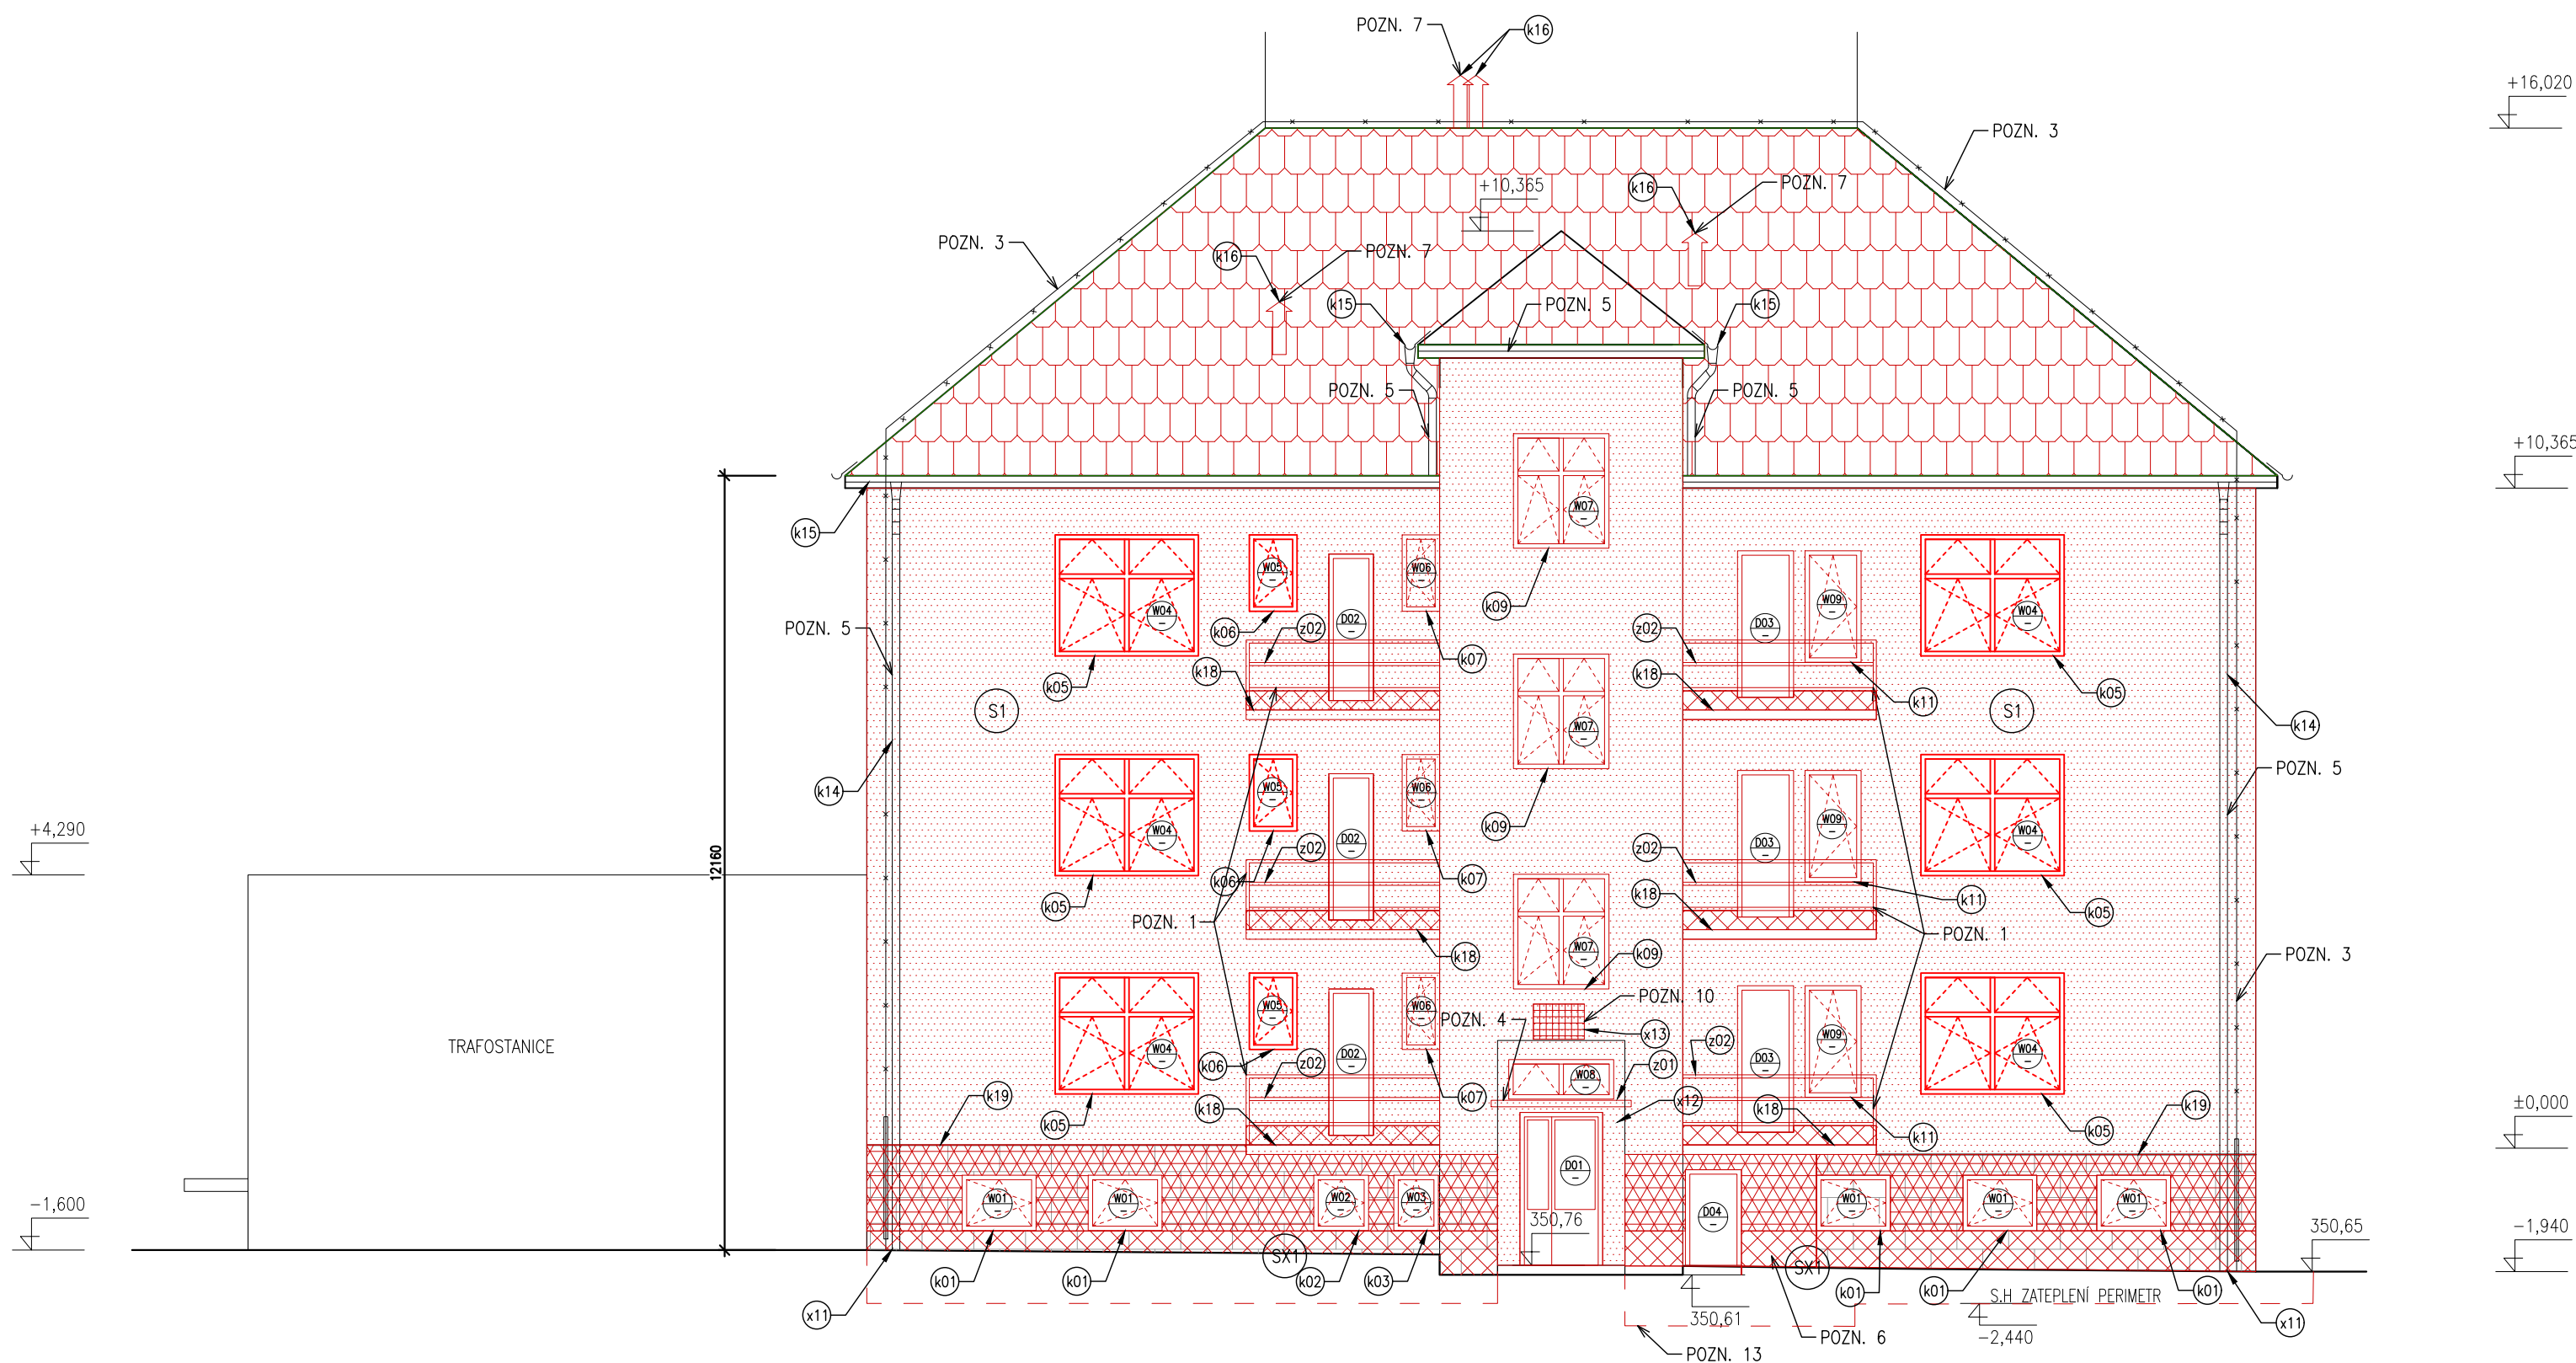

LEGENDA NAVRŽENÝCH ÚPRAV:

- POZN.1 NOVÉ ZÁBRADLÍ
POZN.2 VYSRAVENÉ PODESTY BALKONU
POZN.3 NOVÉ HROMOSVODY
POZN.4 NOVÁ STŘÍŠKA NAD VSTUPEM
POZN.5 NOVÉ OKAPOVÉ ŽLABY A SVODY
POZN.6 VYZDĚNÝ PROSTOR PRO BATERIE K FVE PANELŮM
POZN.7 VĚTRACÍ KOMINEK S PROTIDEŠTOVOU STŘÍŠKOU
POZN.8 NOVÉ BETONOVÉ SCHODY V PODKROVÍ
POZN.9 OTVORY PRO ODVODNĚNÍ KONSTRUKCE BÍLÉ VANY
POZN.10 VZT JEDNOTKA NA FASÁDĚ
POZN.11 REVIZNÍ DVÍŘKA 1200x350mm(PŘÍSTUP K PROTIPOŽÁRNÍM KLAPKÁM)
POZN.12 PROSKLENÁ STĚNA DO OCELOVÉHO RÁMU, VČETNĚ PROSKLENÝCH DVEŘÍ
POZN.13 ZÁKLADY PRO PROSTOR NA BATERIE FVE
POZN.14 SANACE SUTERÉNNÍCH PROSTOR – PODROBNĚ VIZ.TECHNICKÁ ZPRÁVA
POZN.15 DŘEVĚNÝ POHLEDOVÝ OBKLAD

LEGENDA MATERIÁLŮ:

- CERTIFIKOVANÝ ETICS:
TEPELNÁ IZOLACE MV tl.160mm
- CERTIFIKOVANÝ ETICS:
NA KAMENNÝ OBKLAD
TEPELNÁ IZOLACE MV tl.160mm
KAMENNÝ OBKLAD BUDE VYROVNÁN DO ROVINY PRO
MOŽNOST ZATEPLENÍ
- NAD TERÉNEM:
ETICS:
TEPELNÁ IZOLACE EPS PERIMETRICKÝ tl.160mm
POD TERÉNEM:
ZATEPLENÍ SOKLU:
TEPELNÁ IZOLACE EPS PERIMETRICKÝ tl.160mm
- ZATEPLENÍ BALKÓNU:
ETICS:
TEPELNÁ IZOLACE EPS 100S tl.50mm (zespodu i zhora)
- NOVÁ STŘEŠNÍ KRYTINA:
KERAMICKÉ STŘEŠNÍ TAŠKY – BARVA ŠEDÁ
- POŽADOVANÉ VLASTNOSTI JEDNOTLIVÝCH MATERIÁLŮ (MATERIÁLOVÁ SPECIFIKACE, SOUČ. TEP. VODIVOSTI, DIFÚZNÍ ODPOR APOD.) JSOU UVEDENY V TECHNICKÉ ZPRÁVĚ V PŘÍSLUŠNÉ KAPITOLE

- ÚROVEŇ PODLAHY 1.NP BUDOVY BÝVALÉHO ŠTÁBU ±0,000 = 352,59 m.n.m

HLAVNÍ PROJEKTANT: ENERGY BENEFIT centre		ZPRACOVATEL ČÁSTI: Energy Benefit Centre a.s. Křenova 438/3, 162 00 Praha 6 tel.: +420 270 003 300 e-mail: kontakt@energy-benefit.cz internet: www.energy-benefit.cz		Vypracoval: Ing. Pavla Patočková Zodpovědný projektant: Ing. Vladimír Fiedler	
STAVEBNÍK: Královéhradecký kraj Přivovarské náměstí 1245, 500 03 Hradec Králové					
PROJEKT: Stavební úpravy objektu č.p. 426 v Novém Městě nad Metují spojené s kompletní přestavbou pro nové využití výuky odborného výcviku (kadeřnictví, kosmetika) a pro domov mládeže					
MÍSTO STAVBY: č.p. 426, ul. T.G.Masaryka, 549 01 Nové Město nad Metují, pozemky st. 722 v k.ú. Nové Město nad Metují [706442]					
ČÁST, PROFESE: D.1.1 ARCHITEKTONICKO-STAVEBNÍ ŘEŠENÍ					
VÝKRES: POHLED ZÁPADNÍ - NOVÝ STAV				Měřítko: 1:100	Č.výkr.: D.1.1 23
Zakázkové číslo: 230197				Paré: razítko a podpis	
Datum: 11/2024				Stupeň: DPS	