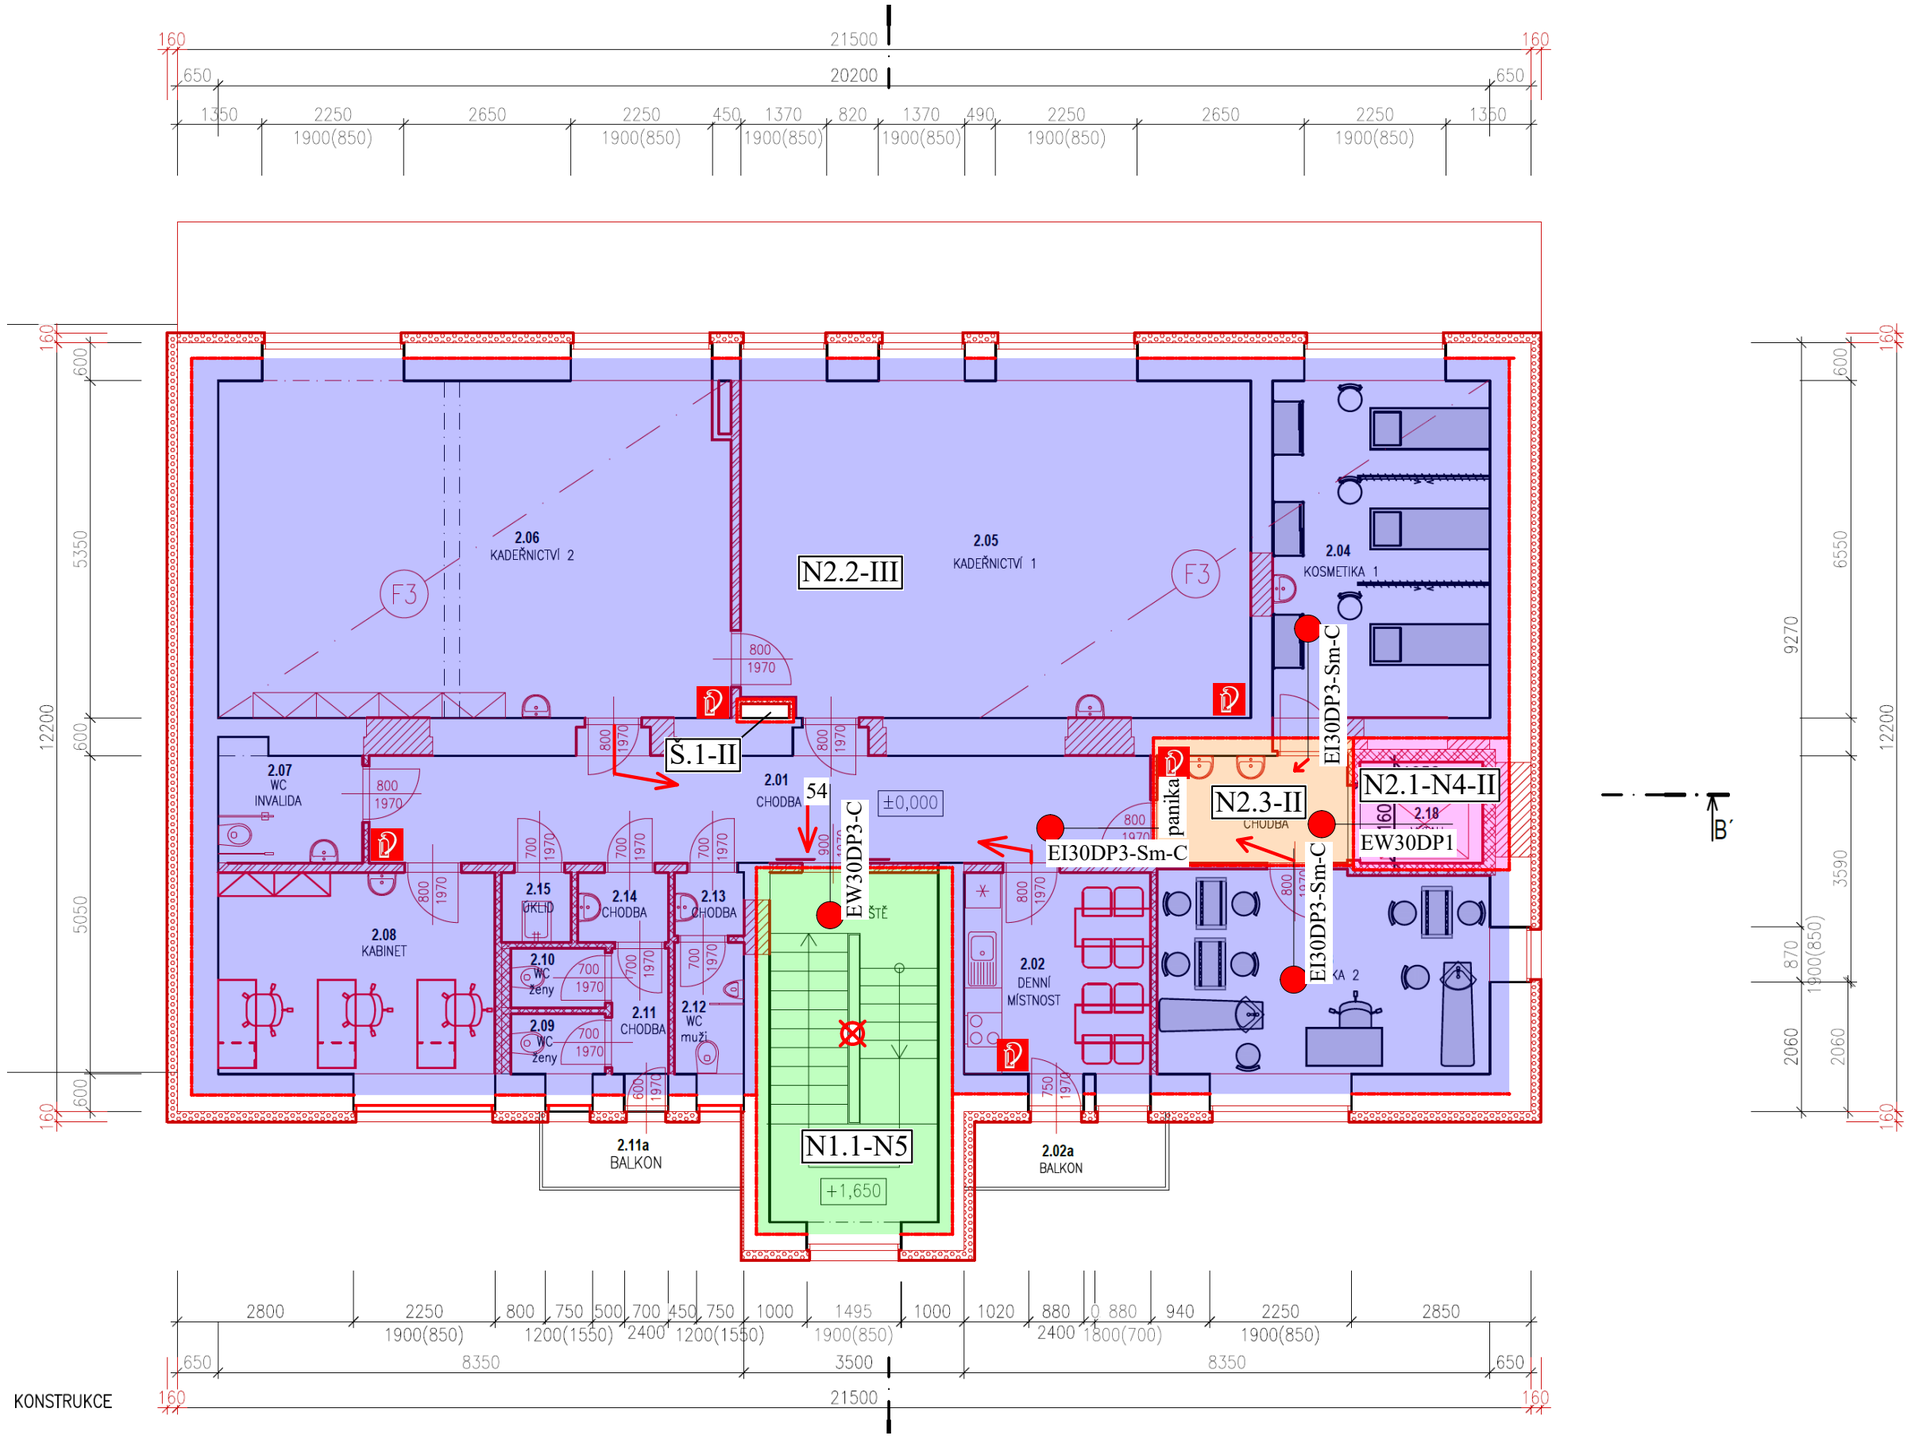

TABULKA MÍSTNOSTÍ

POL.	NÁZEV MÍSTNOSTI	PODLAHA	PODHLEDY	PLOCHA m²
2.01	CHODBA	KERAMICKÁ DLAŽBA		21,10
2.02	DENNÍ MÍSTNOST	KERAMICKÁ DLAŽBA		9,47
2.02a	BALKON	KERAMICKÁ DLAŽBA		3,16
2.03	KOSMETIKA 2	KERAMICKÁ DLAŽBA		16,96
2.04	KOSMETIKA 1	KERAMICKÁ DLAŽBA		18,46
2.05	KADEŘNICTVÍ 1	KERAMICKÁ DLAŽBA		43,35
2.06	KADEŘNICTVÍ 2	KERAMICKÁ DLAŽBA		43,6
2.07	WC INVALIDA	KERAMICKÁ DLAŽBA		3,9
2.08	KABINET	KOBEREC		14,08
2.09	WC ŽENY	KOBEREC		1,42
2.10	WC ŽENY	KOBEREC		1,41
2.11	CHODBA	KOBEREC		1,8
2.11a	BALKON	KERAMICKÁ DLAŽBA		3,3
2.12	WC MUŽI	KOBEREC		2,3
2.13	CHODBA	KOBEREC		1,11
2.14	CHODBA	KERAMICKÁ DLAŽBA		1,6
2.15	ÚKLID	KOBEREC		1,23
2.16	CHODBA	KERAMICKÁ DLAŽBA		5,15
2.17	SCHODIŠTĚ	KERAMICKÁ DLAŽBA		14,87
2.18	VÝTAH			3,12

LEGENDA:

- N1.7-II — ČÍSLO POŽÁRNÍHO ÚSEKU/ STUPEŇ POŽÁRNÍ BEZPEČNOSTI
- HRANICE POŽÁRNÍHO ÚSEKU
- EW30DP3-C — POŽÁRNÍ ODOLNOST DVEŘÍ
- panika — PANIKOVÉ KOVÁNÍ
- REI 90 DP1 — POŽÁRNÍ ODOLNOST STROPNÍ KONSTRUKCE
- REI 30DP1 — POŽÁRNÍ ODOLNOST KONSTRUKCE
- SMĚR ÚNIKU
- NOUZOVÉ OSVĚTLENÍ
- PHP
- VNITŘNÍ POŽÁRNÍ HYDRANT D25
- ZAŘÍZENÍ AUTONOMNÍ DETEKCE A SIGNALIZACE

II.NP

0 1 2 m