

TABULKA MÍSTNOSTÍ

POL.	NÁZEV MÍSTNOSTI	PODLAHA	PODHLÉDY	PLOCHA m²
4.01	SCHODIŠTĚ	KERAMICKÁ DLAŽBA		14,87
4.02	CHODBA	KERAMICKÁ DLAŽBA		30,84
4.03	VYCHOVATELNA	VINYL		7,29
4.03a	BALKON	KERAMICKÁ DLAŽBA		3,16
4.04	DENNÍ MÍSTNOST ŽÁKŮ	VINYL		20,82
4.05	POKOJ 3L	VINYL		19,09
4.06	KOUPELNA + WC	KERAMICKÁ DLAŽBA		3,9
4.07	KOUPELNA + WC	KERAMICKÁ DLAŽBA		3,5
4.08	POKOJ 3L	VINYL		17,4
4.09	KOUPELNA + WC	KERAMICKÁ DLAŽBA		4,02
4.10	POKOJ 3L	VINYL		16,61
4.11	KOUPELNA + WC	KERAMICKÁ DLAŽBA		3,75
4.12	POKOJ 3L	VINYL		19,17
4.13	POKOJ 3L	VINYL		19,17
4.14	KOUPELNA + WC	KERAMICKÁ DLAŽBA		3,9
4.15	POKOJ 2L	VINYL		18,15
4.16	KOUPELNA + WC	KERAMICKÁ DLAŽBA		4,14
4.16a	BALKON	KERAMICKÁ DLAŽBA		3,3
4.17	WC	KERAMICKÁ DLAŽBA		1,27
4.18	KOUPELNA	KERAMICKÁ DLAŽBA		2,72
4.19	ÚKLID	KERAMICKÁ DLAŽBA		1,3
4.20	VÝTAH			3,12

LEGENDA:

- N1.7-II


ČÍSLO POŽÁRNÍHO ÚSEKU/  
STUPEŇ POŽÁRNÍ BEZPEČNOSTI
- HRANICE POŽÁRNÍHO ÚSEKU
- EW30DP3-C

POŽÁRNÍ ODOLNOST DVEŘÍ
- panika

PANIKOVÉ KOVÁNÍ
- POŽÁRNÍ ODOLNOST  
STROPNÍ KONSTRUKCE
- REI 30DP1

POŽÁRNÍ ODOLNOST KONSTRUKCE
- SMĚR ÚNIKU
- NOUZOVÉ OSVĚTLENÍ
- PHP
- H

VNITŘNÍ POŽÁRNÍ HYDRANT D25
- ZAŘÍZENÍ AUTONOMNÍ  
DETEKCE A SIGNALIZACE

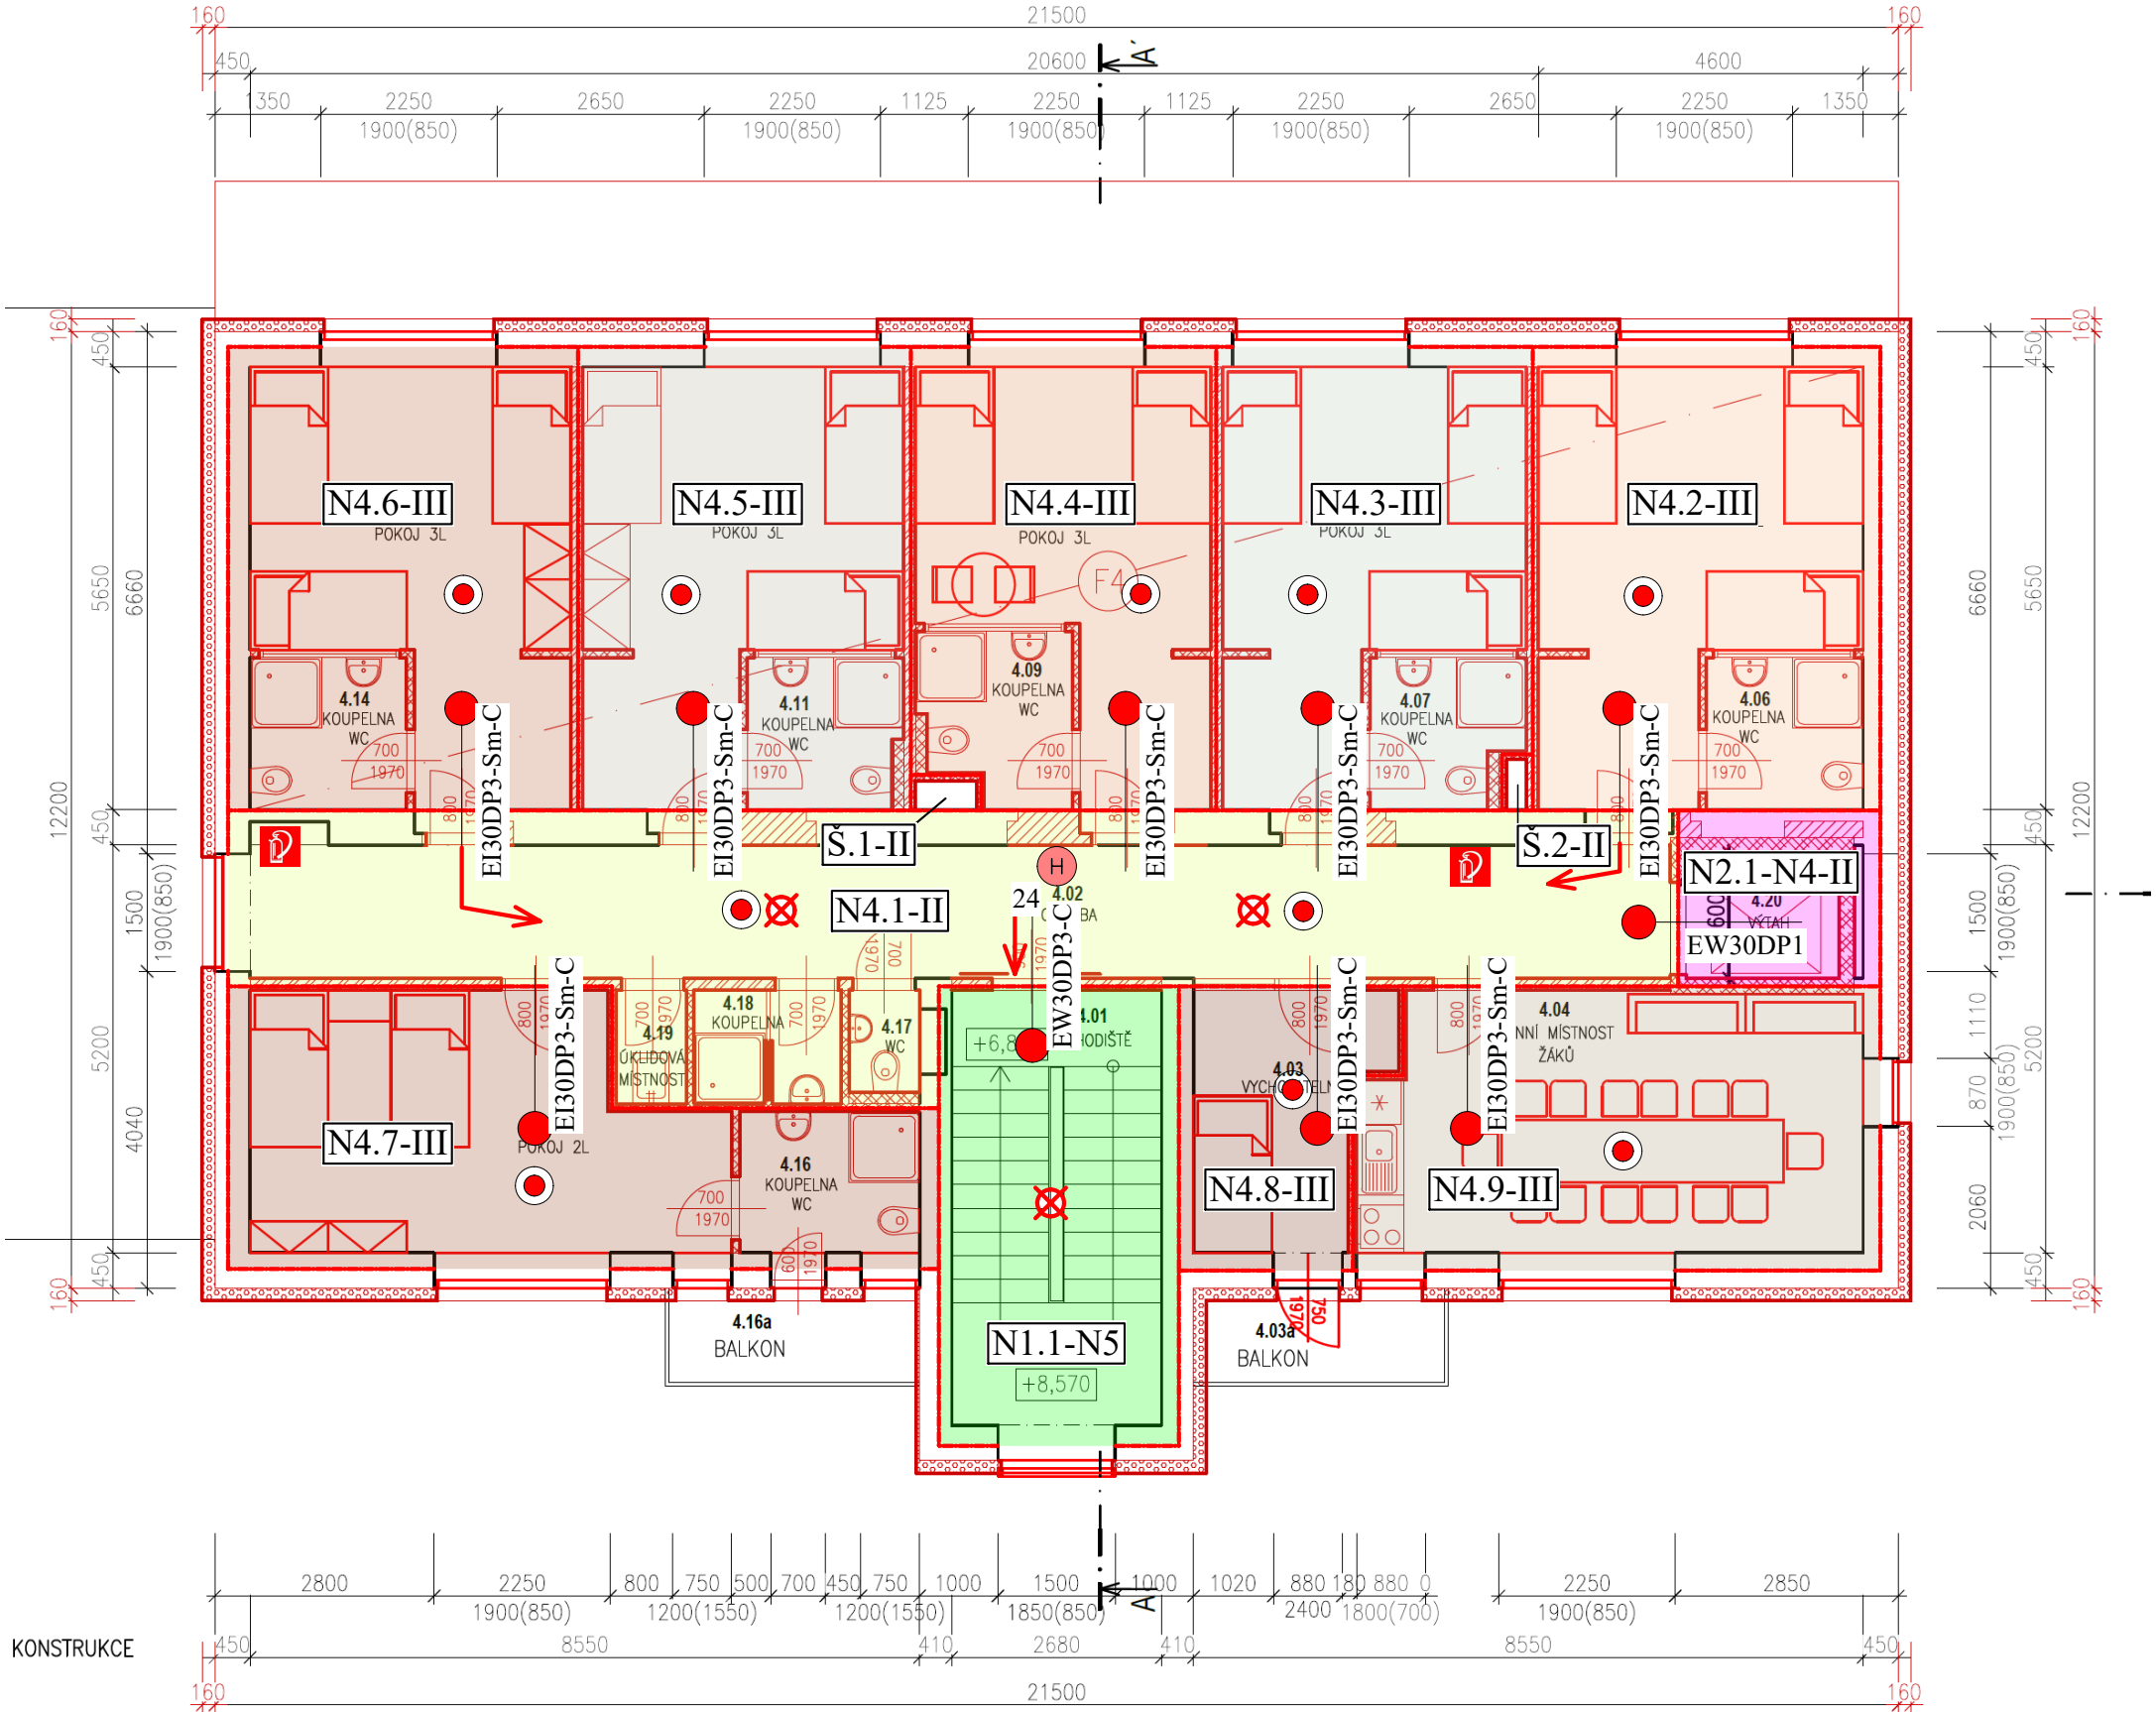

IV.NP

