


TRAFOSTANICE

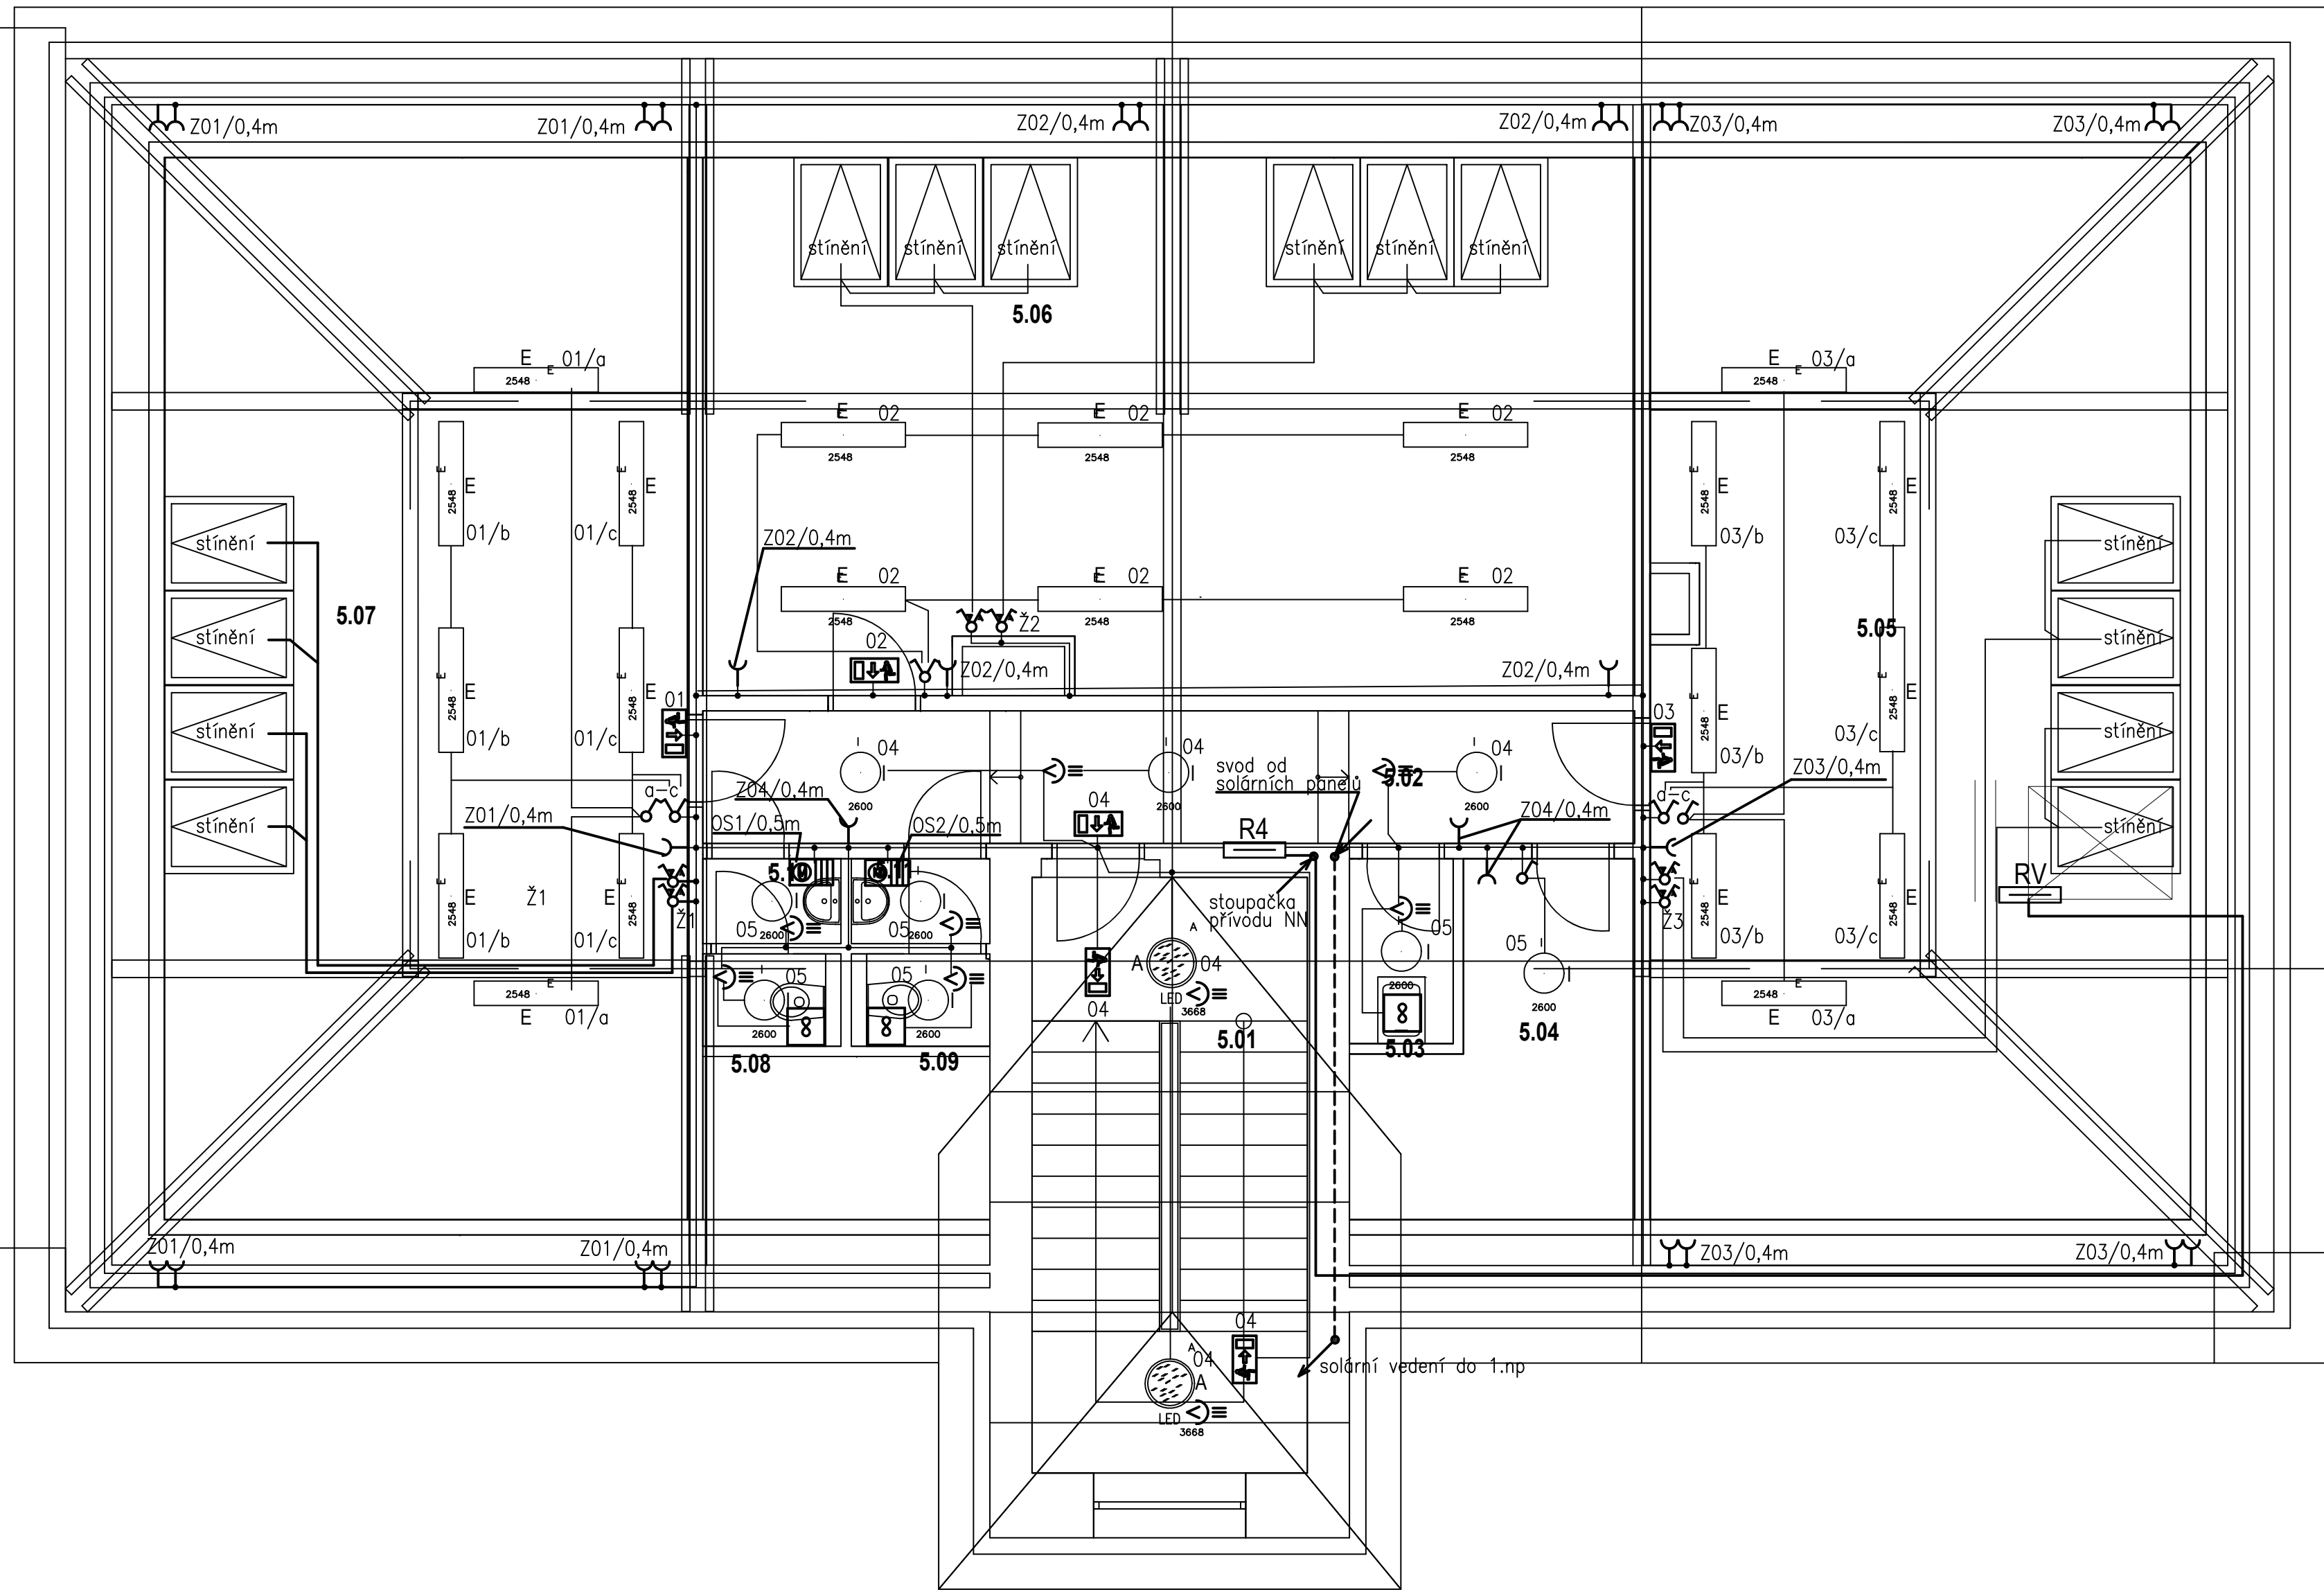


TABULKA MÍSTNOSTÍ

POL.	NÁZEV MÍSTNOSTI	PODLAHA	PODHLÉDY	OBKLAD	PLOCHA m ²
5.01	CHODBA A SCHODIŠTĚ	KERAMICKÁ DLAŽBA			15,54
5.02	CHODBA	KERAMICKÁ DLAŽBA	SDK PODHLED	NÁTĚR V.1500MM	11,70
5.03	ÚKLIDOVÁ MÍSTNOST	KERAMICKÁ DLAŽBA	SDK PODHLED	–	1,8
5.04	SKLAD	KERAMICKÁ DLAŽBA	SDK PODHLED	–	7,64
5.05	HERNA	VINYL	SDK PODHLED	–	54,4
5.06	SPOLEČENSKÁ MÍSTNOST	VINYL	SDK PODHLED	–	46,82
5.07	HERNA	VINYL	SDK PODHLED	–	52,62
5.08	WC	KERAMICKÁ DLAŽBA	SDK PODHLED	OBKLAD DO VÝŠKY DVEŘÍ	1,08
5.09	WC	KERAMICKÁ DLAŽBA	SDK PODHLED	OBKLAD DO VÝŠKY DVEŘÍ	1,08
5.10	CHODBA	KERAMICKÁ DLAŽBA	SDK PODHLED		1,1
5.11	CHODBA	KERAMICKÁ DLAŽBA	SDK PODHLED		1,1

Legenda:

- | | | | |
|--|---|--|---------------------------------|
| | Přípojková skříň | | Ventilátor |
| | Rozvaděč | | Elektrický osoušeč rukou |
| | Baterie | | Vypínač IP44 |
| | Střídač | | Vypínač |
| | Nouzové svítidlo piktogram dolu | | Sériový vypínač |
| | Nouzové svítidlo piktogram vlevo | | Středavý vypínač |
| | Nouzové svítidlo piktogram vpravo | | Středavý vypínač dvojitý |
| | Nástěnné svítidlo s pohybovým senzorem | | Žaluziový vypínač |
| | Nástěnné svítidlo 60W, min. IP44 | | Zásuvka |
| | Svítidlo se dvěma výbojkami | | Zásuvka IP44 |
| | Tlačítkový ovladač se dvěma tlačítky | | Zásuvka pro PC s přep. ochranou |
| | Tahový vypínač | | Doplňková ochrana pospojením |
| | Klimatizace | | Hlasové tablo DT – vstup |
| | Tlačítkový ovladač s omezeným přístupem | | Docházkový terminál vstup |
| | Pohybové čidlo | | Elektrický zámek |
| | Tlačítkový ovladač se signálkou pro VZT | | Výstražná tabulka |
| | Trojpólový vypínač se signálkou | | |

Schéma napájení

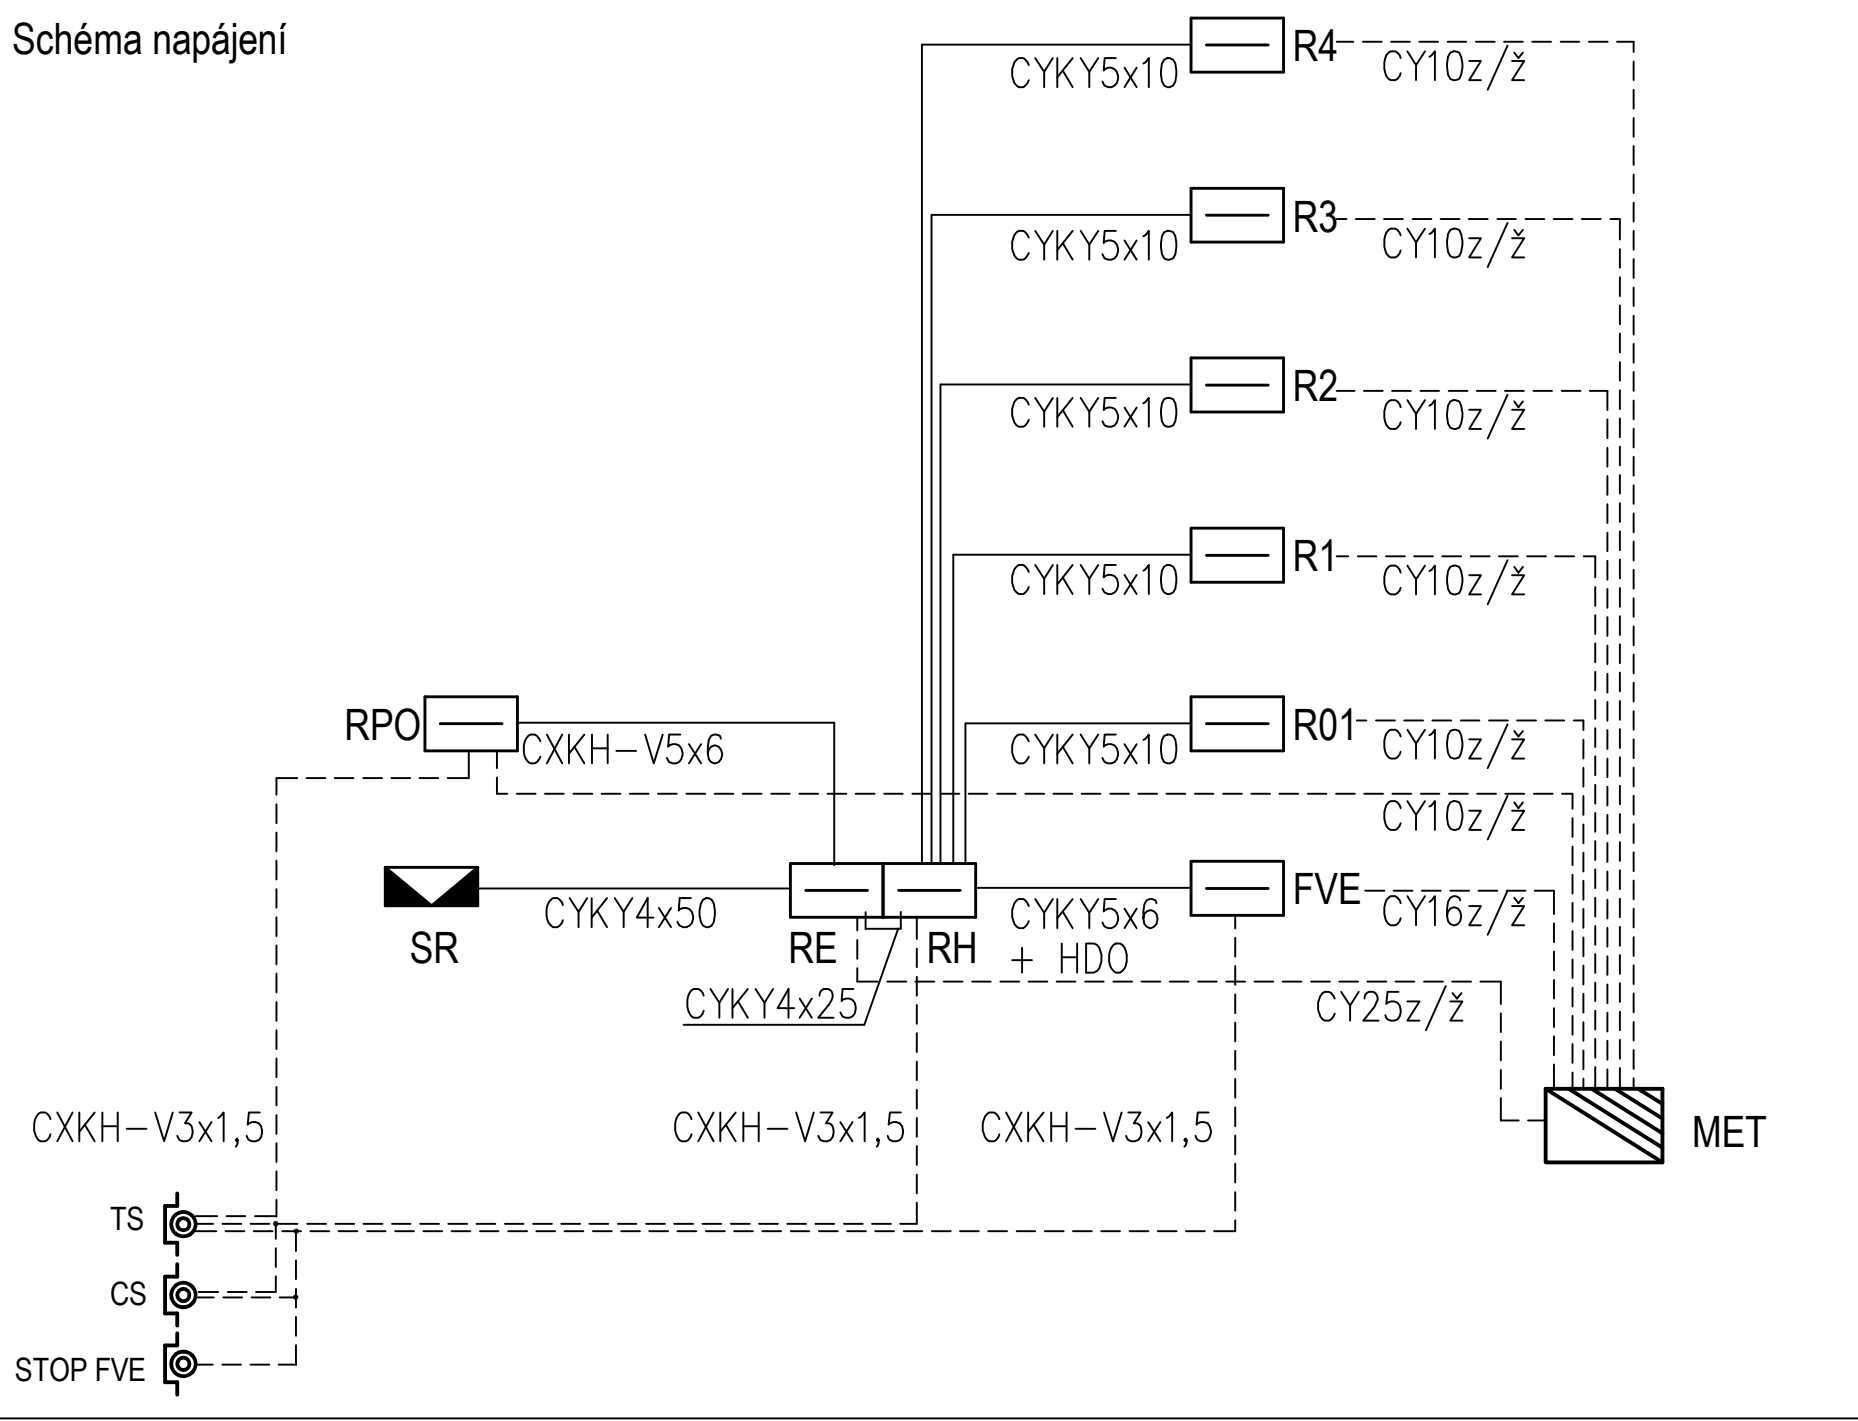

— ÚROVEŇ PODLAHY 1.NP BUDOVY BÝVALÉHO ŠTÁBU ±0,000 = 352,59 m.n.m

HLAVNÍ PROJEKTANT: ENERGY BENEFIT centro		ZPRACOVATEL ČÁSTI: Energy Benefit Centre a.s. Křenova 438/3, 162 00 Praha 6 tel. +420 270 003 300 e-mail: krcenka@energy-benefit.cz internet: www.energy-benefit.cz		Vypracoval: Jiří Provazník Zodpovědný projektant: Ing. Lumír Mach	
STAVEBNÍK: Královéhradecký kraj Pivovarská náměstí 1245, 500 03 Hradec Králové		PROJEKT: Stavební úpravy objektu č.p. 426 v Novém Městě nad Metují spojené s kompletní přestavbou pro nové využití výuky odborného výcviku (kadeřnictví, kosmetika) a pro domov mládeže		Zakázkové číslo: 230197	
MÍSTO STAVBY: č.p. 426, ul. T.G.Masaryka, 549 01 Nové Město nad Metují, pozemky st. 722 v k.ú. Nové Město nad Metují [706442]		ČÁST, PROFES: D.1.4 TPS zařízení silnoproudé el. a bleskosvod, el. komunikace		Datum: 10/2024	
VÝKRES: Silnoproud podkrovní		Stupeň: DPS		Č. výk.: D.1.4.- 05	
Měřítko: 1:50		razítko a podpis			