
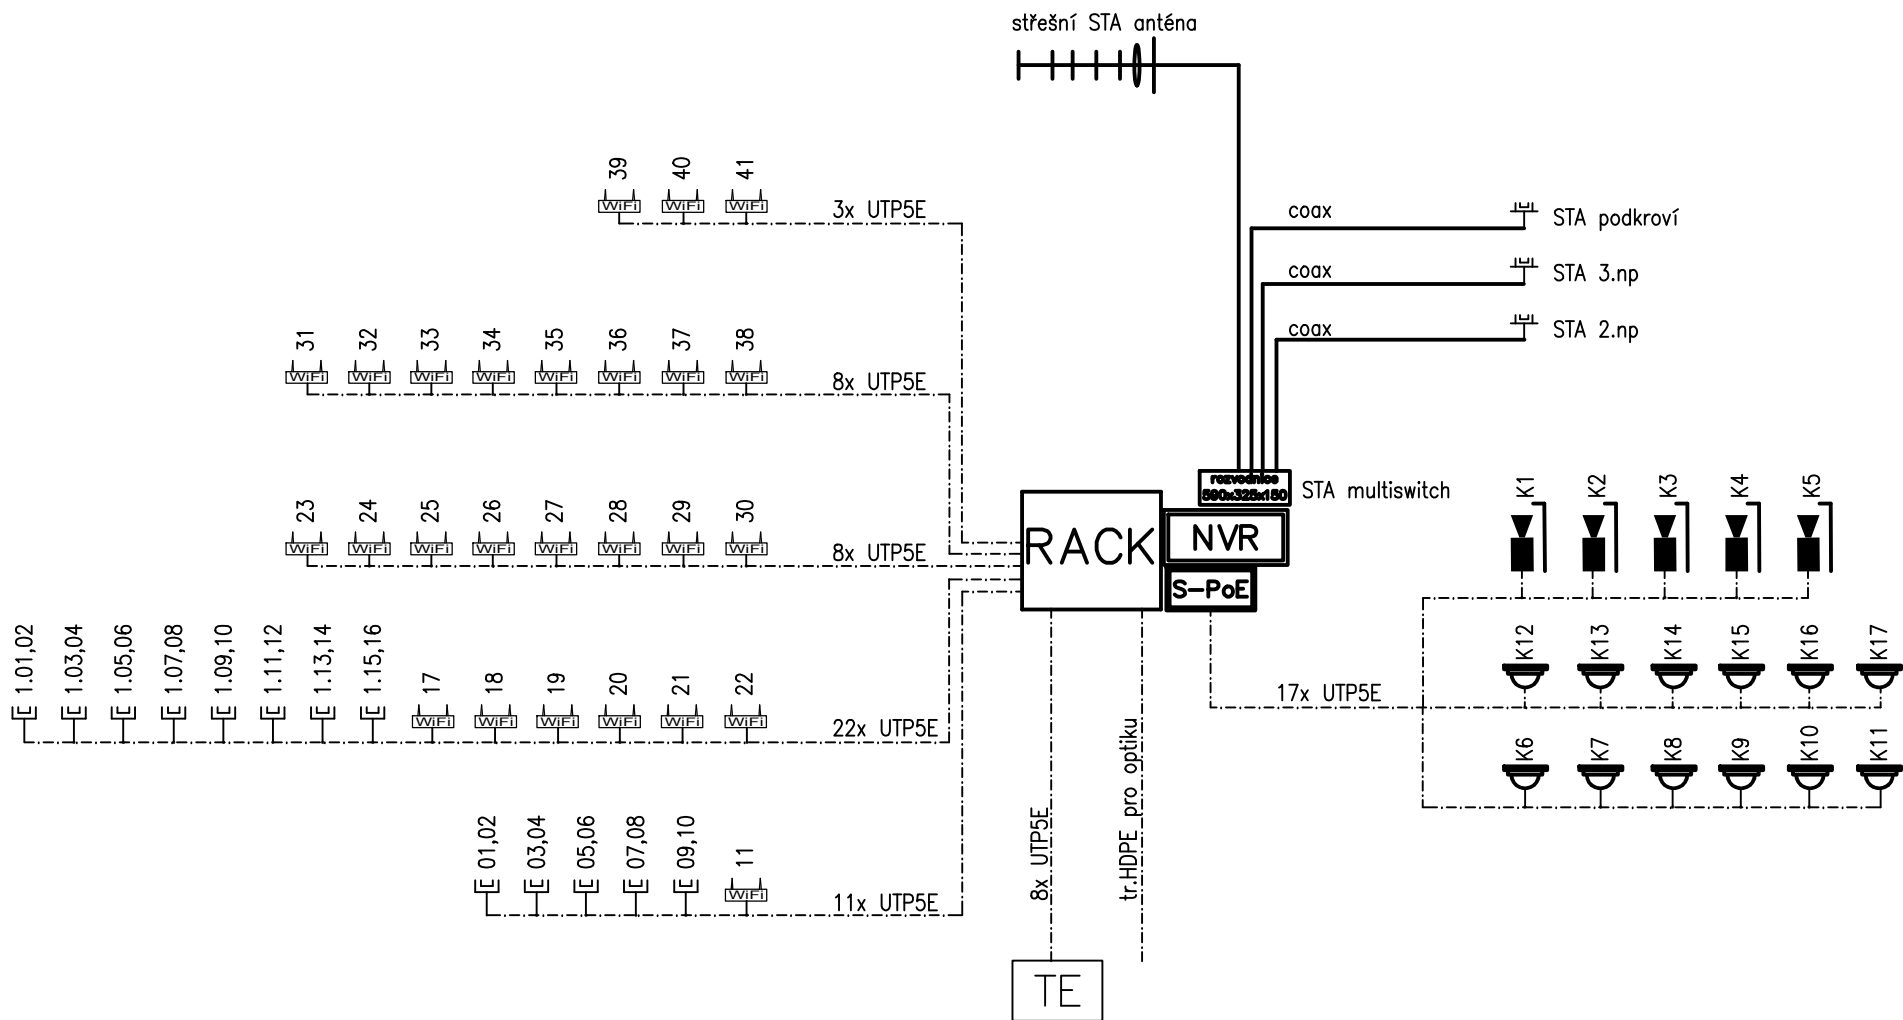


TABULKA MÍSTNOSTÍ

POL.	NÁZEV MÍSTNOSTI	PODLAHA	PODHLEDY	PLOCHA m²
2.01	CHODBA	KERAMICKÁ DLAŽBA	SDK PODHLED	21,10
2.02	DENNÍ MÍSTNOST	PVC	SDK PODHLED	9,47
2.02a	BALKON	KERAMICKÁ DLAŽBA		3,16
2.03	KOSMETIKA 2	PVC	KAZETOVÝ PODHLED	16,96
2.04	KOSMETIKA 1	PVC	KAZETOVÝ PODHLED	18,46
2.05	KADEŘNICTVÍ 1	PVC	KAZETOVÝ PODHLED	43,35
2.06	KADEŘNICTVÍ 2	PVC	KAZETOVÝ PODHLED	43,6
2.07	WC INVALIDA	KERAMICKÁ DLAŽBA	SDK PODHLED	3,9
2.08	KABINET	PVC	SDK PODHLED	13,88
2.09	WC ŽENY	KERAMICKÁ DLAŽBA	SDK PODHLED	1,42
2.10	WC ŽENY	KERAMICKÁ DLAŽBA	SDK PODHLED	1,41
2.11	CHODBA	KERAMICKÁ DLAŽBA	SDK PODHLED	1,8
2.11a	BALKON	KERAMICKÁ DLAŽBA		3,3
2.12	WC MUŽI	KERAMICKÁ DLAŽBA	SDK PODHLED	2,3
2.13	CHODBA	KERAMICKÁ DLAŽBA	SDK PODHLED	1,11
2.14	CHODBA	KERAMICKÁ DLAŽBA	SDK PODHLED	1,6
2.15	ÚKLID	KERAMICKÁ DLAŽBA	SDK PODHLED	1,23
2.16	CHODBA	KERAMICKÁ DLAŽBA	SDK PODHLED	5,15
2.17	SCHODIŠTĚ	KERAMICKÁ DLAŽBA		14,87
2.18	VÝTAH			3,12

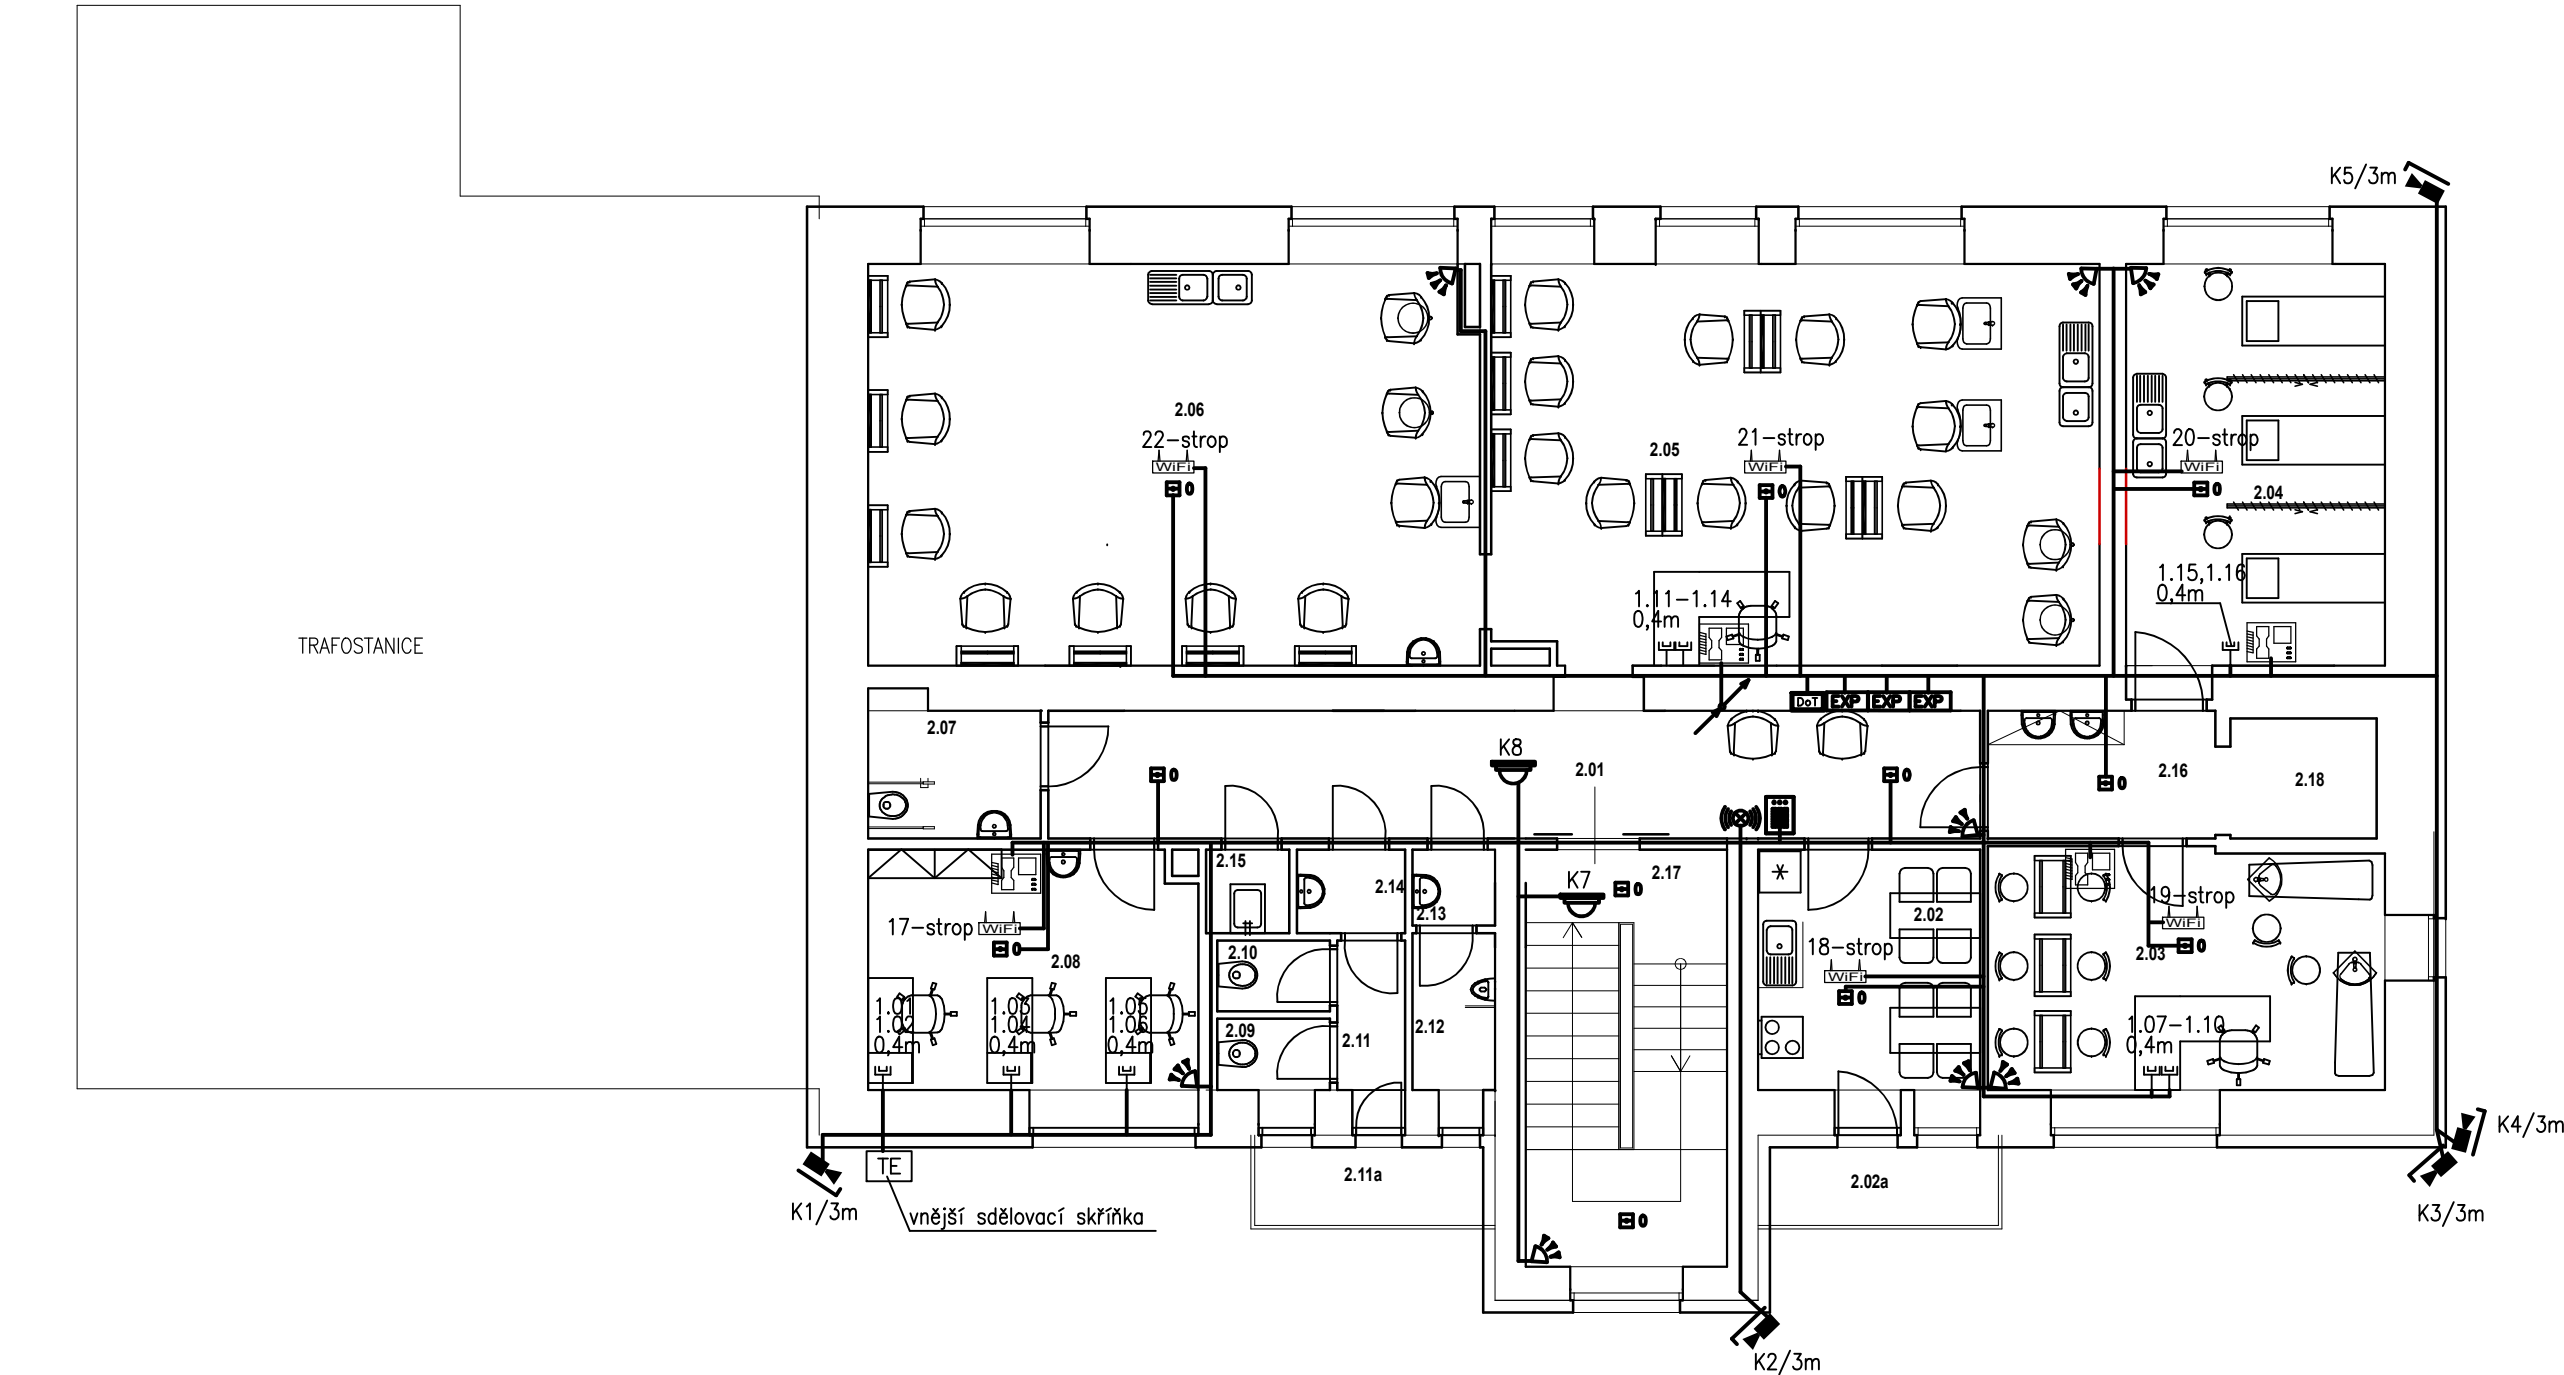

- Legenda:
- RACK
 - DT Příprava pro docházkový terminál
 - NVR NVR – záznamové zařízení
 - Videotel. – vstup
 - Kódová klávesnice PZTS
 - Videotel. – přístroj
 - Distributor videotel.
 - Videotel.–el. zámek
 - Kamera stropní
 - Kamera venkovní
 - Zásuvka 2xRJ45/ Cat.5E IP20
 - Zásuvka televizní
 - WIFI
 - PZTS Ústředna PZTS
 - EXP Expandér PZTS
 - PIR vějíř
 - PZTS – maják se sirénou vnitřní
 - PZTS – maják se sirénou vnější
 - PZTS – opticko–kouřový hlásič

– ÚROVEŇ PODLAHY 1.NP BUDOVY BÝVALÉHO ŠTÁBU ±0,000 = 352,59 m.n.m

HLAVNÍ PROJEKTANT: ENERGY BENEFIT centre		ZPRACOVATEL ČÁSTI: Energy Benefit Centre a.s. Křenova 438/3, 162 00 Praha 6 tel.: +420 270 003 300 e-mail: kontakt@energy-benefit.cz internet: www.energy-benefit.cz		Vypracoval: Jiří Provazník Zodpovědný projektant: Ing. Lumír Mach	
STAVEBNÍK: Královéhradecký kraj Pivovarské náměstí 1245, 500 03 Hradec Králové					
PROJEKT: Stavební úpravy objektu č.p. 426 v Novém Městě nad Metují spojené s kompletní přestavbou pro nové využití výuky odborného výcviku (kafeřnictví, kosmetika) a pro domov mládeže				Zakázkové číslo: 230197	Paré:
MÍSTO STAVBY: č.p. 426, ul. T.G.Masaryka, 549 01 Nové Město nad Metují, pozemky st. 722 v k.ú. Nové Město nad Metují [706442]				Datum: 10/2024	
ČÁST, PROFESE: D.1.4 TPS zařízení silnoproudé el. a bleskosvod, el. komunikace				Stupeň: DPS	
VÝKRES: Slaboproud 1.np				Měřítko: 1:100	Č.výkr.: D.1.4.- 07