




JIHOVÝCHODNÍ POHLED:

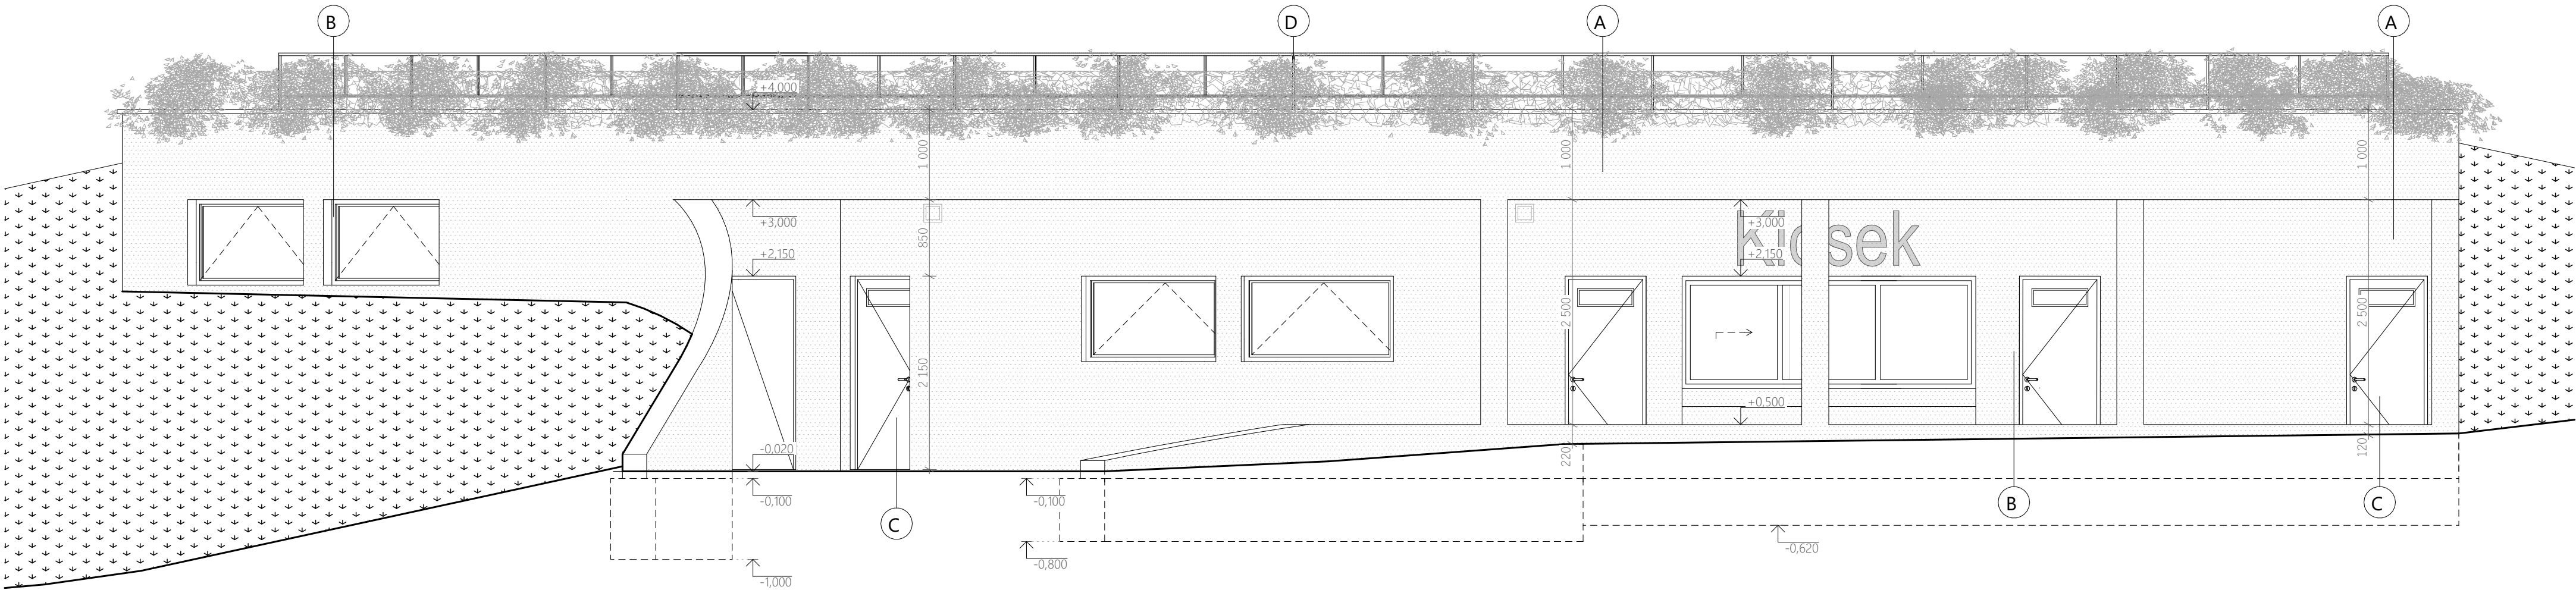

SEVEROVÝCHODNÍ POHLED:

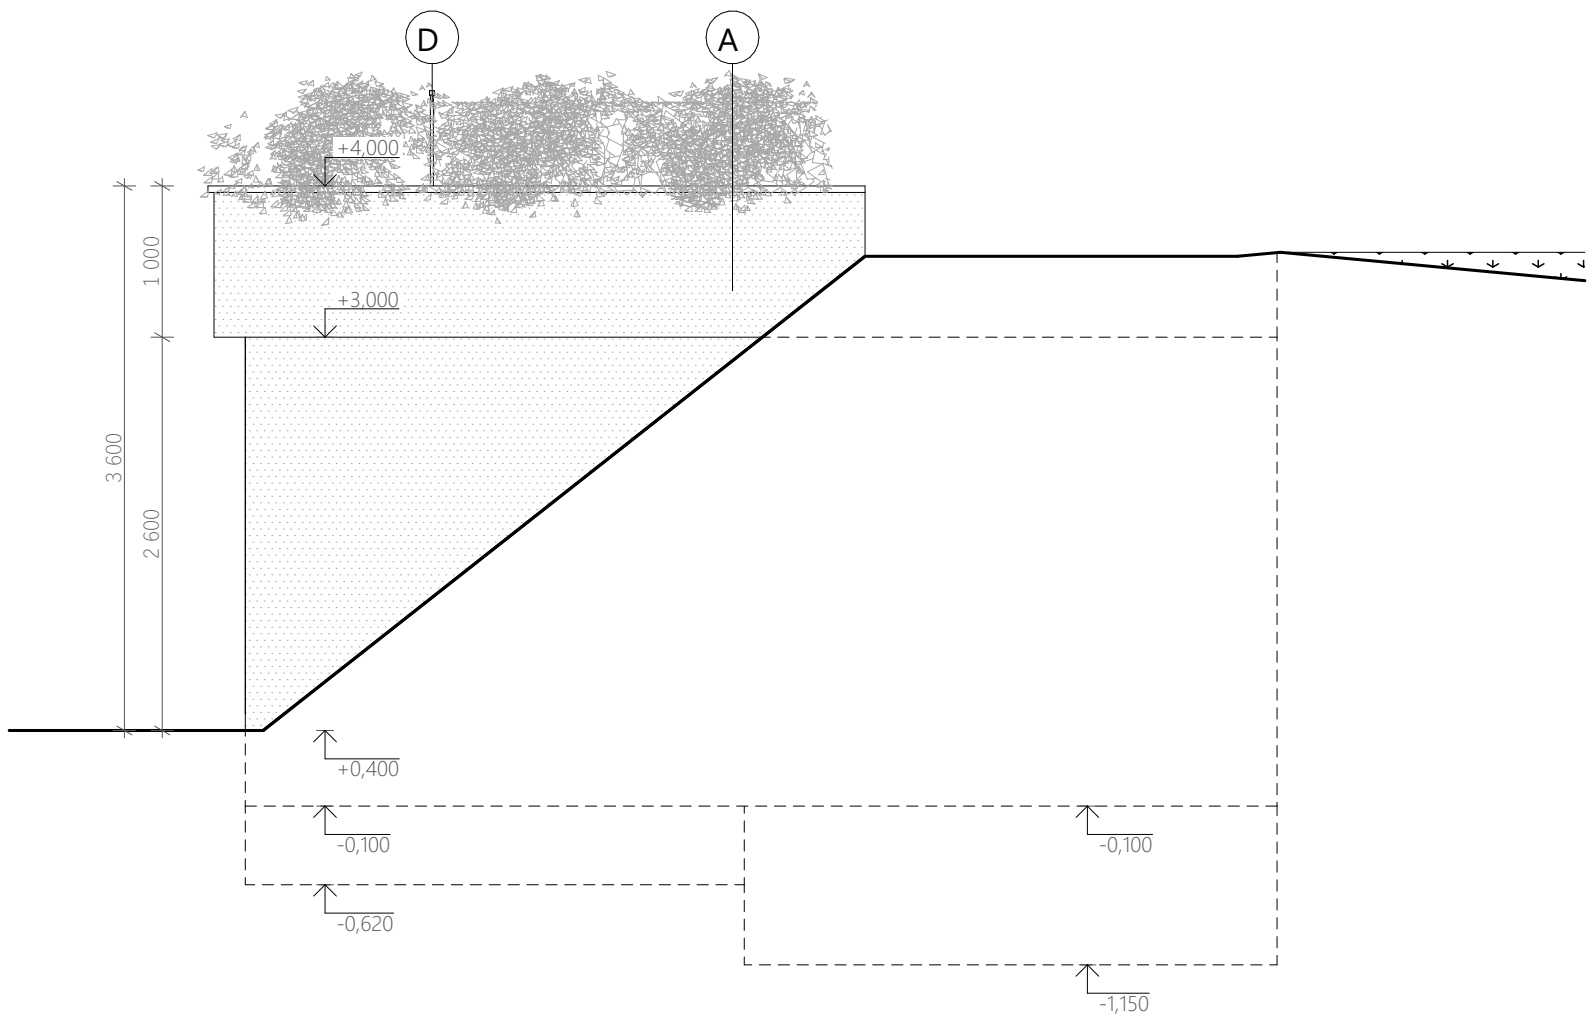

ZÁPADNÍ POHLED:

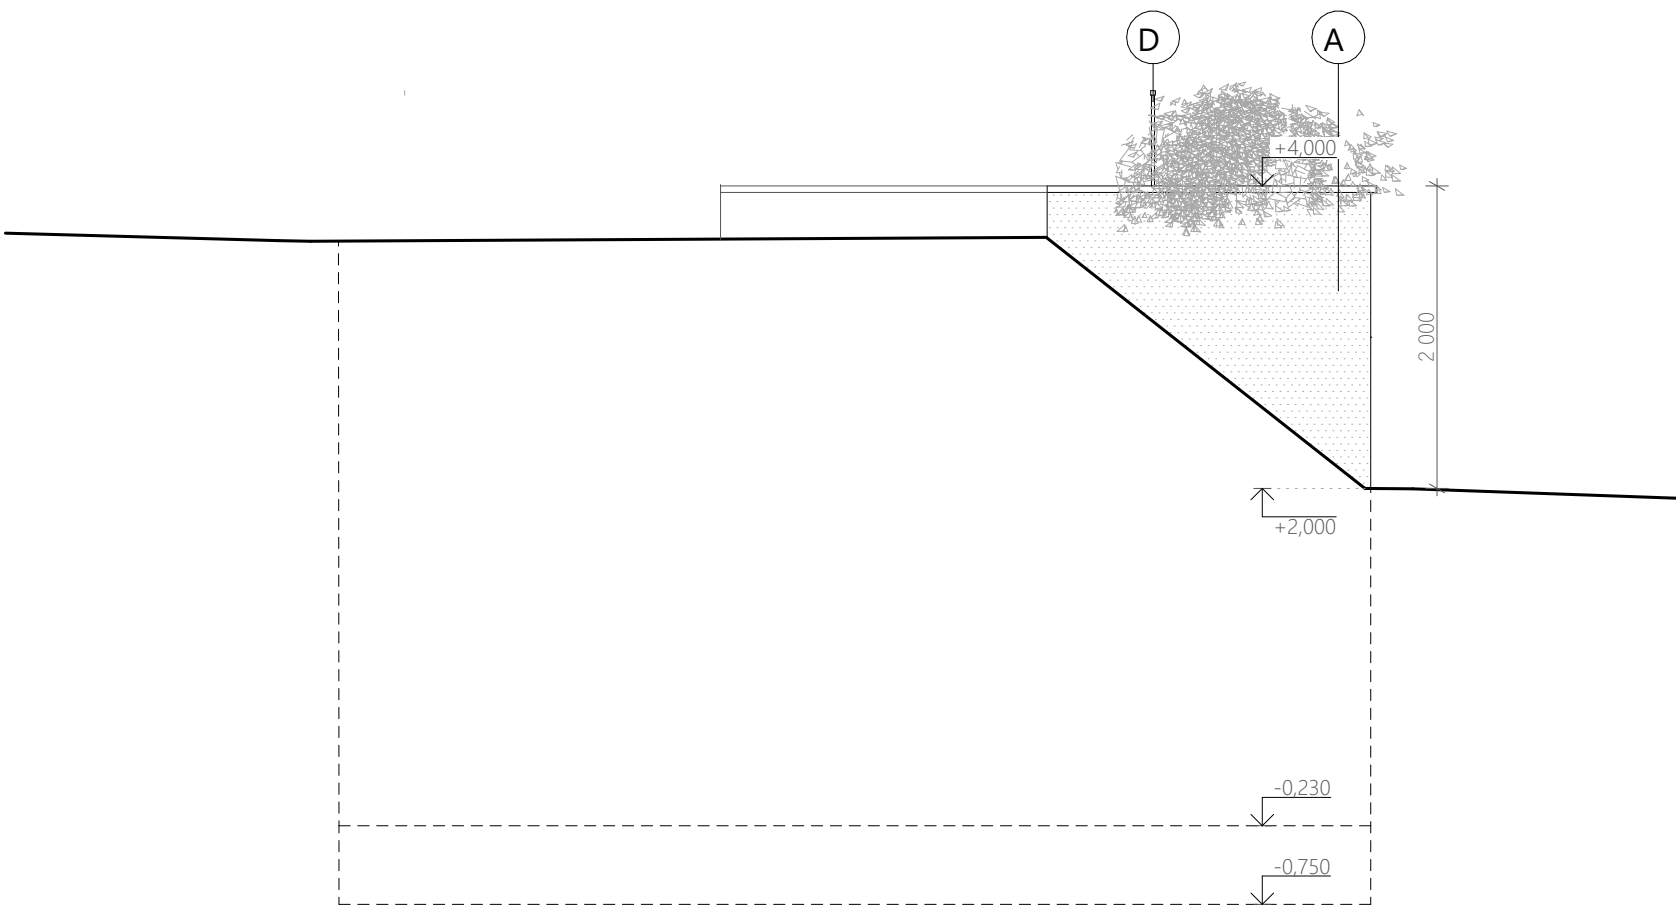

LEGENDA POVRCHŮ:

- A Fasádní stěrka - imitace pohledový beton
- B Plastová okna v odstínu antracit RAL 7016
- C Plastové dveře v odstínu antracit RAL 7016
- D Ocelové tyčové zábradlí - barva kovářská čern

SOUŘADNICOVÝ SYSTÉM: JTSK
VÝŠKOVÝ SYSTÉM: B.p.v.
±0,000 = 604,600 m.n.m.

STAVEBNÍK: Královéhradecký kraj Pivovarské náměstí 1245, 500 03 Hradec Králové IČO: 708 89 546			Královéhradecký kraj
--	--	--	-----------------------------

GENERÁLNÍ PROJEKTANT: HLAVNÍ INŽENÝR PROJEKTU: ING. PETR CHOBOTSKÝ HIP JUNIOR: ČKAIT 0601616 PROJEKTANT: KRISTÍNA MOHELNÍKOVÁ			CE-ING s.r.o. Polská 375, Běláves, 547 01 Náchod IČO: 044 75 631
--	--	--	--

SUBDODAVATEL: STAVEBNÍ ČÁST ZODP. PROJEKTANT: ING. PETR CHOBOTSKÝ VYPRACOVAL: ČKAIT 0601616 VYPRACOVALA: KRISTÍNA MOHELNÍKOVÁ			PRISPO s.r.o. Polská 375, Běláves, 547 01 Náchod IČO: 139 97 220
--	--	--	--

ČÁST DOKUMENTACE: D.1.1.2.3 Charakteristické pohledy	
--	--

Úprava projektové dokumentace pevnost Dobrošov - kiosek	FORMÁT	780x297
	DATUM	02/2026
	STUPEŇ	DPS
	ZAKÁZKOVÉ ČÍSLO	09 - 25
p.č. 198/12, 198/6, 198/15, k.ú. Dobrošov	MĚŘITKO:	ČÍSLO VÝKRESU:
Pohledy	1:50	D.1.1.2.3.1