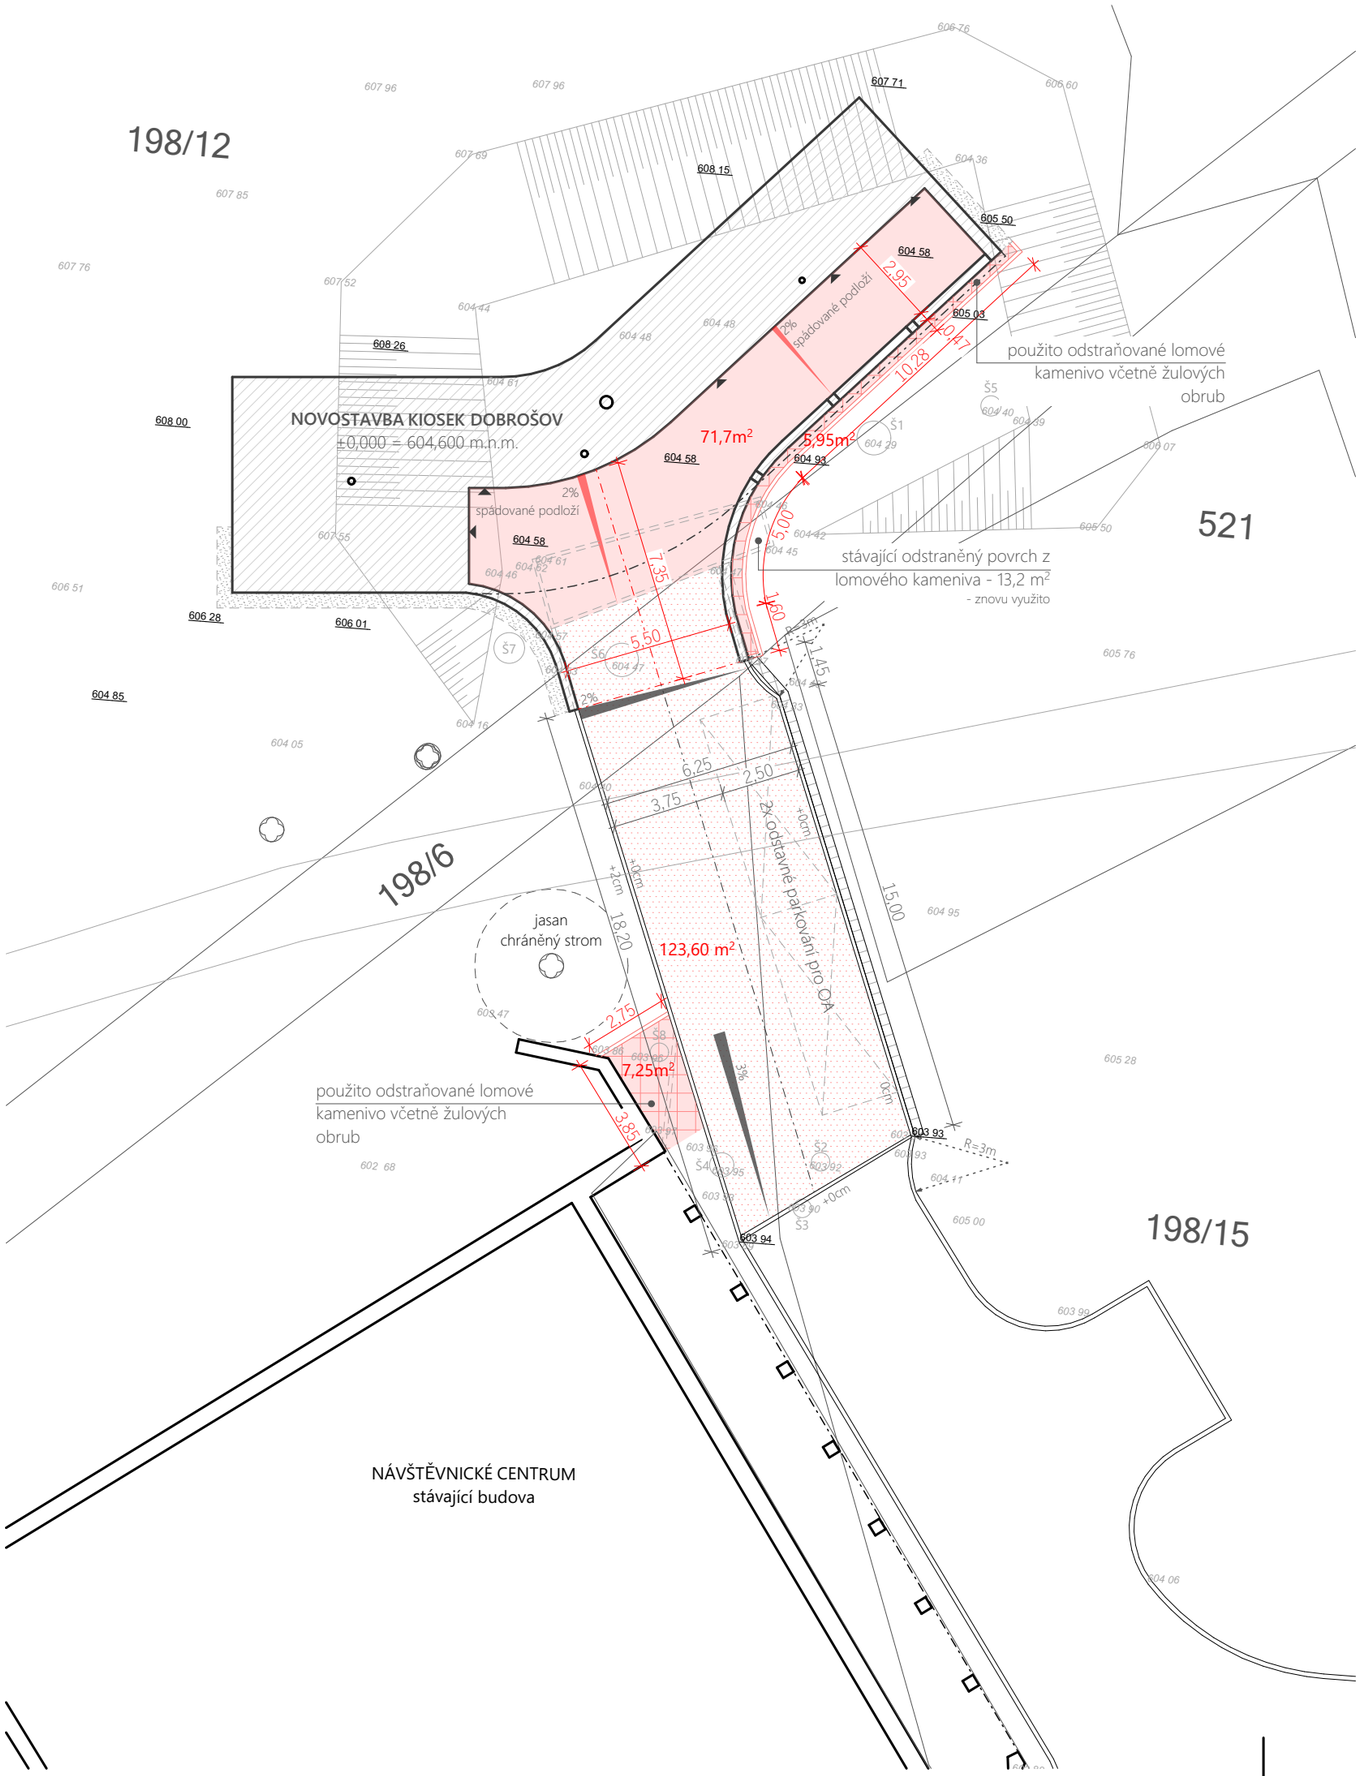

LEGENDA ZNAČENÍ:

- stávající zpevněné plochy
- stávající odstraňované zpevněné plochy
- stávající terén
- hranice pozemků KN
- 607 14 původní terén m.n.m.
- 607 14 upravený terén m.n.m.

SO.01 - NOVOSTAVBA KIOSKU DOBROŠOV

SO.02 - NOVÉ ZPEVNĚNÉ PLOCHY

nová zpevněná plocha - lomové kamenivo	71,7 m²
nová zpevněná plocha - stávající lomové kamenivo	13,2 m²
stávající povrch - mlatový chodník -> nahrazen lomovým kamenivem stávající skladba komunikace v tl. 120mm odstraněna -> nahrazena kladecí vrstvou tl. 40mm z drti frakce 4/8 a dlažbou z žulových odseků tl. 80mm	123,60 m²
okapový chodík - lomový kámen frakce 63-125	9,80 m²

S

Ing. Petr Chobotský
ČKAIT 0601616 - Pozemní stavby
2026.02.10 13:35:09 +01'00'

SOUŘADNICOVÝ SYSTÉM: JTSK
VÝŠKOVÝ SYSTÉM: B.p.v.
±0,000 = 604,600 m.n.m.

STAVEBNÍK:

Královéhradecký kraj
Pivovarské náměstí 1245, 500 03 Hradec Králové
IČO: 708 89 546

Královéhradecký kraj

GENERÁLNÍ PROJEKTANT:

HLAVNÍ INŽENÝR PROJEKTU:	ING. PETR CHOBOTSKÝ	ČKAIT 0601616	**CE-ING s.r.o.** Polská 375, Běloves, 547 01 Náchod IČO: 044 75 631
HIP JUNIOR:			
PROJEKTANT:	KRISTÍNA MOHELNÍKOVÁ		

SUBDODAVATEL: **STAVEBNÍ ČÁST**

ZODP. PROJEKTANT:	ING. PETR CHOBOTSKÝ	ČKAIT 0601616	**PRISPO s.r.o.** Polská 375, Běloves, 547 01 Náchod IČO: 139 97 220
VYPRACOVAL:			
VYPRACOVALA:	KRISTÍNA MOHELNÍKOVÁ		

ČÁST DOKUMENTACE:

SO.02 Zpevněné plochy

Úprava projektové dokumentace pevnost Dobrošov - kiosek

p.č. 198/12, 198/6, 198/15, k.ú. Dobrošov

Situace zpevněných ploch

FORMÁT	420x297
DATUM	02/2026
STUPEŇ	DPS
ZAKÁZKOVÉ ČÍSLO	09 - 25
MĚŘÍTKO:	ČÍSLO VÝKRESU:
1:200	SO.02.2