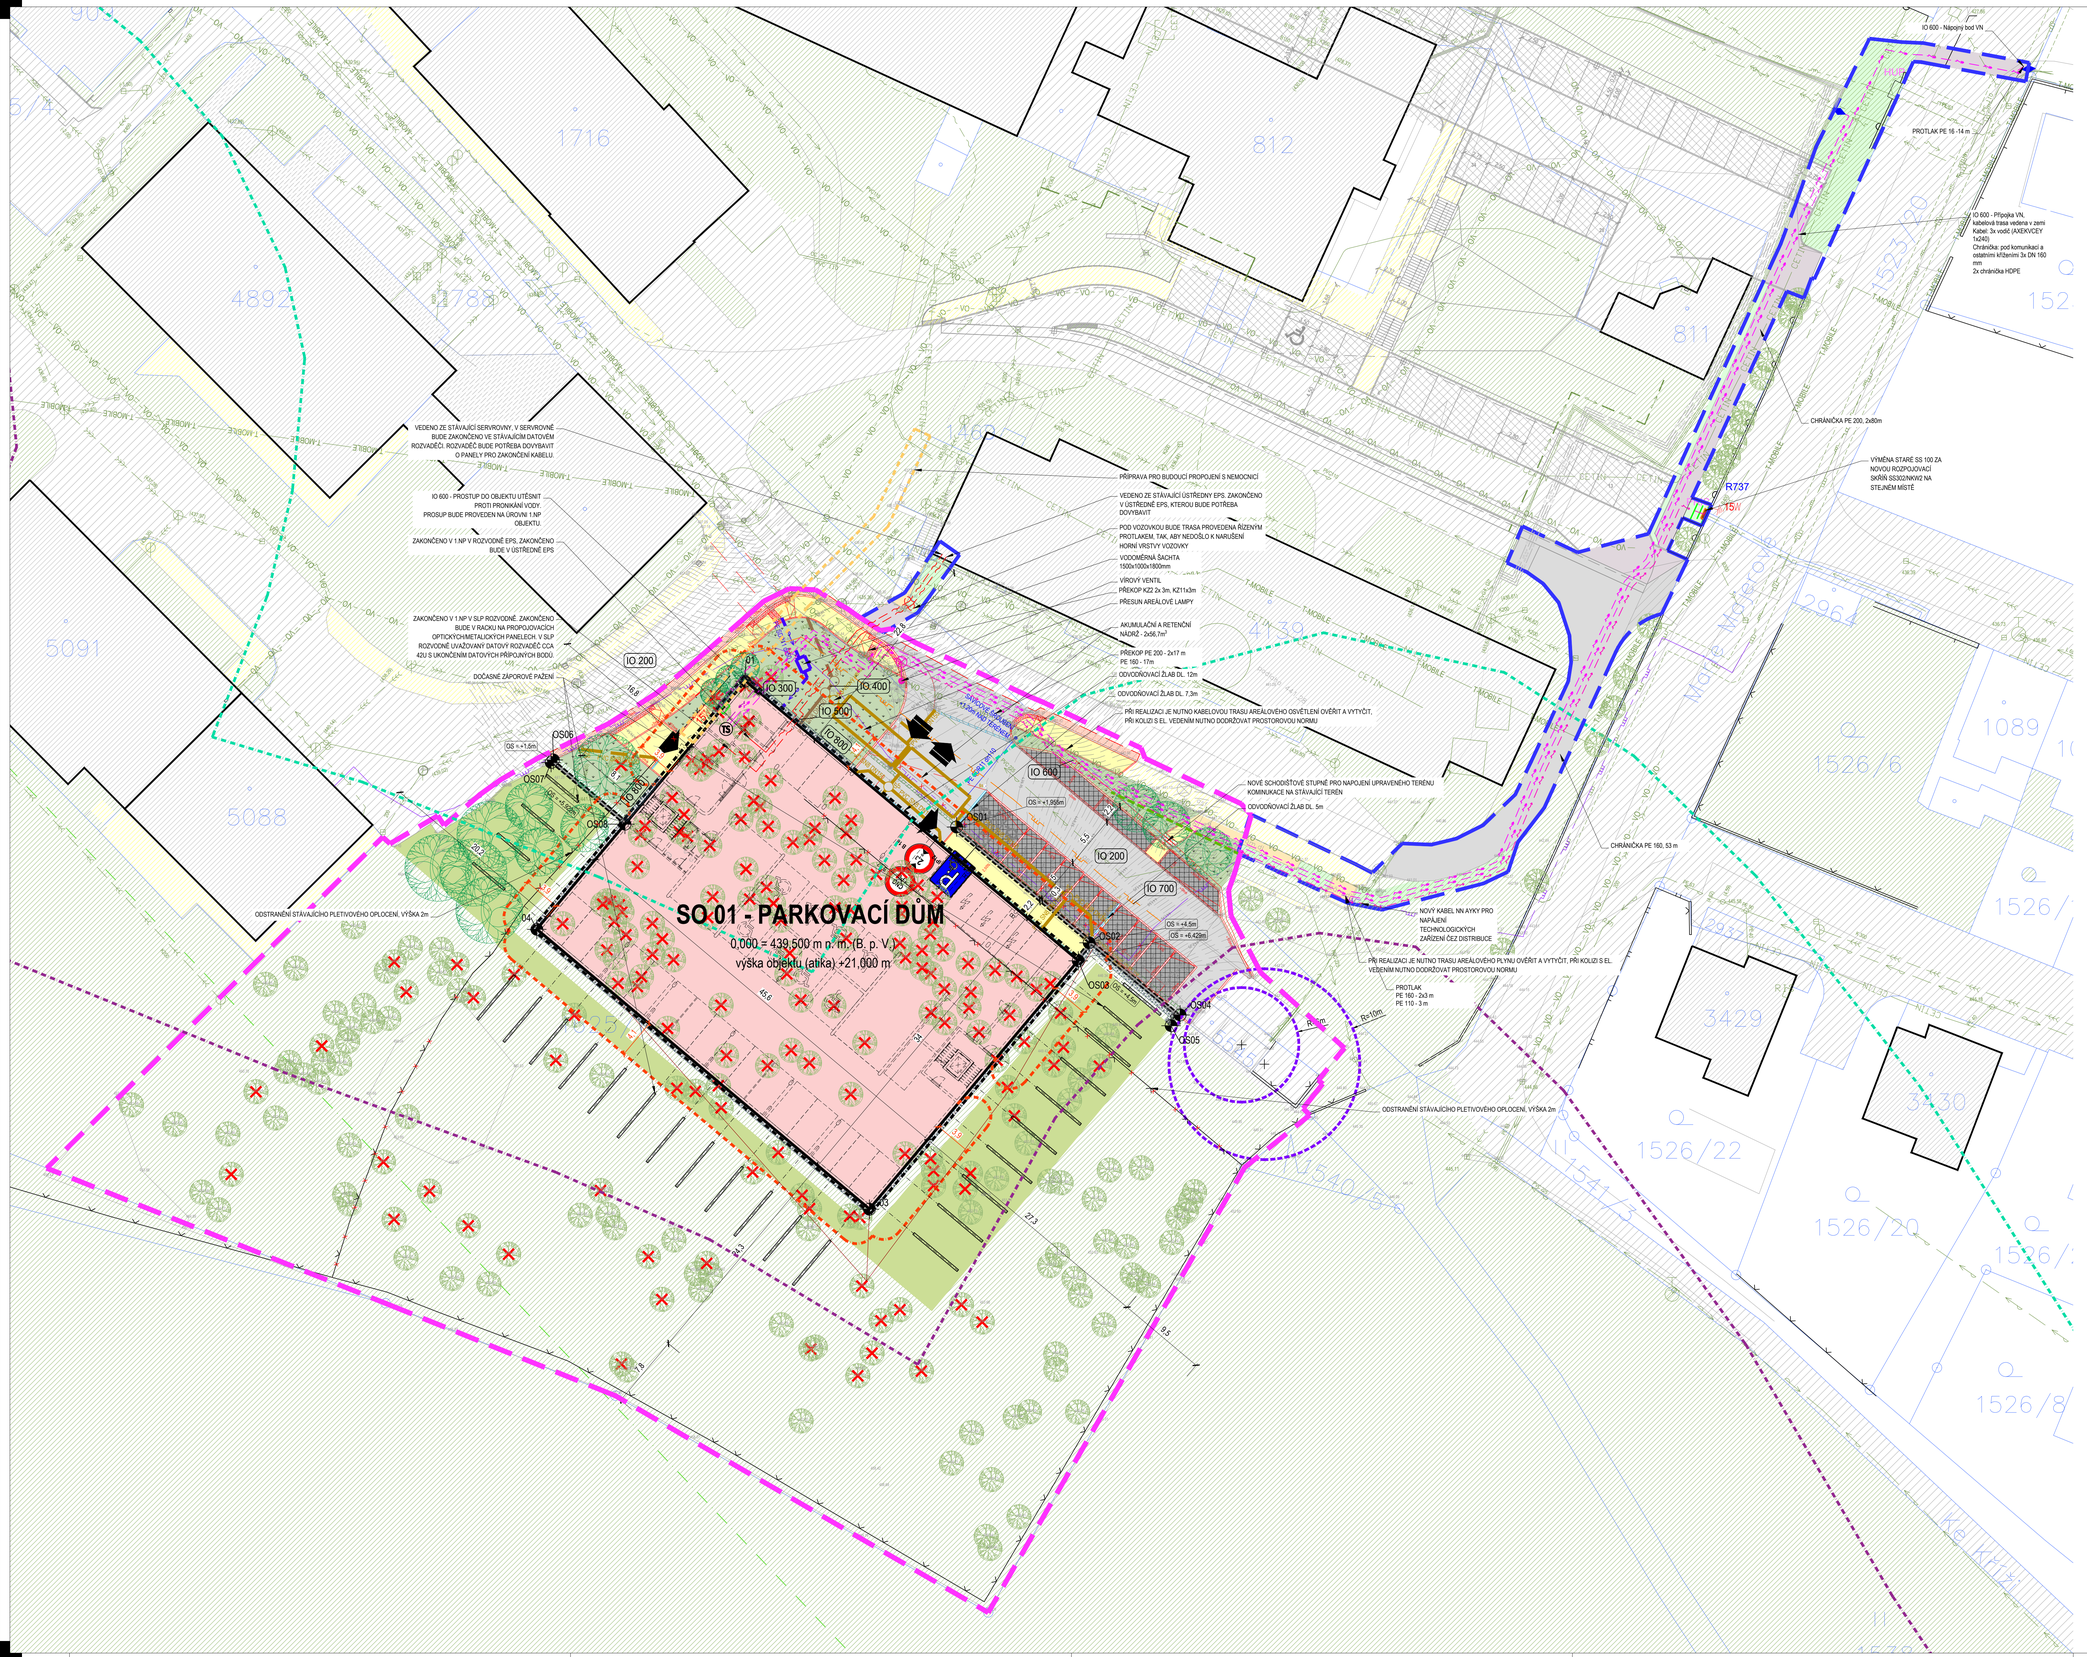

INŽENÝRSKÉ SÍTĚ

	STÁVAJÍCÍ	NOVÉ	MIMO PROVOZ
PLYNOVOD - STL			
PLYNOVOD - STL - AREÁL. ROZVOD			
KANALIZACE - DEŠŤOVÁ			
DRENÁŽ ZPEV. KOMUNIKACÍ			
KANALIZACE - JEDNOTNÁ			
KANALIZACE - SPLAŠKOVÁ			
VODOVOD - PITNÁ VODA			
VODOVOD - UŽITKOVÁ VODA			
VODOVOD - POŽÁRNÍ VODA			
SLABOPROUD			
SLABOPROUD - CETIN (PODZEMNÍ)	CETIN		CETIN
SLABOPROUD - T-MOBILE	T-MOBILE		
SILNOPROUD - VN (PODZEMNÍ)			
SILNOPROUD - NN (PODZEMNÍ)			
SILNOPROUD - VO (PODZEMNÍ)	VO		
AREÁLOVÉ ROZVODY - VO (PODZEMNÍ)	VO VO VO		

LEGENDA PLOCH A ZNAČEK

	NOVÉ	STÁVAJÍCÍ
OBJEKTY - HLAVNÍ HMOTA		
OPĚRNÉ STĚNY		
OBJEKTY - BALKÓNY, PŘÍSTŘEŠKY, USTOUPENÉ PODLAŽÍ		
KOMUNIKACE - POJÍZDNÁ - ASFALT		
KOMUNIKACE - POJÍZDNÁ - ZAPR. DO PŮVOD. ST.		
KOMUNIKACE - POJÍZDNÁ - VYFREZOVANÁ		
PARKOVACÍ STÁNÍ - POJÍZDNÁ BETONOVÁ DL.		
PARKOVACÍ STÁNÍ - POJÍZDNÁ ZATRAVŇOVACÍ DLAŽBA		
CHODNÍK - POCHOZÍ - ZÁMKOVÁ DLAŽBA		
CHODNÍK - POCHOZÍ - RELIÉFNÍ (HMATNÁ) DLAŽBA		
CHODNÍK - POCHOZÍ - ZAPRAVENÍ DO PŮVOD. ST.		
OKAPOVÝ CHODNÍK		
ZELEŇ - TRÁVNÍK		
ZELEŇ - OKRASNÁ VÝSADBA (VIZ. SADOVÉ ÚPRAVY)		
ZELEŇ - OKRASNÁ VÝSADBA (VIZ. SADOVÉ ÚPRAVY)		
ZELEŇ - TRÁVNÍK - ZAPRAVENÍ PŘÍPOJKY DO PŮVOD. STAVU		
STROMY		
HRANICE ŘEŠENÉHO ÚZEMÍ - HLAVNÍ		
HRANICE ŘEŠENÉHO ÚZEMÍ - VEDLEJŠÍ		
HRANICE POZEMKŮ DLE KATASTRU NEMOVITOSTÍ		
PARCELNÍ ČÍSLA DLE KATASTRU NEMOVITOSTÍ		690/1
GEODETICKÉ ZAMĚŘENÍ		
VÝŠKOVÁ ABSOLUTNÍ HODNOTA TERÉNU		183.80
VSTUP, VJEZD		
VJEZD		
JTSK SOUŘADNICE	Y = 0.00, 0.00	
INŽENÝRSKO-GEOLOGICKÝ VRT	X=1 Y = 0.00, 0.00	
VENKOVNÍ SVÍTIDLO		
HYDRANT - PODZEMNÍ / NADZEMNÍ		
RUŠENÉ OBJEKTY		
ROZHLEDOVÉ TROJÚHELNÍKY		
OPLOCENÍ - BEZ ROZLIŠENÍ		
HRANICE OCHRANNÉHO PÁSMA		
HRANICE POŽÁRNĚ NEBEZPEČNÉHO PROSTORU		
VZDÁLENOST 50 m OD OKRAJE LESA		
VZDÁLENOST 20 m OD OKRAJE LESA		
RADIORELÉOVÝ SPOJ		
OCHRANNÉ PÁSMO MEDICIÁLNÍCH PLYNŮ		
PROTIKOŘENOVÁ BARIÉRA - OCHRANNÁ TEXTILIE		
PŘÍPRAVA PRO BUDOUCÍ PROPOJENÍ S NEMOCNICÍ		
OBJEKT SPLAŠKOVÉ KANALIZACE - ČERPACÍ STANICE	ČS	
OBJEKT SPLAŠKOVÉ KANALIZACE - REVIZNÍ ŠACHTA	RŠSXX	
OBJEKT SPLAŠKOVÉ KANALIZACE - LAPÁK TUKU	LT	
OBJEKT DEŠŤOVÉ KANALIZACE - REVIZNÍ ŠACHTA	RŠDXX	
OBJEKT DEŠŤOVÉ KANALIZACE - VPUSTI/ULIČNÍ VPUSŤ	VPXX	
OBJEKT DEŠŤOVÉ KANALIZACE - LINIOVÝ ŽLAB	LŽXX	
OBJEKT VODOVODU - VODOMĚRNÁ ŠACHTA	VŠ	

VYTYČOVACÍ BODY OBJEKTU

	X,Y		X,Y
01	-630324.53, -1004444.96	04	-630346.36, -1004470.97
03	-630311.50, -1004500.29		

VYTYČOVACÍ BODY OPĚRNÝCH STĚN

	X,Y		X,Y
OS01	-630302.36, -1004460.25	OS05	-630278.94, -1004479.95
OS02	-630288.48, -1004472.38	OS06	-630279.88, -1004481.07
OS03	-630289.62, -1004474.27	OS07	-630344.85, -1004453.49
OS04	-630278.94, -1004479.95	OS08	-630337.12, -1004459.96

OBJEKTÁŽ STAVBY

STAVEBNÍ OBJEKTY (SO)	
SO 01	PARKOVACÍ DŮM OBLASTNÍ NEMOCNICE TRUTNOV
INŽENÝRSKÉ OBJEKTY (IO)	
IO 100	PŘÍPRAVA ÚZEMÍ
IO 200	KOMUNIKACE A ZPEVNĚNÉ PLOCHY
IO 300	PŘÍPOJKA VODY A AREÁLOVÉ ROZVODY VODY
IO 400	AREÁLOVÉ ROZVODY KANALIZACE A RN
IO 500	PŘÍPOJKA SLABOPROUDU A AREÁLOVÉ ROZVODY
IO 600	PŘÍPOJKA SILNOPROUDU A AREÁLOVÉ ROZVODY SILNOPROUDU
IO 700	AREÁLOVÁ PŘELOŽKA PLYNOVODU
IO 800	SADOVÉ ÚPRAVY

0,000 = 439,500 m n. m. (B. p. V.)

generální projektant

A99 Atelier 99 s.r.o.
Purkyňova 71/99
612 00 Brno

projektant části

číslo pare

architekt	Ing. arch. Dana Loštáková	vypracoval	Ing. Denisa Jalamudsová
HIP	Ing. Tomáš Pulkrábek	kontroloval	Ing. Martin Jeřábek
ved. projektant	Ing. Marie Kudělková	zodp. projektant	Ing. Marek Vrba
stavebník	Královéhradecký kraj, Pivovarské náměstí 1245, 500 03 Hradec králové		

PARKOVACÍ DŮM TRUTNOV

název stavby

objekt	**SO 01**	zakázka	A-22-1042
část	**C. SITUAČNÍ VÝKRESY**	datum	01/2025
		stupeň	DPS
		měřítko	1:5000
název dokumentu	**KOORDINAČNÍ SITUAČNÍ VÝKRES**	číslo přílohy	**C.3**