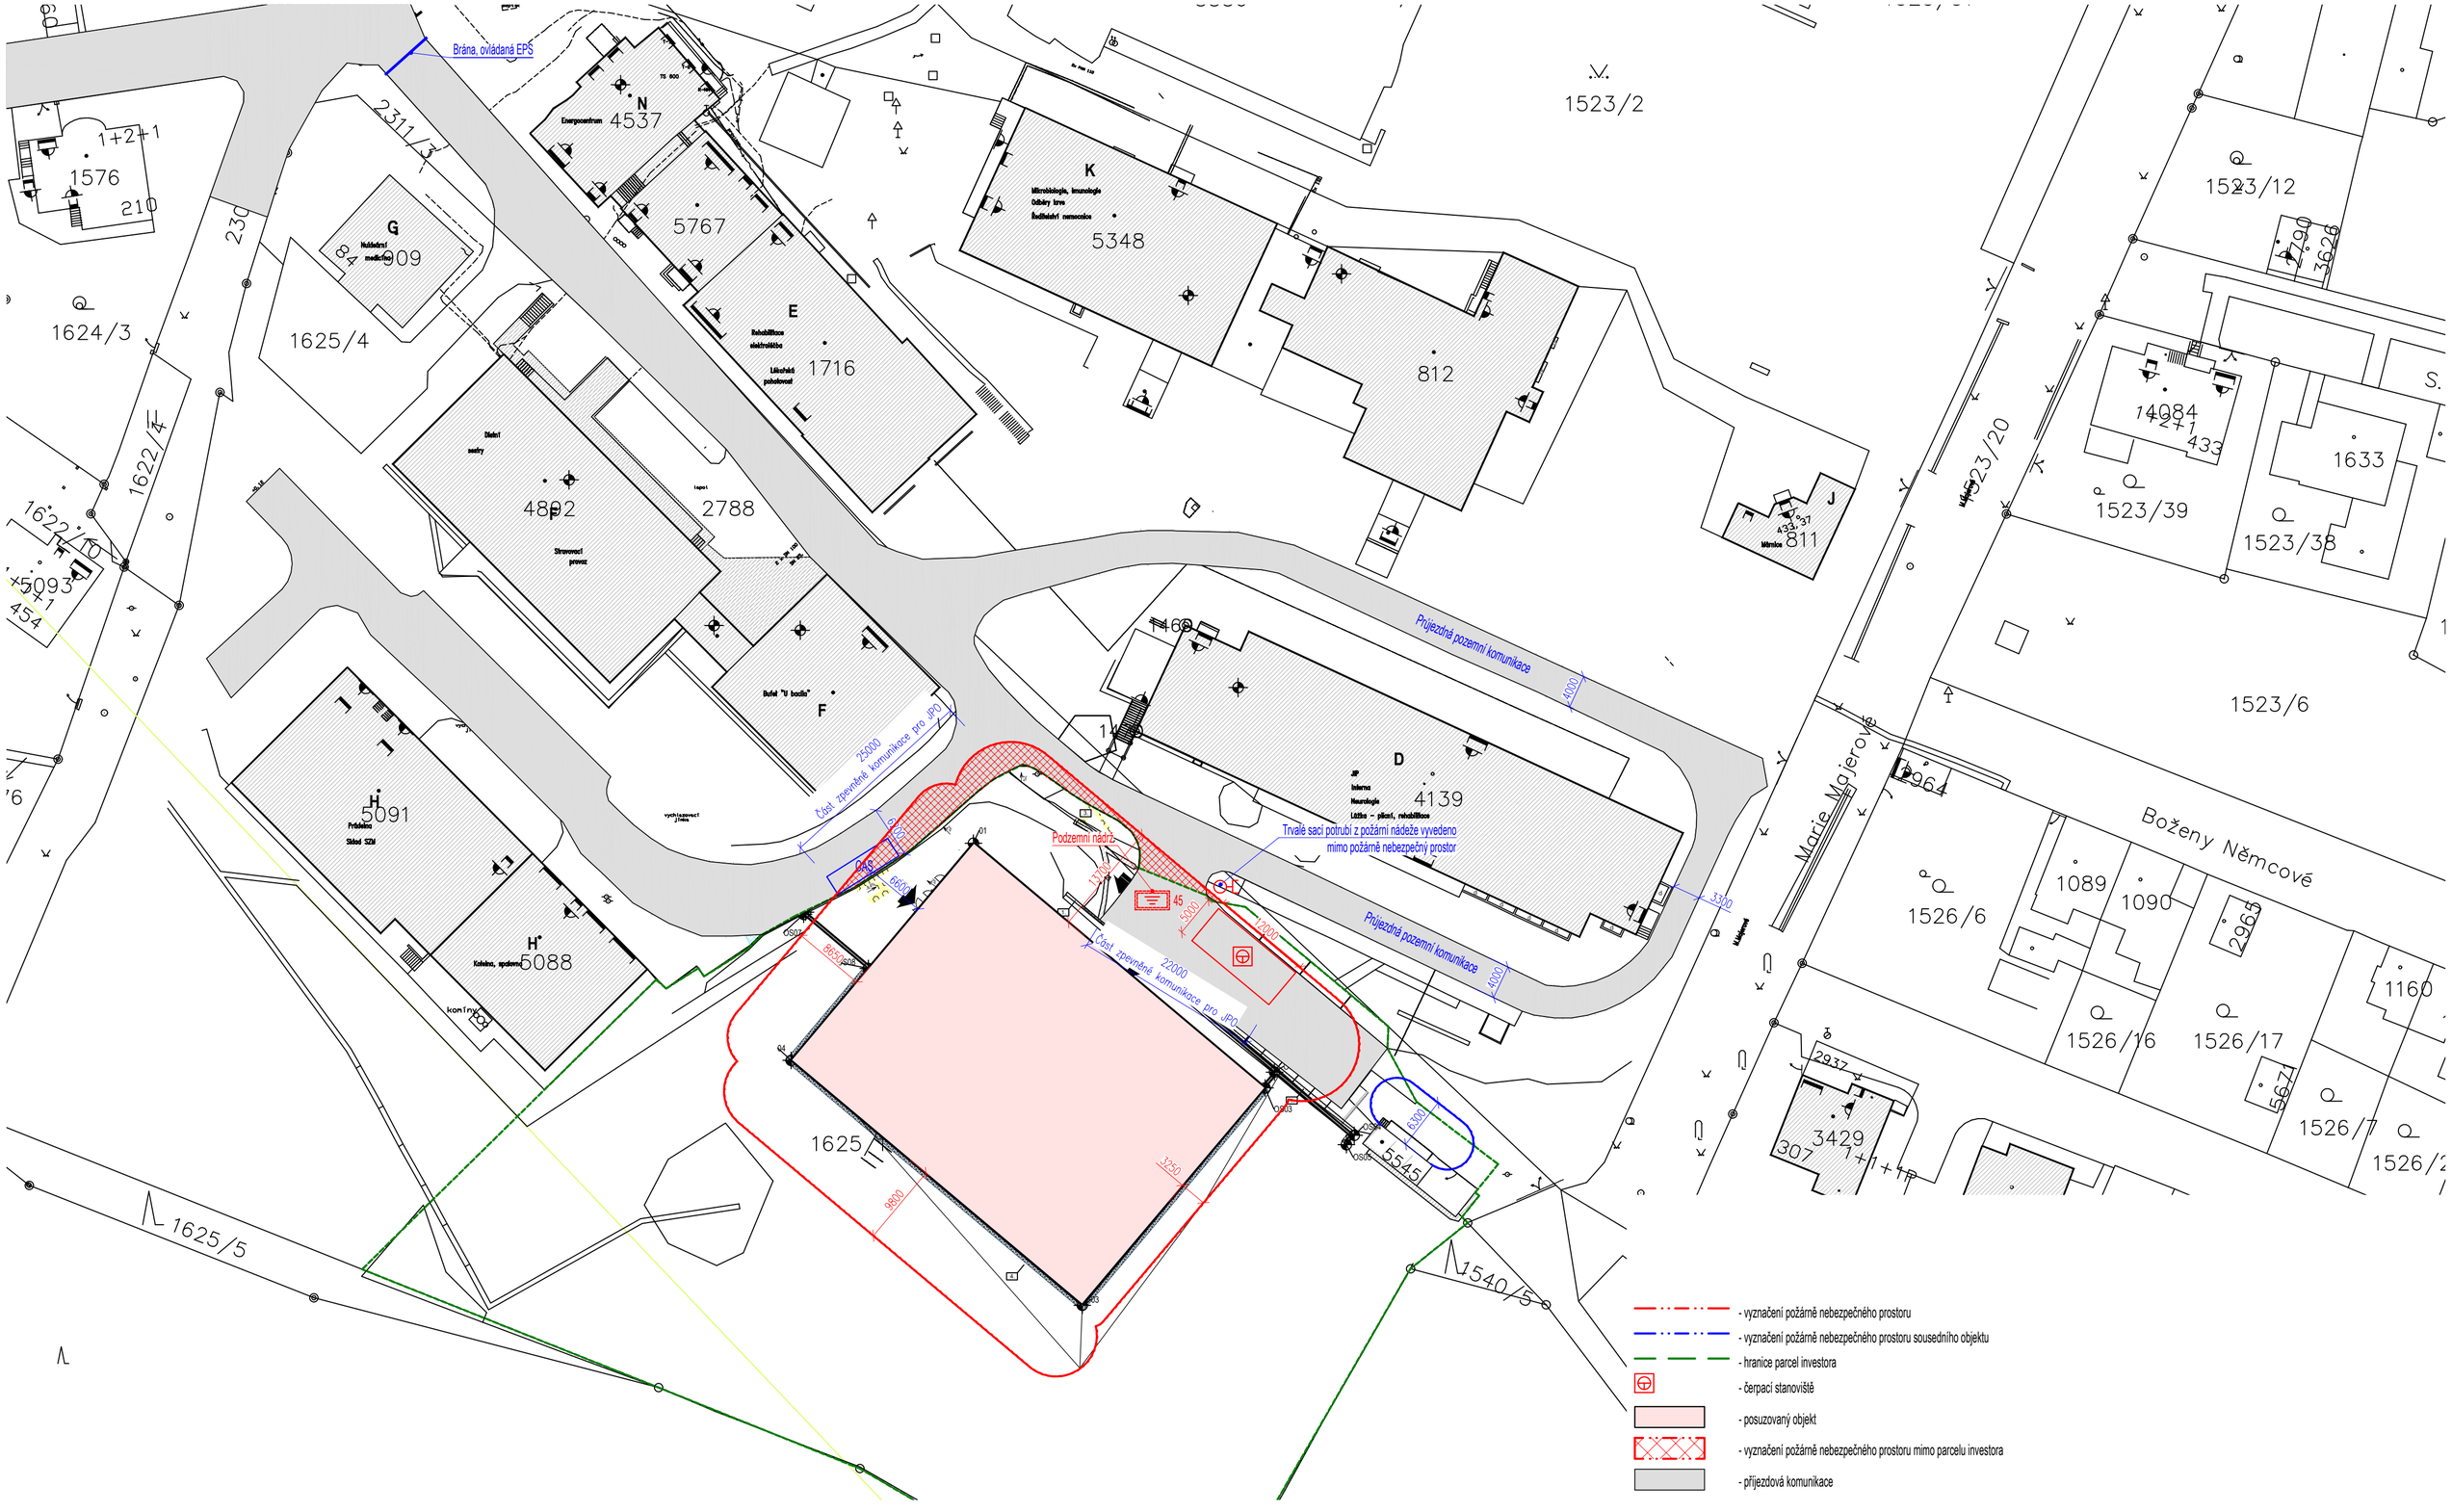

- vyznačení požárně nebezpečného prostoru
- vyznačení požárně nebezpečného prostoru sousedního objektu
- hranice parcel investora
- čerpací stanoviště
- posuzovaný objekt
- vyznačení požárně nebezpečného prostoru mimo parcelu investora
- přijezdová komunikace

ZODPOVĚDNÝ PROJEKTANT	RADIM STAVIAŘ autorizovaný technik ČKAIT 1007258	STAVIAŘ POŽÁRNÍ BEZPEČNOST STAVEB	
AUTOR	RADIM STAVIAŘ		
SPOLUPRÁCE	Bc. Michal Krutil		
INVESTOR	Královéhradecký kraj, Pivovarské náměstí 1245, 500 03 Hradec Králové	MĚŘÍTKO	1:500
MÍSTO	Maxima Gorkého 77, Kryblice, 541 01 Trutnov	STUPEŇ	DPS
AKCE	Parkovací dům Trutnov	DATUM	ZAKÁZKA
VÝKRES	SITUACE	01/2025	23-04083