



SITUAČNÍ VÝKRES

GPS: 50.4609544N, 16.0807297E

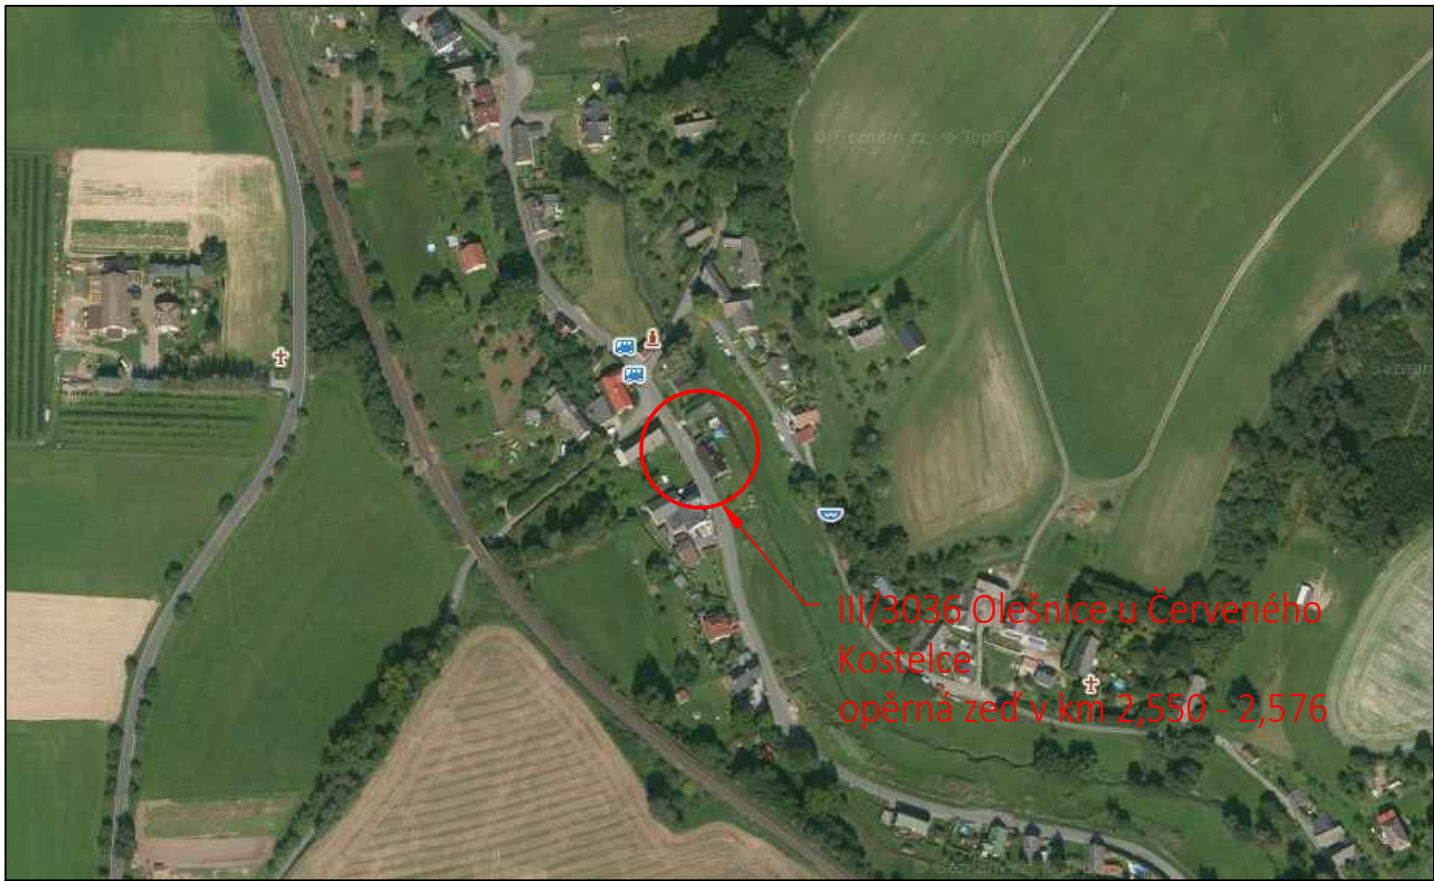

Zhotovitel:

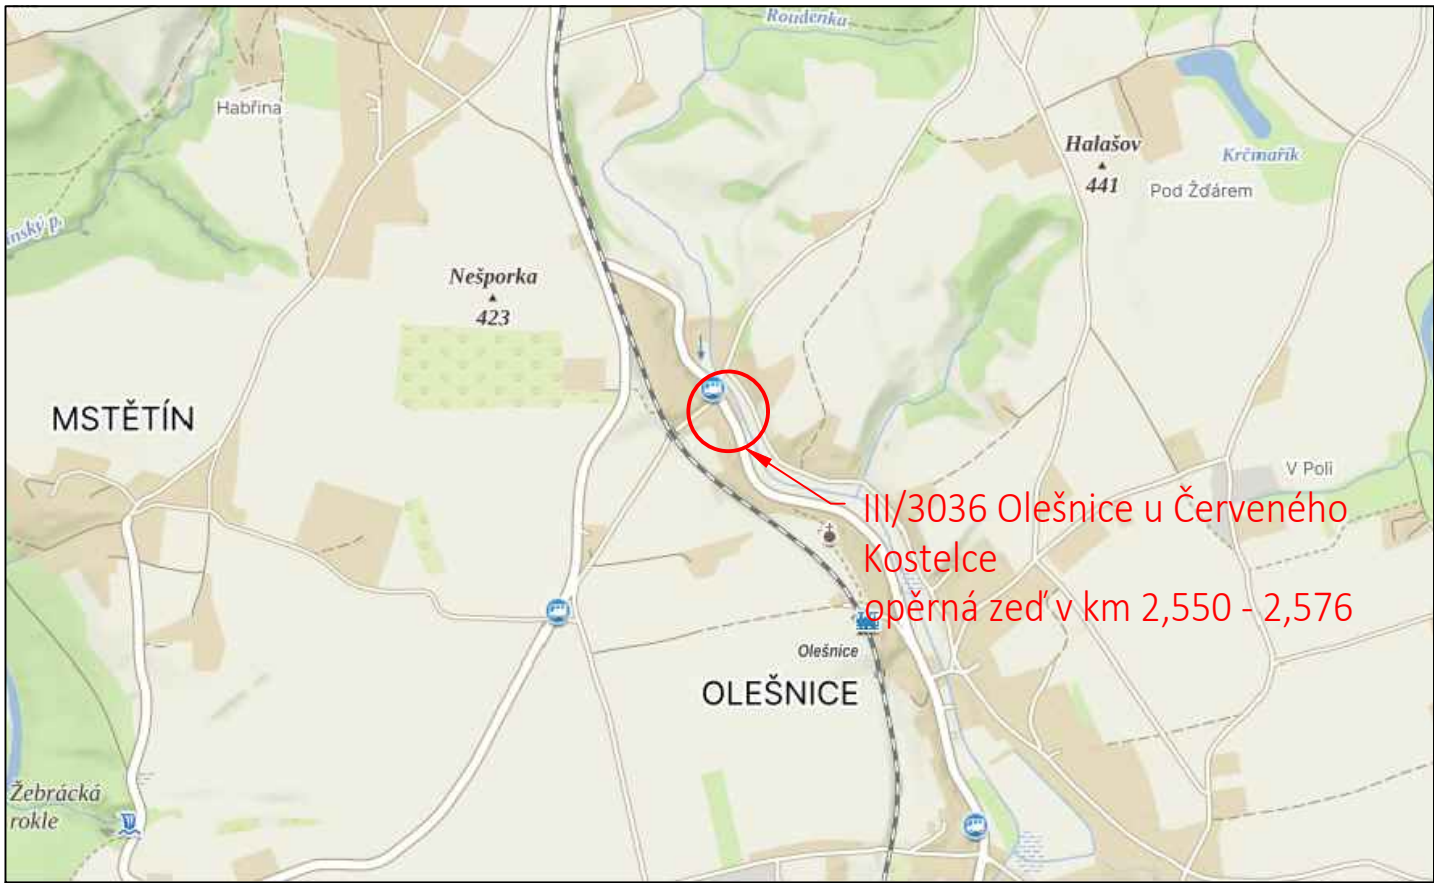

Objednatel:

ÚDRŽBA SILNIC

Královéhradeckého kraje a.s.

Kutnohorská 59

Hradec Králové – Plačice 500 04

SMMS Projekt s.r.o.

Ke Koupališti 56

530 09 Pardubice



Zhotovitel:

SMMS Projekt s.r.o.

Ke Koupališti 56

530 09 Pardubice

Příloha

COORDINAČNÍ SITUACE

Vypracoval

LUKÁŠ ŘÍHA

Zodp. projektant

Tech. kontrola

ING. MIROSLAV HORÁČEK

Akce

STAVEBNÍ ÚDRŽBA OPĚRNÝCH ZDÍ  
III/3036 Olešnice u Červeného Kostelce  
opěrná zeď v km 2,550 - 2,576

Zak. číslo

Datum

12/2025

Stupeň

PDPS

Měřítko

Č. přílohy

Paré

C.1