


III/3036 OLEŠNICE U ČERVENÉHO KOSTELCE - OPĚRNÁ ZEĎ V KM 2,550 - 2,576
POHLED

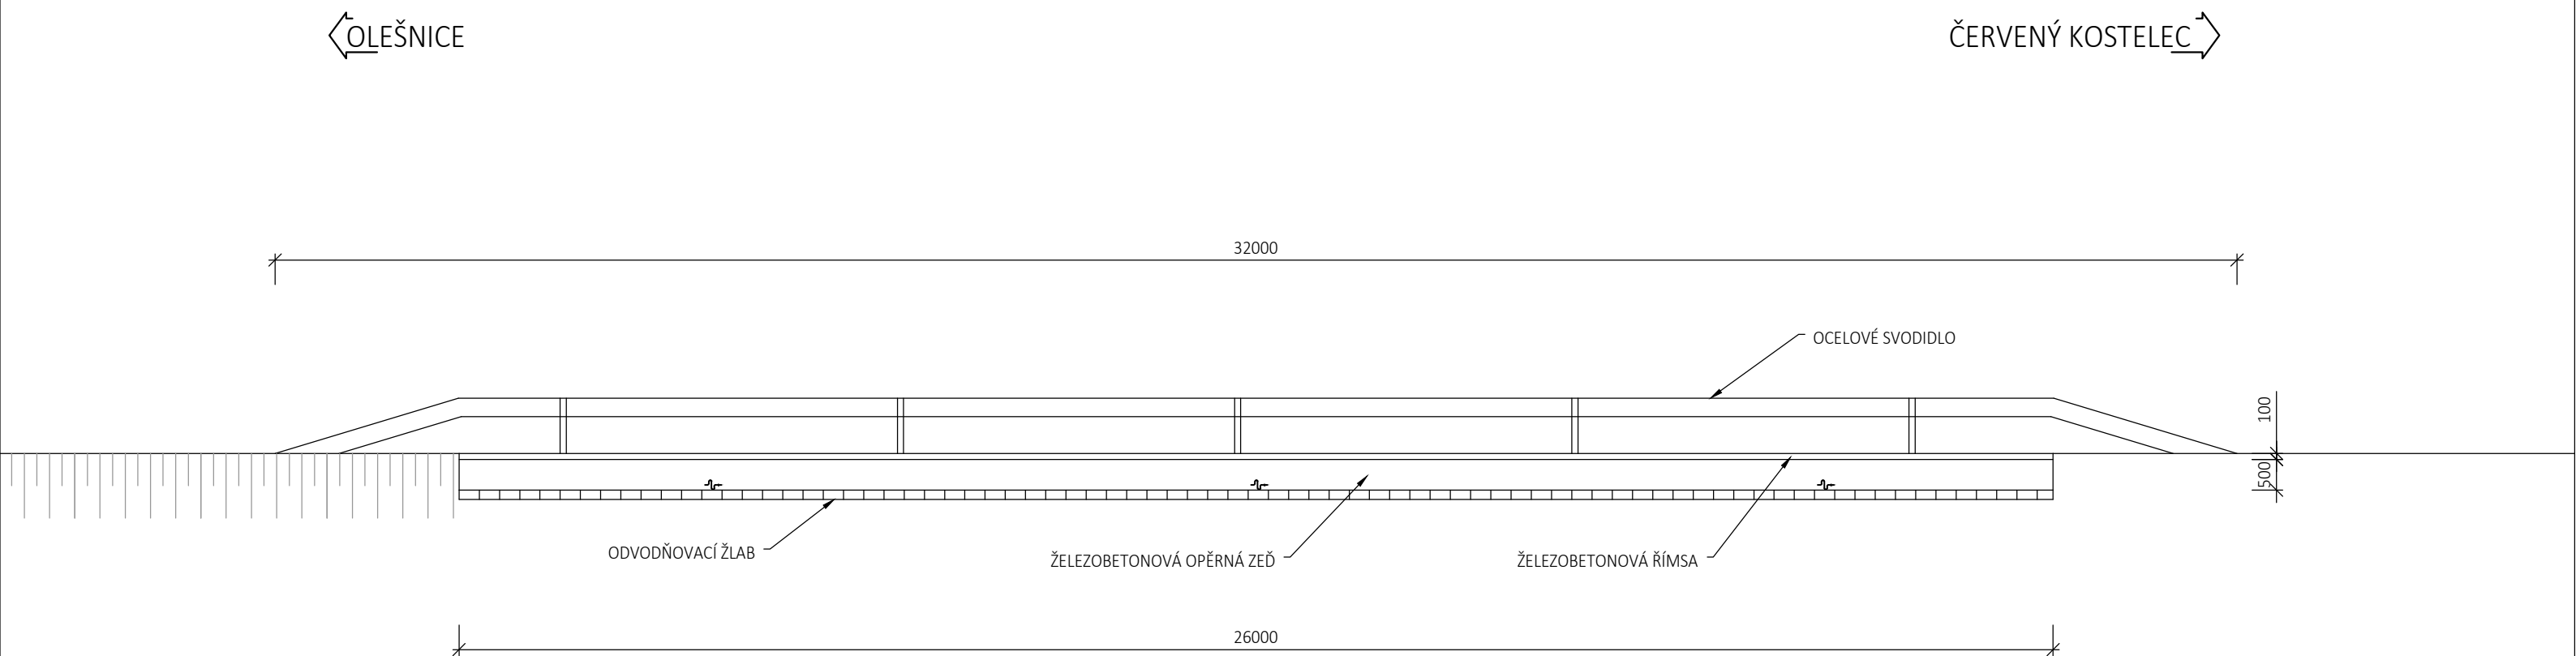

Zhotovitel:



SMMS Projekt s.r.o.
Ke Koupališti 56
530 09 Pardubice

Objednatel:

ÚDRŽBA SILNIC
Královéhradeckého kraje a.s.
Kutnohorská 59
Hradec Králové – Plačice 500 04

<div></div>	Vypracoval	LUKÁŠ ŘÍHA		Zak. číslo	
	Zodp. projektant			Datum	12/2025
	Tech. kontrola	LUKÁŠ ŘÍHA		Stupeň	ZPD
	Akce <div>STAVEBNÍ ÚDRŽBA OPĚRNÝCH ZDÍ III/3036 Olešnice u Červeného Kostelce opěrná zeď v km 2,550 - 2,576</div>			Měřítko	1:100
				Č. přílohy	Paré
Zhotovitel: SMMS Projekt s.r.o. Ke Koupališti 56 530 09 Pardubice	Příloha <div>POHLED_STÁVAJÍCÍ STAV</div>			<div>D.2</div>	