


III/3036 OLEŠNICE U ČERVENÉHO KOSTELCE - OPĚRNÁ ZEĎ V KM 2,550 - 2,576

PŘÍČNÝ ŘEZ

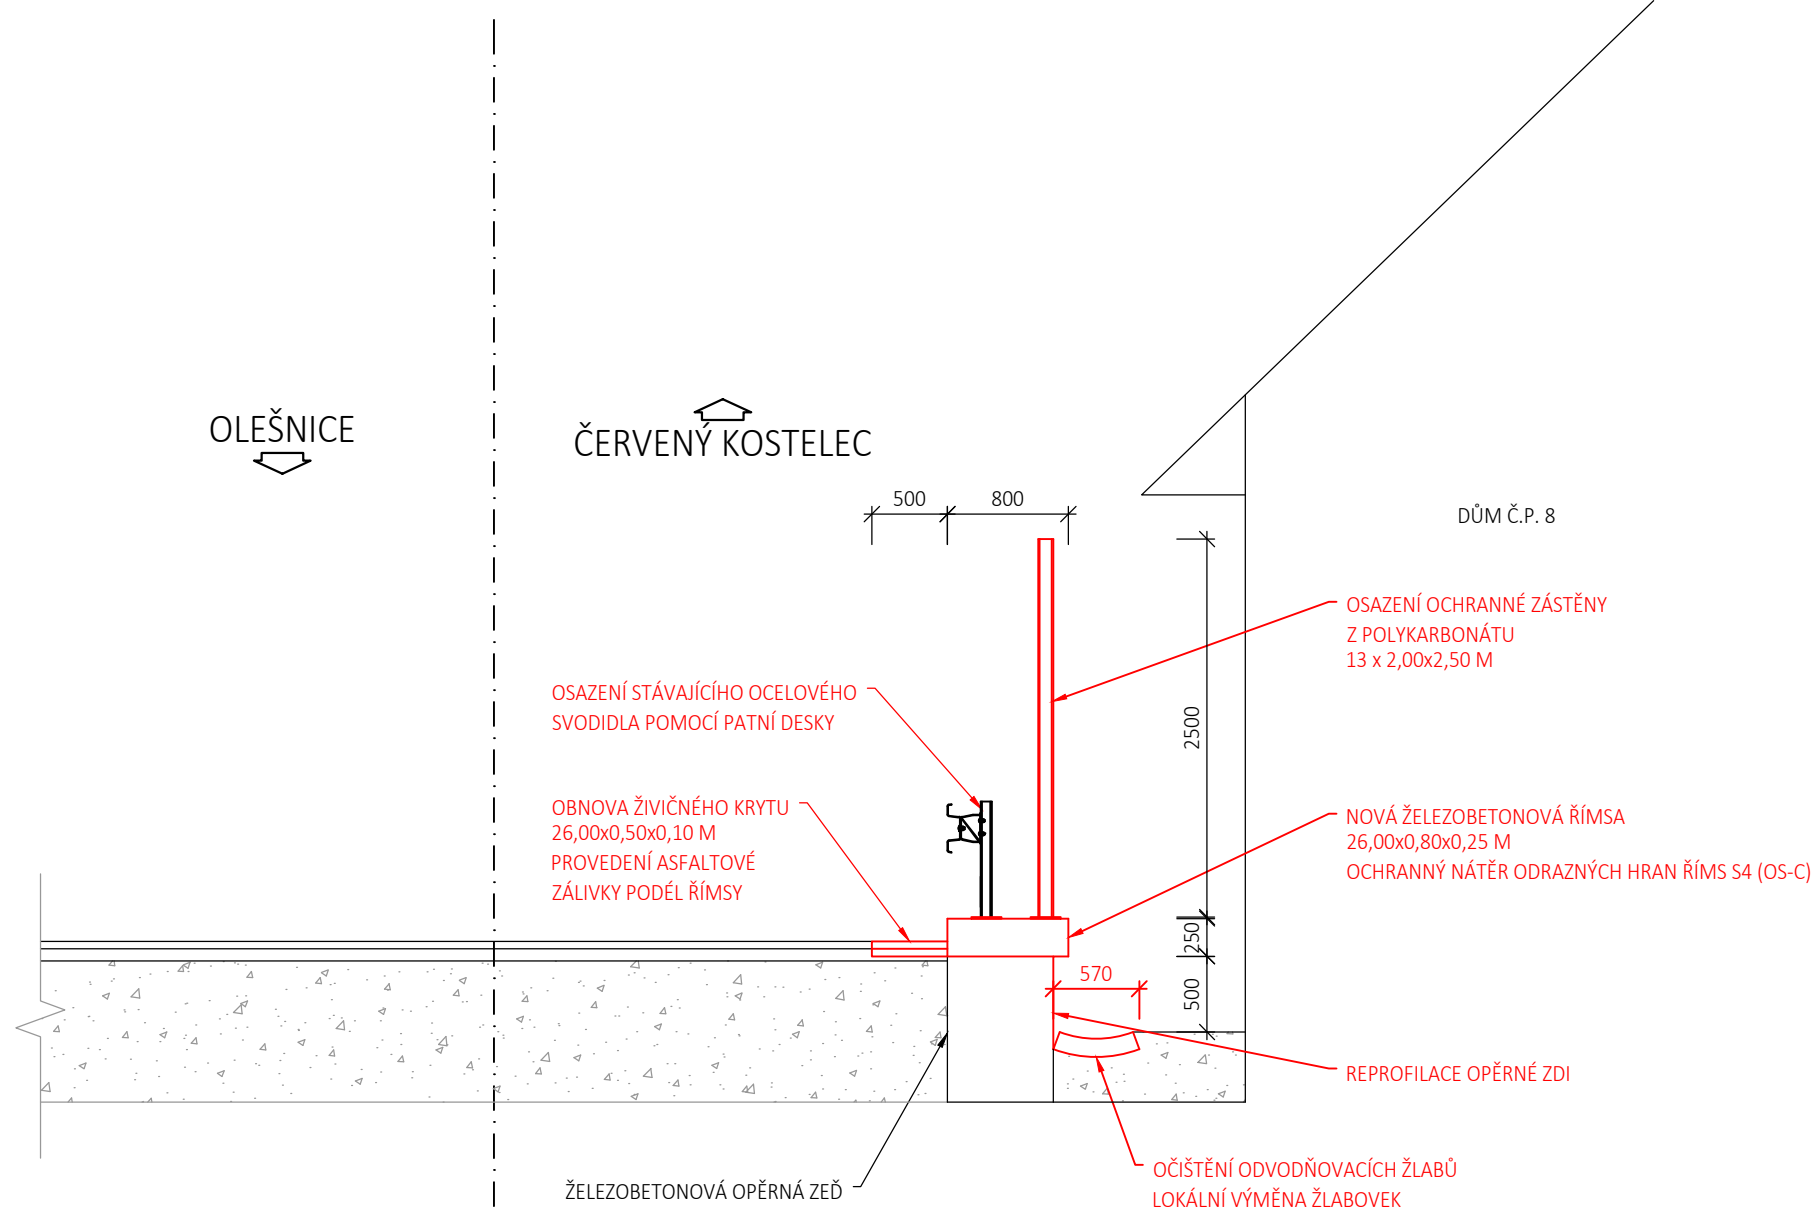

Zhotovitel:



SMMS Projekt s.r.o.

Ke Koupališti 56

530 09 Pardubice

Objednatel:

ÚDRŽBA SILNIC
Královéhradeckého kraje a.s.
Kutnohorská 59
Hradec Králové – Plačice 500 04



Vypracoval

LUKÁŠ ŘÍHA

Zodp. projektant

Tech. kontrola

LUKÁŠ ŘÍHA

Akce

STAVEBNÍ ÚDRŽBA OPĚRNÝCH ZDÍ
III/3036 Olešnice u Červeného Kostelce
opěrná zeď v km 2,550 - 2,576

Zak. číslo

Datum

12/2025

Stupeň

ZPD

Měřítko

1:50

Č. přílohy

Paré

Zhotovitel:

SMMS Projekt s.r.o.
Ke Koupališti 56
530 09 Pardubice

Příloha

PŘÍČNÝ ŘEZ_NOVÝ STAV

D.6