


KRAJSKÝ ÚŘAD KRÁLOVEHRADECKÉHO KRAJE

vertikální žaluzie  
š=127mm  
sv. hnědé, béžové

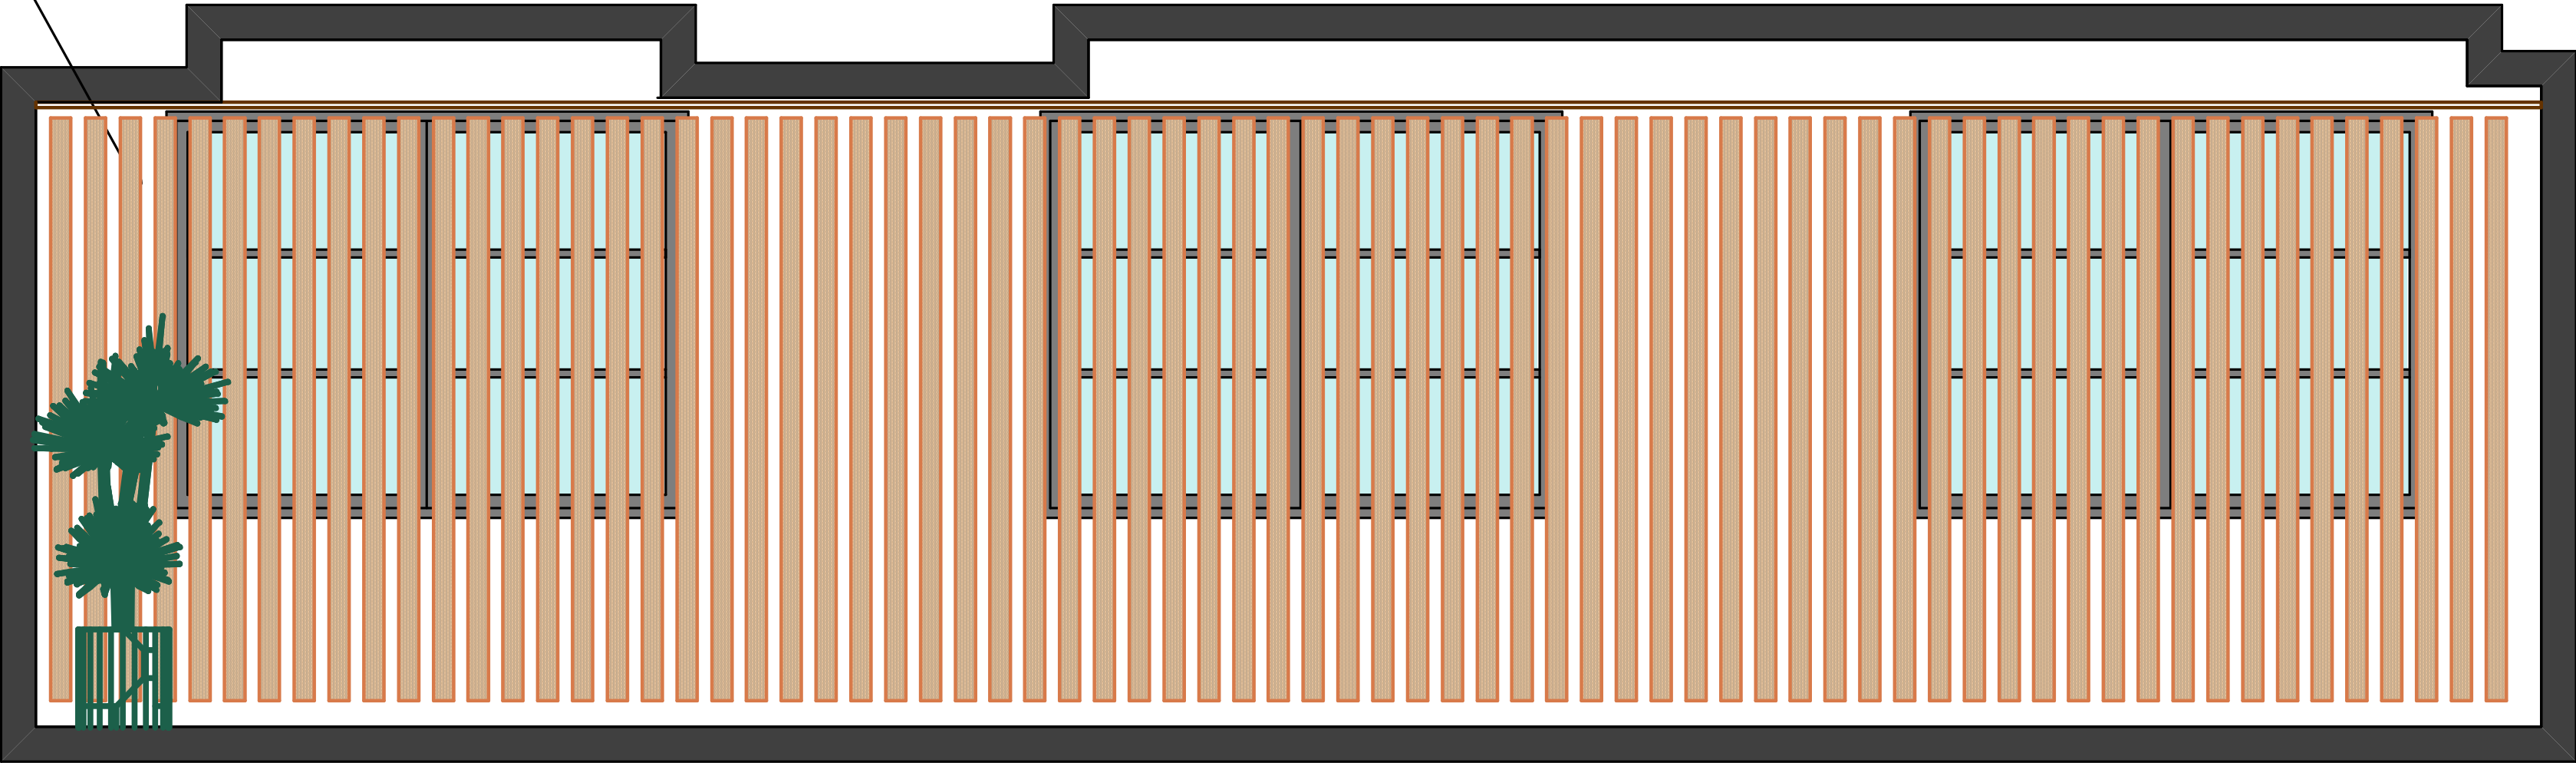

stěna D 1 : 25

BAREVNÉ ŘEŠENÍ:

Stěny	malba bílá + červenohnědá Antiche Terre Fiorentine col. 42 1 toner nebo col. 43 1/4 toner
podlaha	zátěžový koberec tm. šedý stávající
strop	podhled sádrokarton stávající
osvětlení	stávající zářivkové tmavě šedý rám
obklady	dýha javor var. světlý buk, hrany masiv
šatna	dýha javor var. světlý buk, hrany masiv vnitřní část - melamin, věšáky chrom
stoly	dýha javor var. buk (možný i melamin)
sedací nábytek	křesílko celočalouněné s dřevěnými područkami kce dřevěná odstín javor (buk) čalounění alkatrax č15, 39 světlá starorůžová
žaluzie	vertikální světle hnědé nebo světle béžové
okna, dveře	stávající

NAVRHL:	ing.arch.Z.Falátek	Zdeněk Falátek <b>ATELIER FALÁTEK</b> Sportovní 686, 500 09 Hradec Králové tel.+fax: 495532902 IČO:16796098 DIČ: CZ5706150835	
INVESTOR:	Královehradecký kraj, Pivovarské náměstí 1245, 500 03 Hradec Králové		
MÍSTO:	Krajský úřad Královehradeckého kraje		
STAVBA:	Zasedací místnost P1.905 Krajského úřadu Královehradeckého kraje		STUPEŇ: INT
OBJEKT:	Zasedací místnost P1.905		DATUM: 04 - 2015
OBSAH:	Stěna D 1 : 25		Č.VÝKRESU: 07