


KRAJSKÝ ÚŘAD KRÁLOVEHRADECKÉHO KRAJE

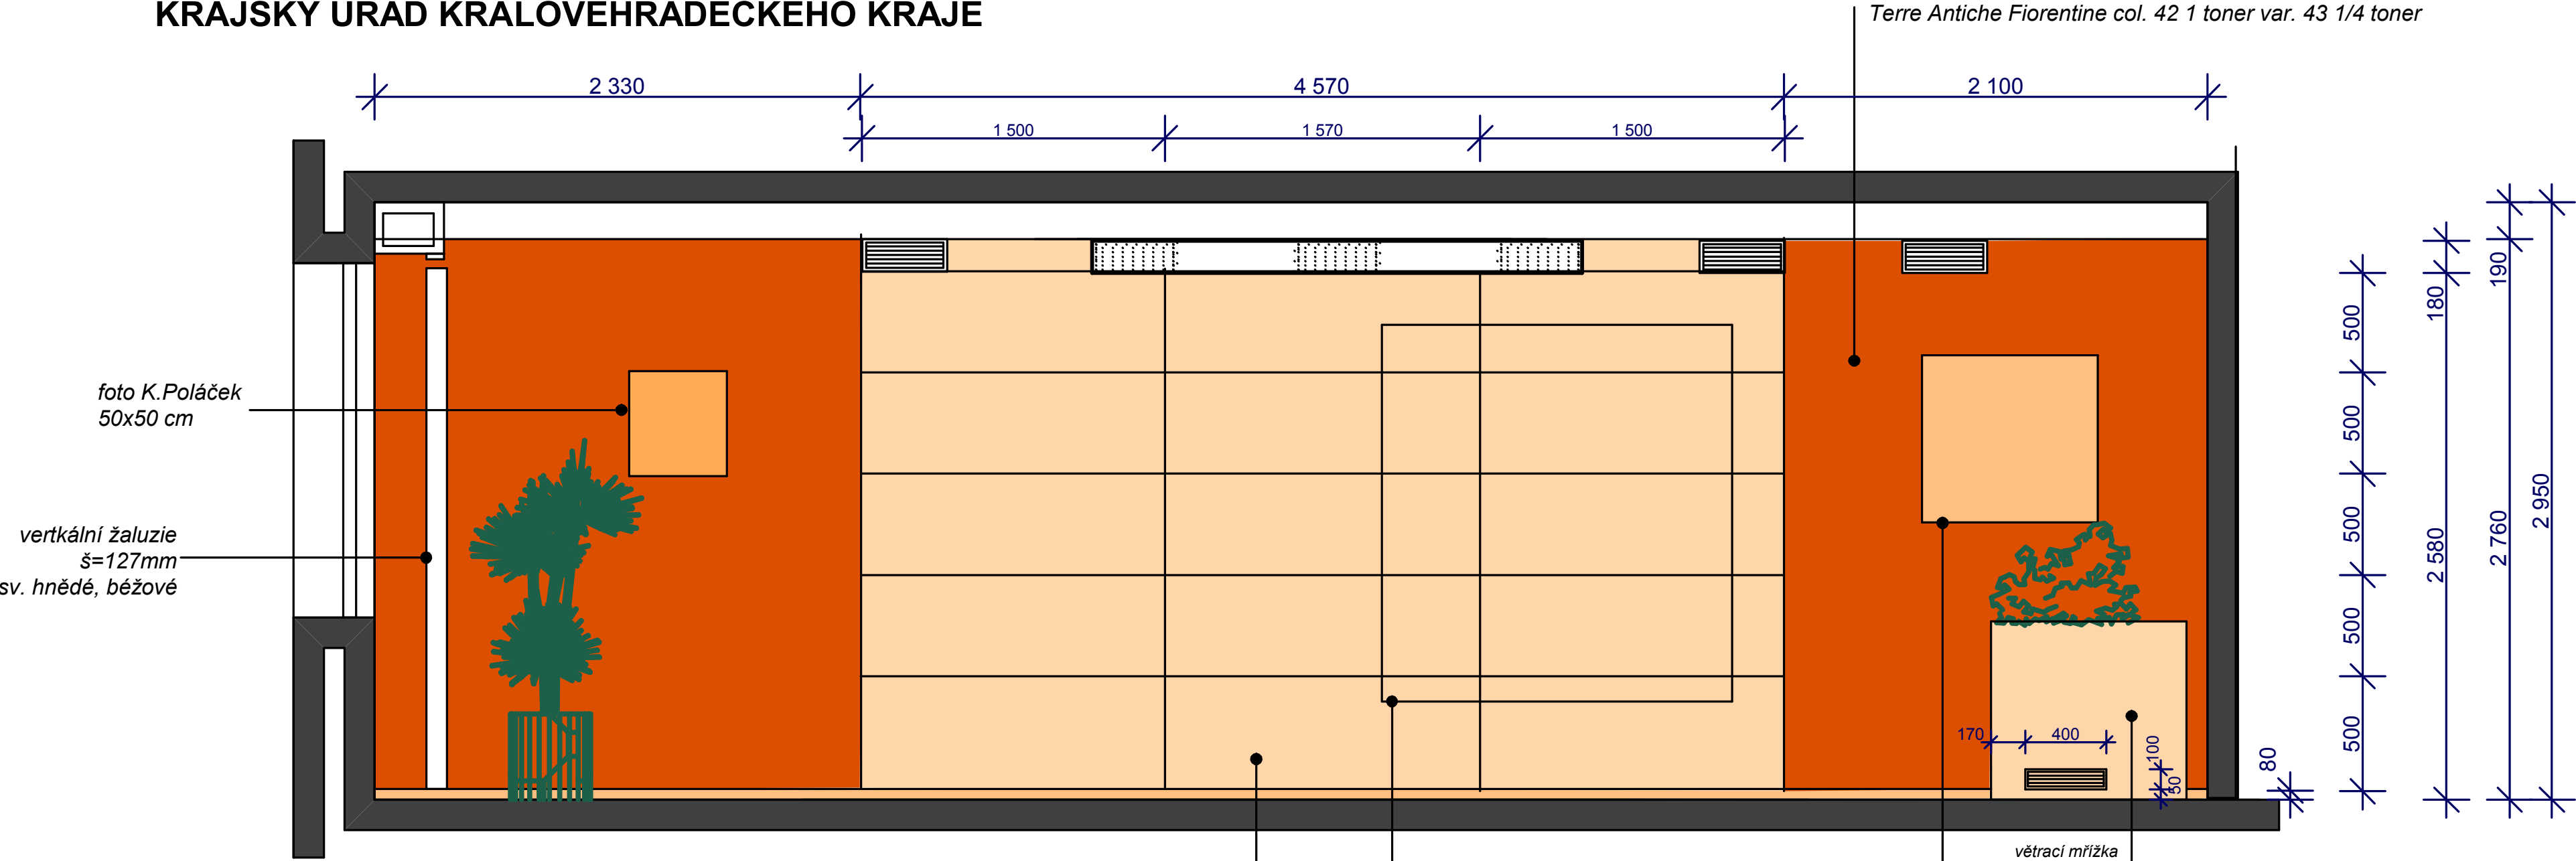

stěna C 1 : 25

BAREVNÉ ŘEŠENÍ:

| | |
|----------------|---|
| Stěny | malba bílá + červenohnědá Antiche Terre Fiorentine col. 42 1 toner nebo col. 43 1/4 toner |
| podlaha | zátěžový koberec tm. šedý stávající |
| strop | podhled sádkarton stávající |
| osvětlení | stávající zářivkové tmavě šedý rám |
| obklady | dýha javor var. světlý buk, hrany masiv |
| šatna | dýha javor var. světlý buk, hrany masiv vnitřní část - melamin, věšáky chrom |
| stoly | dýha javor var. buk (možný i melamin) |
| sedací nábytek | křesílko celočalouněné s dřevěnými područkami kce dřevěná odstín javor (buk) čalounění alkatraz č15, 39 světlá starorůžová |
| žaluzie | vertikální světle hnědé nebo světle béžové |
| okna, dveře | stávající |

| | | | |
|-----------|----------------------------------------------------------------------|---|--|
| NAVRHL: | Ing.arch.Z.Falátek | Zdeněk Falátek ATELIER FALÁTEK Sportovní 686, 500 09 Hradec Králové tel.+fax: 495532902 IČO:16796098 DIČ: CZ5706150835 | |
| INVESTOR: | Královehradecký kraj, Pivovarské náměstí 1245, 500 03 Hradec Králové | STUPEŇ: INT | |
| MÍSTO: | Krajský úřad Královehradeckého kraje | DATUM: 04 - 2015 | |
| STAVBA: | Zasedací místnost P1.905 Krajského úřadu Královehradeckého kraje | Č.VÝKRESU: 04 | |
| OBJEKT: | Zasedací místnost P1. 905 | | |
| OBSAH: | Stěna C varianta 1 1 : 25 | | |