


KRAJSKÝ ÚŘAD KRÁLOVEHRADECKÉHO KRAJE

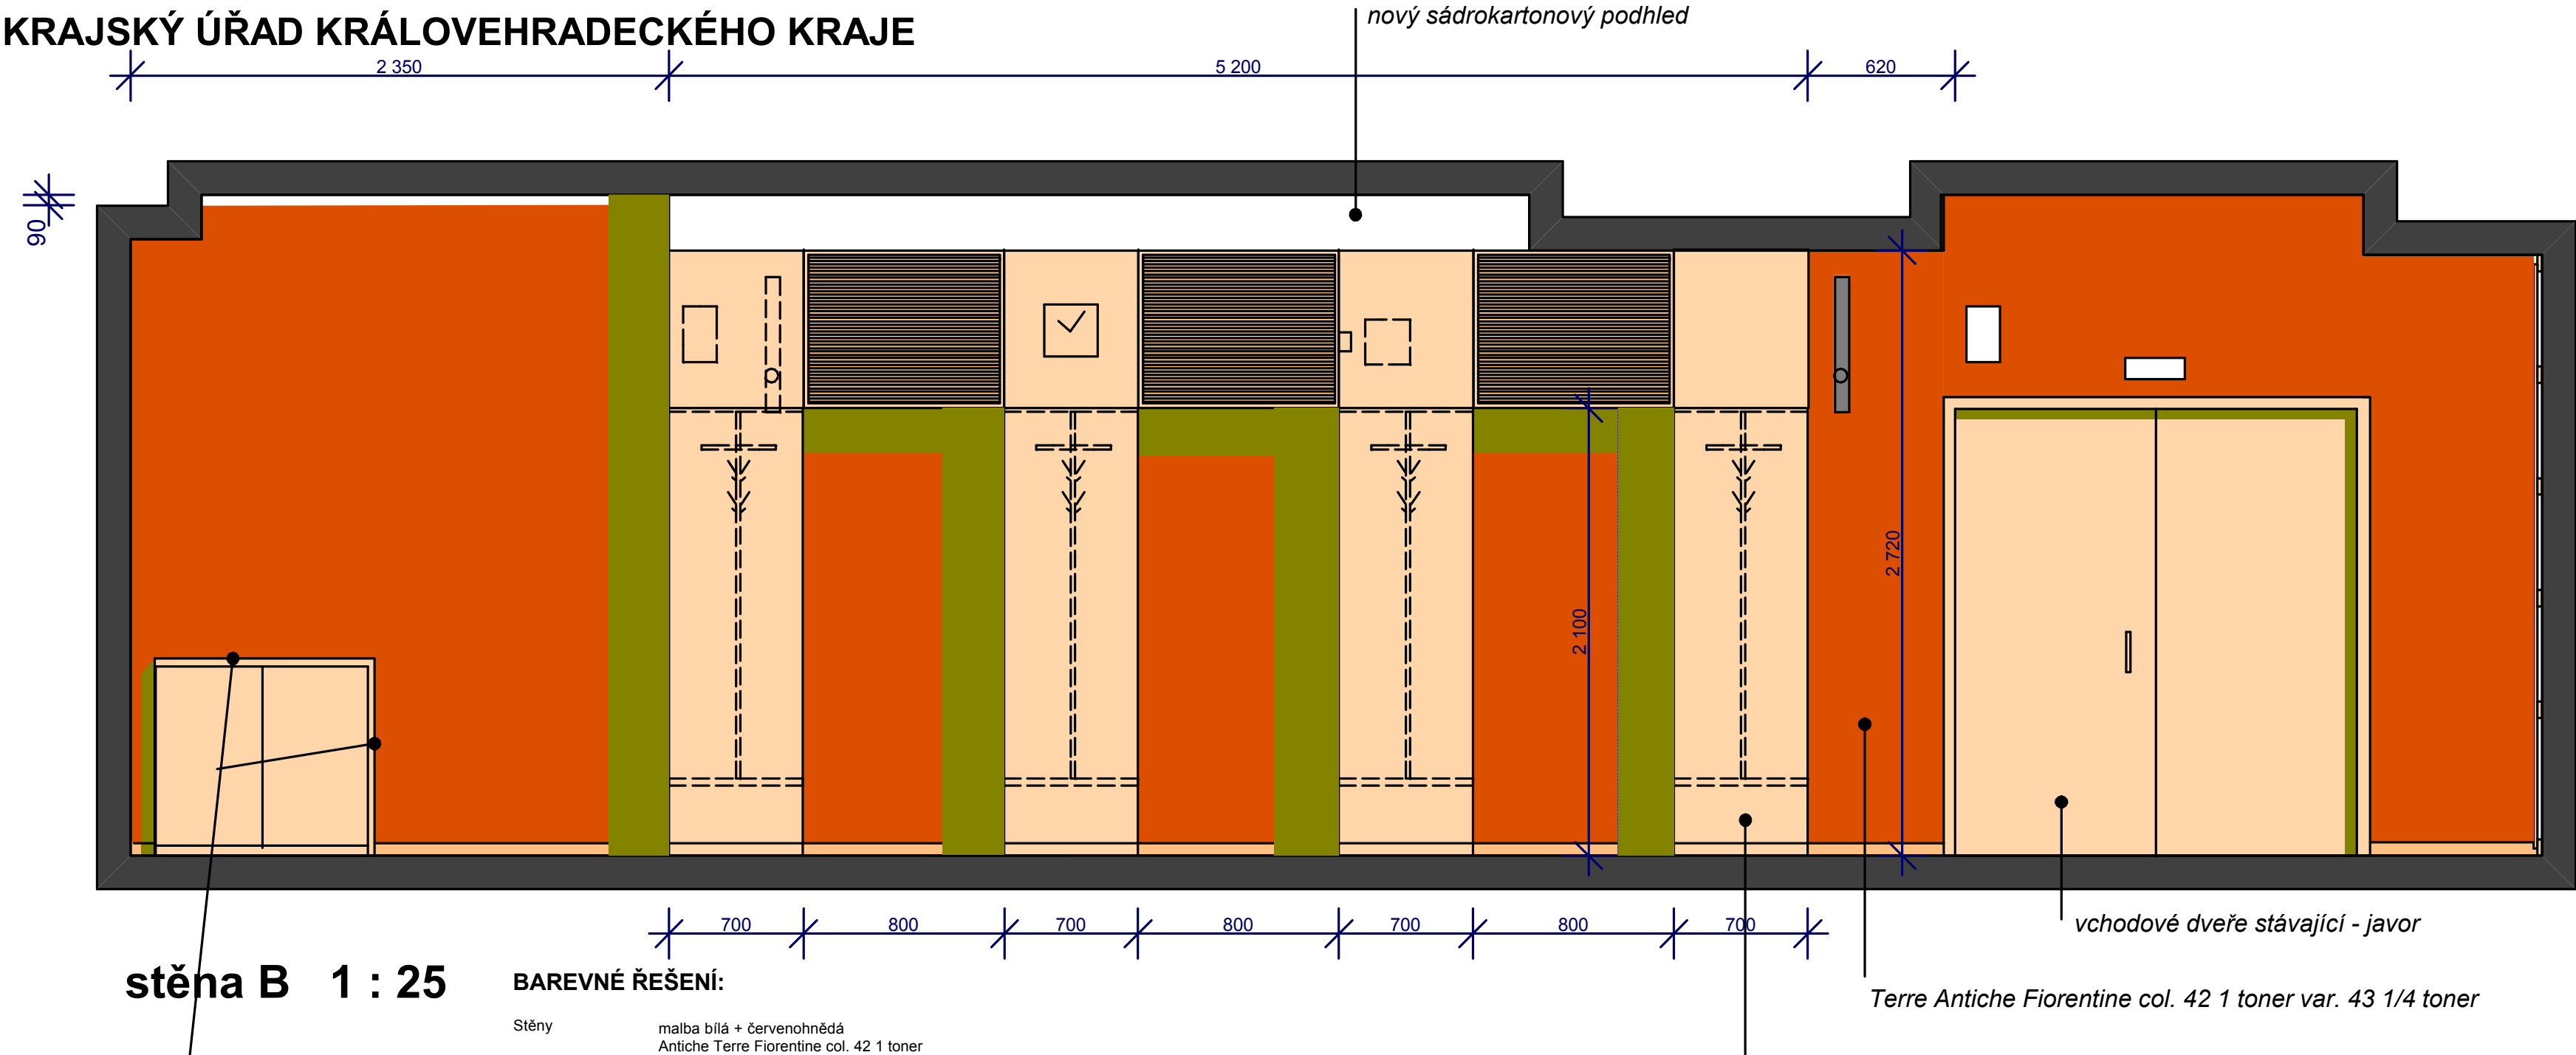

stěna B 1 : 25

kryt rozvaděče
odstín javor (buk)

BAREVNÉ ŘEŠENÍ:

Stěny	malba bílá + červenohnědá Antiche Terre Fiorentine col. 42 1 toner nebo col. 43 1/4 toner
podlaha	zátěžový koberec tm. šedý stávající
strop	podhled sádrokarton stávající
osvětlení	stávající zářivkové tmavě šedý rám
obklady	dýha javor var. světlý buk, hrany masiv
šatna	dýha javor var. světlý buk, hrany masiv vnitřní část - melamin, věšáky chrom
stoly	dýha javor var. buk (možný i melamin)
sedací nábytek	křesílko celočalouněné s dřevěnými područkami kce dřevěná odstín javor (buk) čalounění alkatraz č15, 39 světlá starorůžová
žaluzie	vertikální světle hnědé nebo světle běžové
okna, dveře	stávající

NAVRHL:	ing.arch.Z.Falátek	<div>Zdeněk Falátek</div> <div>ATELIER FALÁTEK</div> <div>Sportovní 686, 500 09 Hradec Králové</div> <div>tel.+fax: 495532902</div> <div>IČO: 16796098 DIČ: CZ5706150835</div>	
INVESTOR:	Královéhradecký kraj, Pivovarské náměstí 1245, 500 03 Hradec Králové		
MÍSTO:	Krajský úřad Královéhradeckého kraje		
STAVBA:	Zasedací místnost P1.905 Krajského úřadu Královéhradeckého kraje		
OBJEKT:	Zasedací místnost P1. 905		
OBSAH:	Stěna B 1 : 25		
		STUPEŇ:	INT
		DATUM:	04 - 2015
		Č.VÝKRESU:	03