

KRAJSKÝ ÚŘAD KRÁLOVEHRADECKÉHO KRAJE

PRVKY INTERIÉRU:

- 1

stůl 700/1350/760

17 ks
- 2

rohový stůl 700/700/760

2 ks
- 3

konferenční křesílko 570/570/800

48 ks
- 4

šatna

56 míst
- 5

obklad - stěna A

8,1m2
- 6

obklad - stěna C

12,6m2
- 7

kryt rozvaděče

1 ks
- 8

foto - Hradec Králové

1 ks
- 9

foto - Rychnov nad Kněžnou

1 ks
- 10

foto - Karel Poláček

1 ks
- 11

umělecké dílo - Bylo nás pět

1 ks
- 12

žaluzie

10,8 bm
- 13

rostliny - stávající

2 ks

BAREVNÉ ŘEŠENÍ:

- Stěny

malba bílá + červenohnědá  
Antiche Terre Fiorentine col. 42 1 toner  
nebo col. 43 1/4 toner
- podlaha

zátěžový koberec tm. šedý stávající
- strop

podhled sádrokarton stávající
- osvětlení

stávající zářivkové tmavě šedý rám
- obklady

dýha javor var. světlý buk, hrany masiv
- šatna


dýha javor var. světlý buk, hrany masiv  
vnitřní část - melamin, věšáky chrom
- stoly

dýha javor var. buk (možný i melamin)
- sedací nábytek

křesílko celočalouněné s dřevěnými područkami  
kce dřevěná odstín javor (buk)  
čalounění alkatraz č15, 39 světlá starorůžová
- žaluzie

vertikální světle hnědé nebo světle béžové
- okna, dveře

stávající

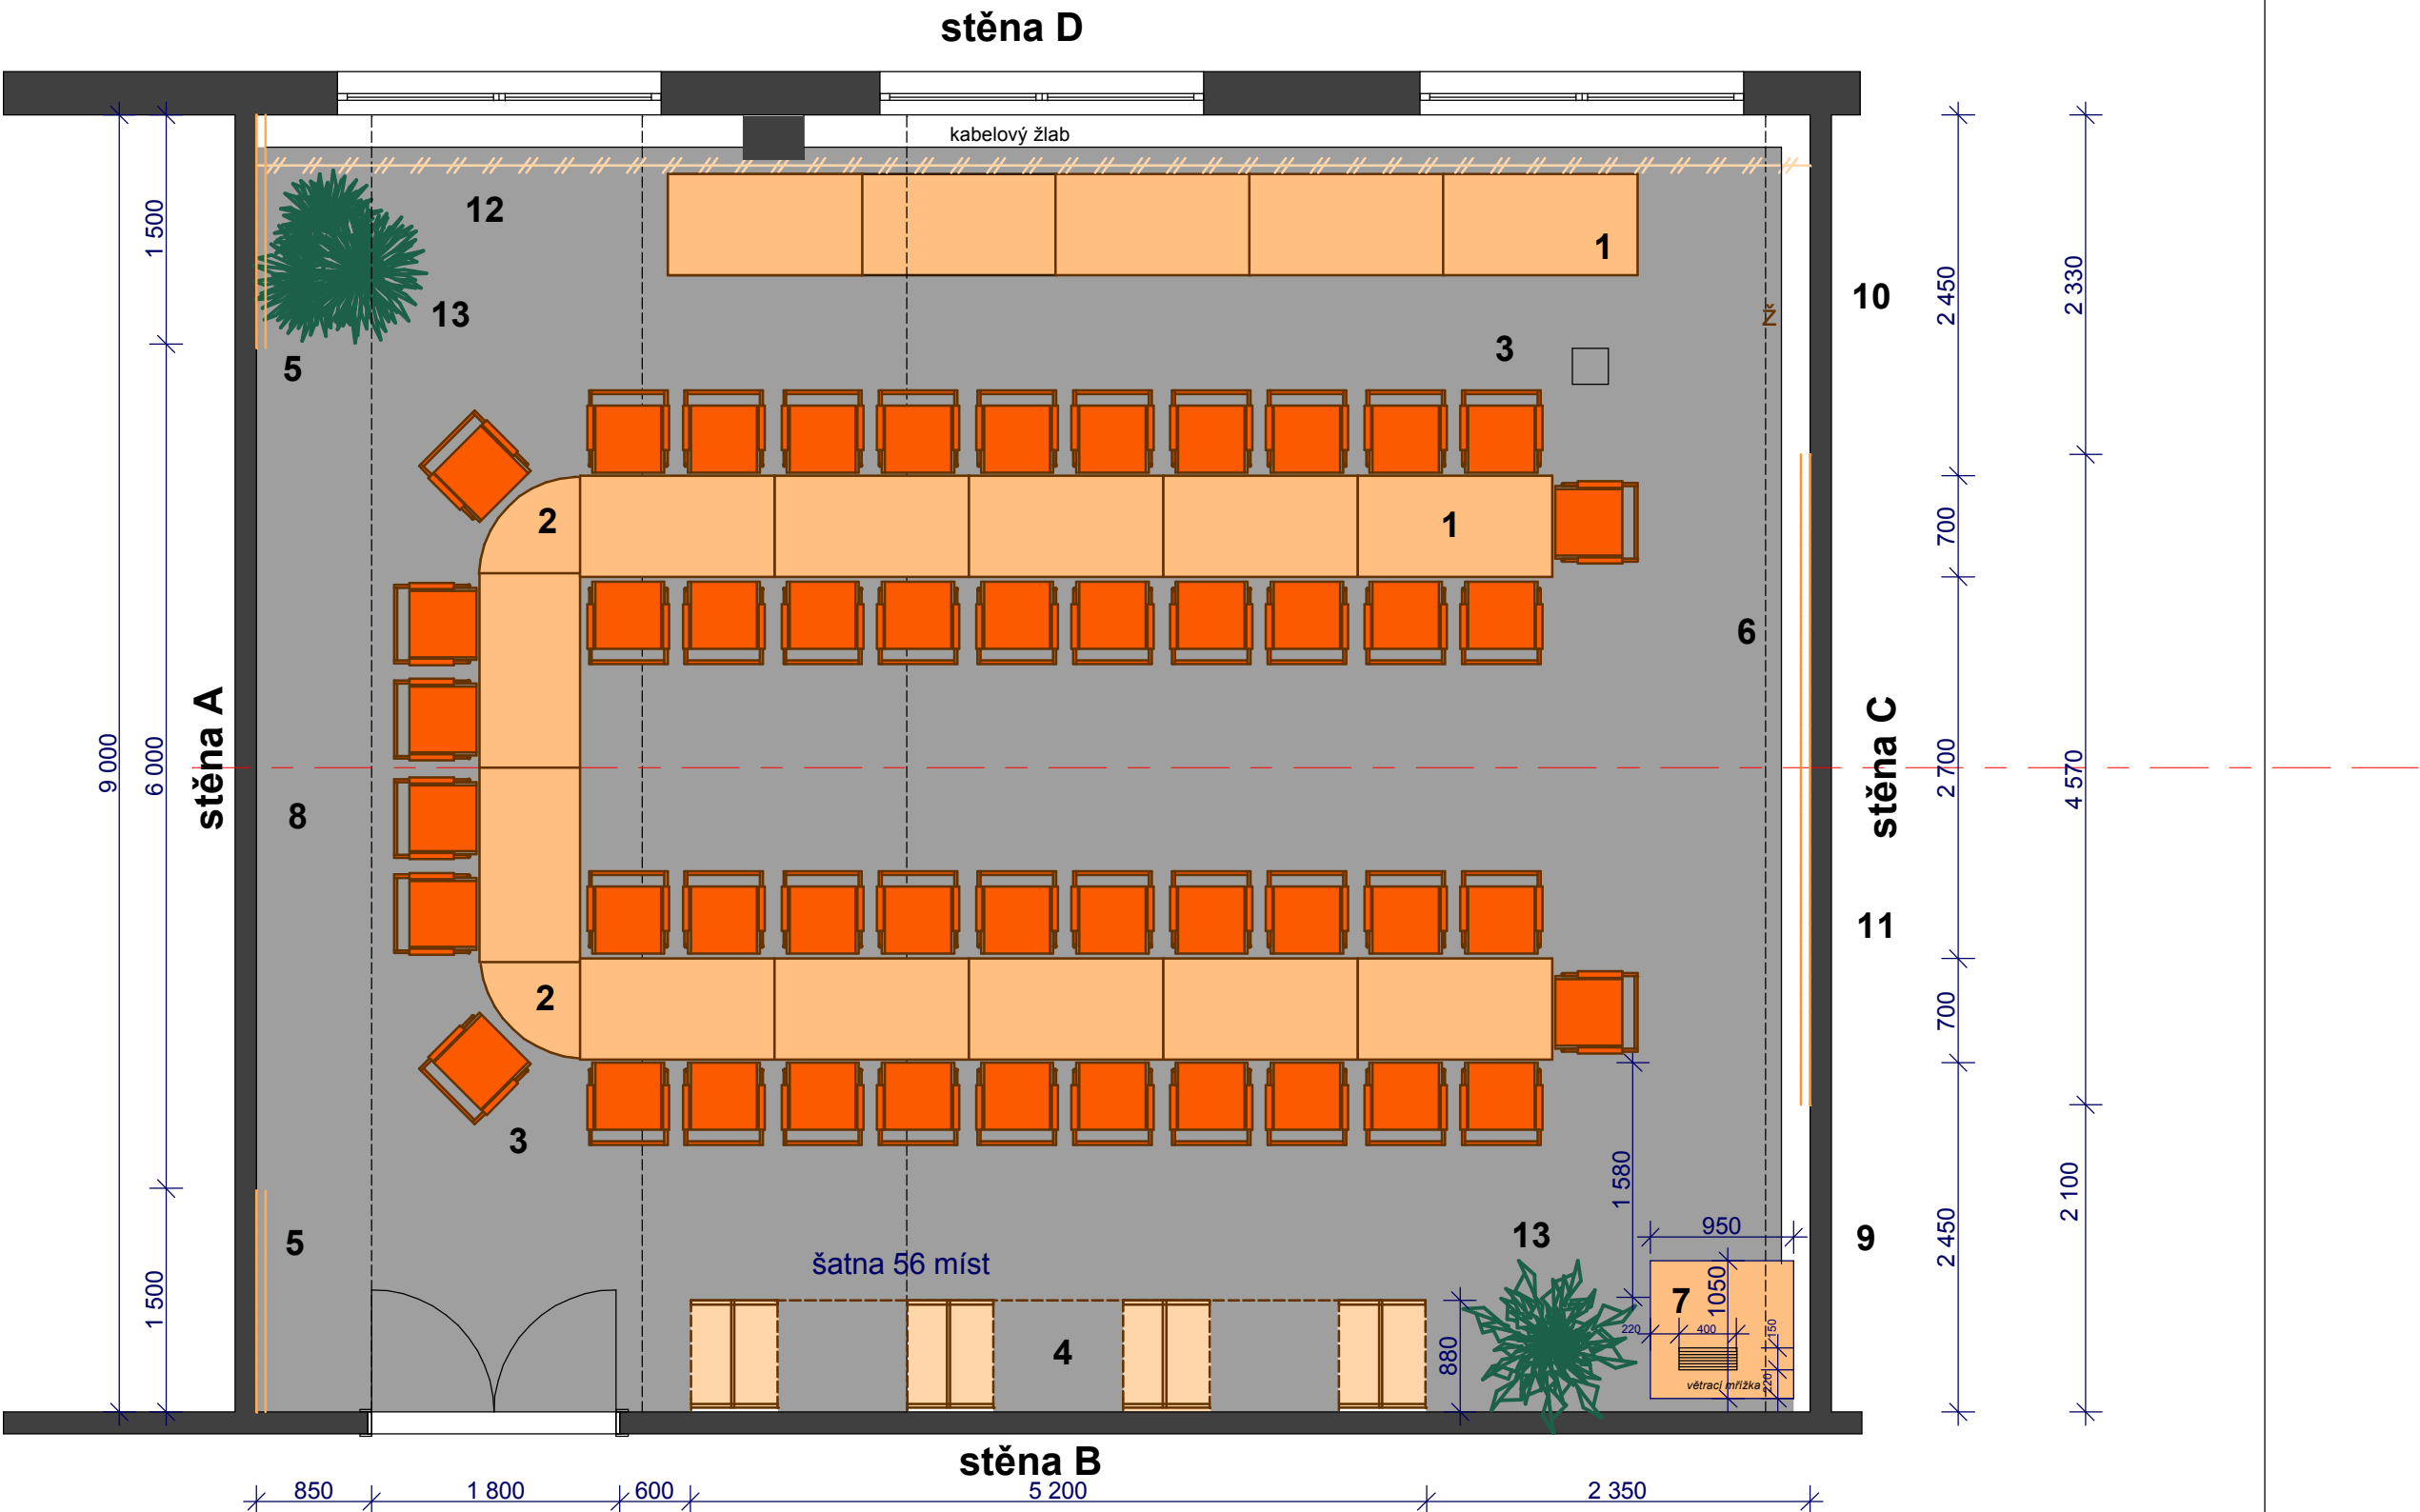

PŮDORYS 1 : 50

zasedací místnost P1.905 48 míst

NAVRHL:	Ing.arch.Z.Falátek	<div><div>Zdeněk Falátek</div><div>ATELIER FALÁTEK</div><div>Sportovní 686, 500 09 Hradec Králové</div><div>tel./fax: 495532902</div><div>IČO:16796098 DIČ: CZ5706150835</div></div>	
INVESTOR:	Královehradecký kraj, Pivovarské náměstí 1245, 500 03 Hradec Králové		
MÍSTO:	Krajský úřad Královehradeckého kraje		
STAVBA:	Zasedací místnost P1.905 Krajského úřadu Královehradeckého kraje		
OBJEKT:	Zasedací místnost P1. 905	STUPEŇ:	INT
OBSAH:	Půdorys 1 : 50	DATUM:	04 - 2015
		Č.VÝKRESU:	01