


KRAJSKÝ ÚŘAD KRÁLOVEHRADECKÉHO KRAJE

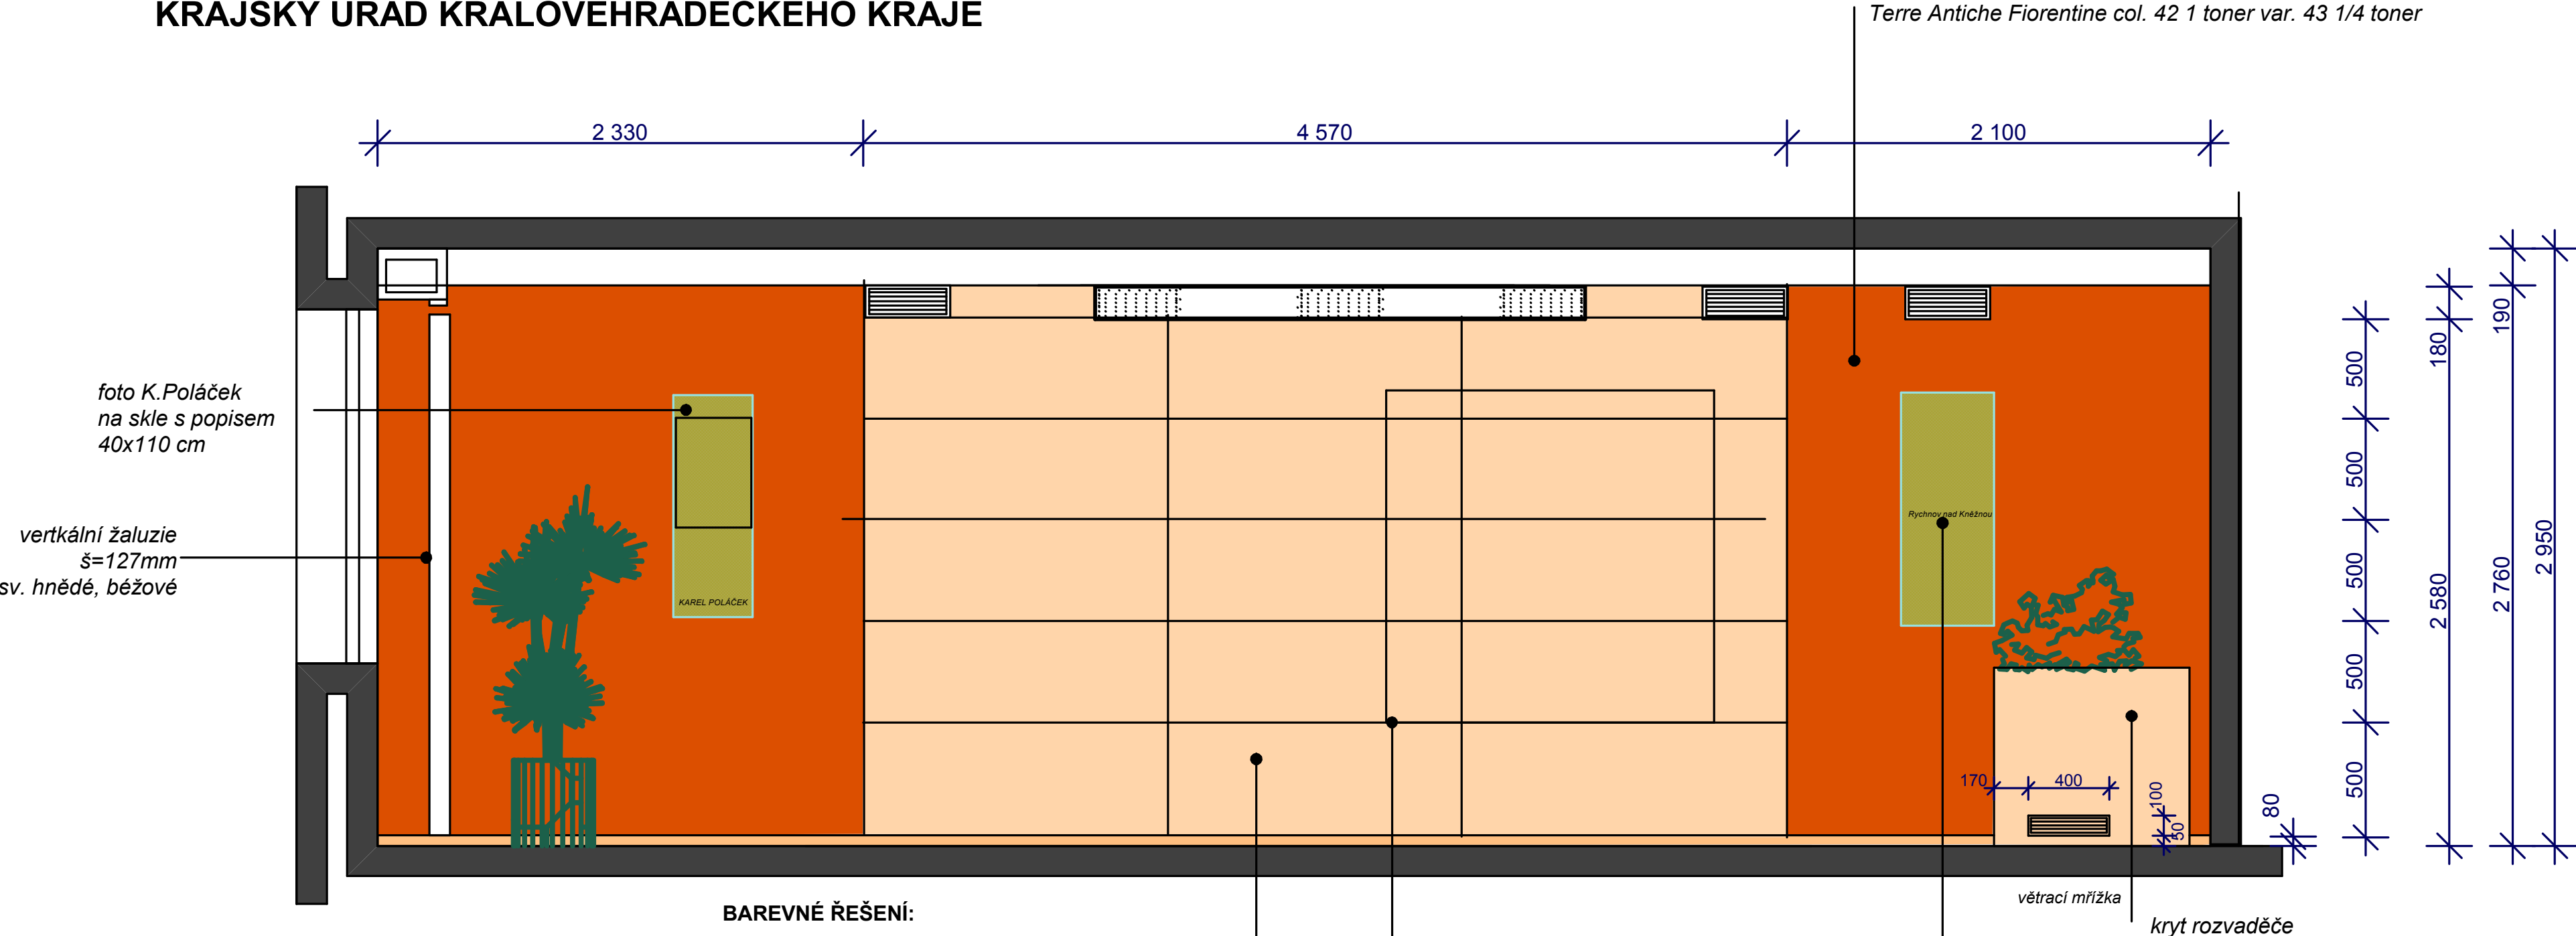

stěna C 1 : 25

BAREVNÉ ŘEŠENÍ:

Stěny	malba bílá + červenohnědá Antiche Terre Fiorentine col. 42 1 toner nebo col. 43 1/4 toner
podlaha	zátěžový koberec tm. šedý stávající
strop	podhled sádrokarton stávající
osvětlení	stávající zářivkové tmavě šedý rám
obklady	dýha javor var. světlý buk, hrany masiv
šatna	dýha javor var. světlý buk, hrany masiv vnitřní část - melamin, věšáky chrom
stoly	dýha javor var. buk (možný i melamin)
sedací nábytek	křesílko celočalouněné s dřevěnými područkami kce dřevěná odstín javor (buk) čalounění alkataz č15, 39 světlá starorůžová
žaluzie	vertikální světle hnědé nebo světle béžové
okna, dveře	stávající

umělecké dílo Bylo nás 5
kompaktní deska gravírovaná kresba
180x180 cm
dřevěný obklad odstín javor var. buk

větrací mřížka
kryt rozvaděče

foto Rychnov nad Kněžnou
na skle s popisem
40x110 cm

NAVRHL:	ing.arch.Z.Falátek	Zdeněk Falátek ATELIER FALÁTEK Sportovní 686, 500 09 Hradec Králové tel.+fax: 495532902 IČO:16796098 DIČ: CZ5706150835	
INVESTOR:	Královehradecký kraj, Pivovarské náměstí 1245, 500 03 Hradec Králové	STUPEŇ:	INT
MÍSTO:	Krajský úřad Královehradeckého kraje	DATUM:	04 - 2015
STAVBA:	Zasedací místnost P1.905 Krajského úřadu Královehradeckého kraje	Č.VÝKRESU: 05	
OBJEKT:	Zasedací místnost P1. 905		
OBSAH:	Stěna C varianta 2 1 : 25		