


POHLED SEVEROVÝCHODNÍ

MODRÝ DOMEK

ZELENÝ DOMEK

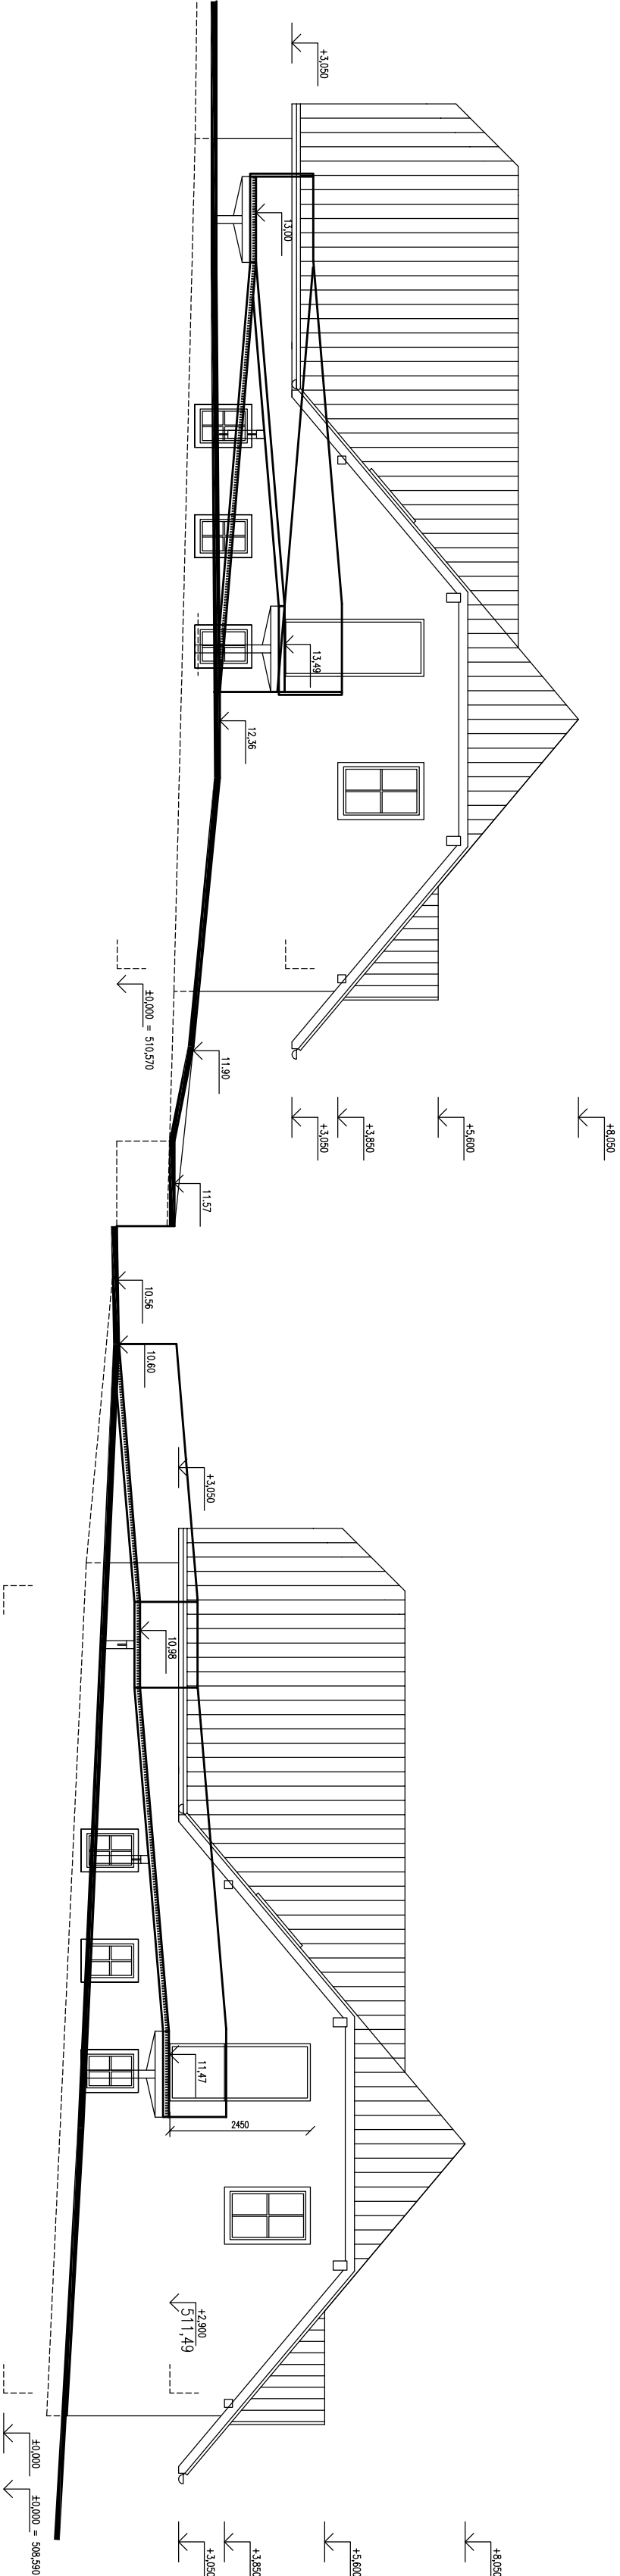

POZNÁMKY:

PROVEDENÍ RAMP – OCELOVÁ KONSTRUKCE – VIZ STATICKÝ DIL

<div>TEKTUM architektonicko – inženýrská společnost s r. o. Horská 72 541 01 TRUTNOV</div>						
ZODPOVĚDNÝ PROJEKTANT		VYPRACOVAL		KONTROLOVAL		
STAVEBNÍ ČÁST	STATIKA					
ING. PETR VAGNER	ING. LUBOŠ HERMAN	ING. PETR VAGNER		ING. JIŘÍ SATOŇ		
KRAJ:		KRÁLOVĚHRADECKÝ	OBEC:	HAJNICE		
INVESTOR: Barevné domky Hojnice, příspěvková organizace, Hojnice 46, 544 66 Hojnice						
DISPOZIČNÍ ÚPRAVY OBJEKTŮ A AREÁLU BAREVNÉ DOMKY HAJNICE VENKOVNÍ RAMPY U MODRÉHO A ZELENÉHO DOMKU						
SCHEMA RAMP – ŘEZPOHLED			AR 31			