


















LEGENDA EZS :


-  Požární hlásič
-  Detektor pohybu stropní
-  Infrapasivní detektor pohybu
-  Detektor tříštění skla
-  Magnetický kontakt
-  Informační tablo
-  Ovladač EZS - klávesnice
-  Ústředna EZS
-  Expander - rozšiřující modul
-  Hlasový tel. komunikátor
-  Přídavný zdroj
-  Bezpečnostní ochranné trafo
-  Záložní akumulátor
-  Vnitřní siréna
-  Venkovní siréna
-  Rozvodná krabice

PODSYSTÉM 1
Muzeum krajky





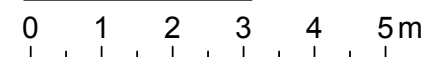

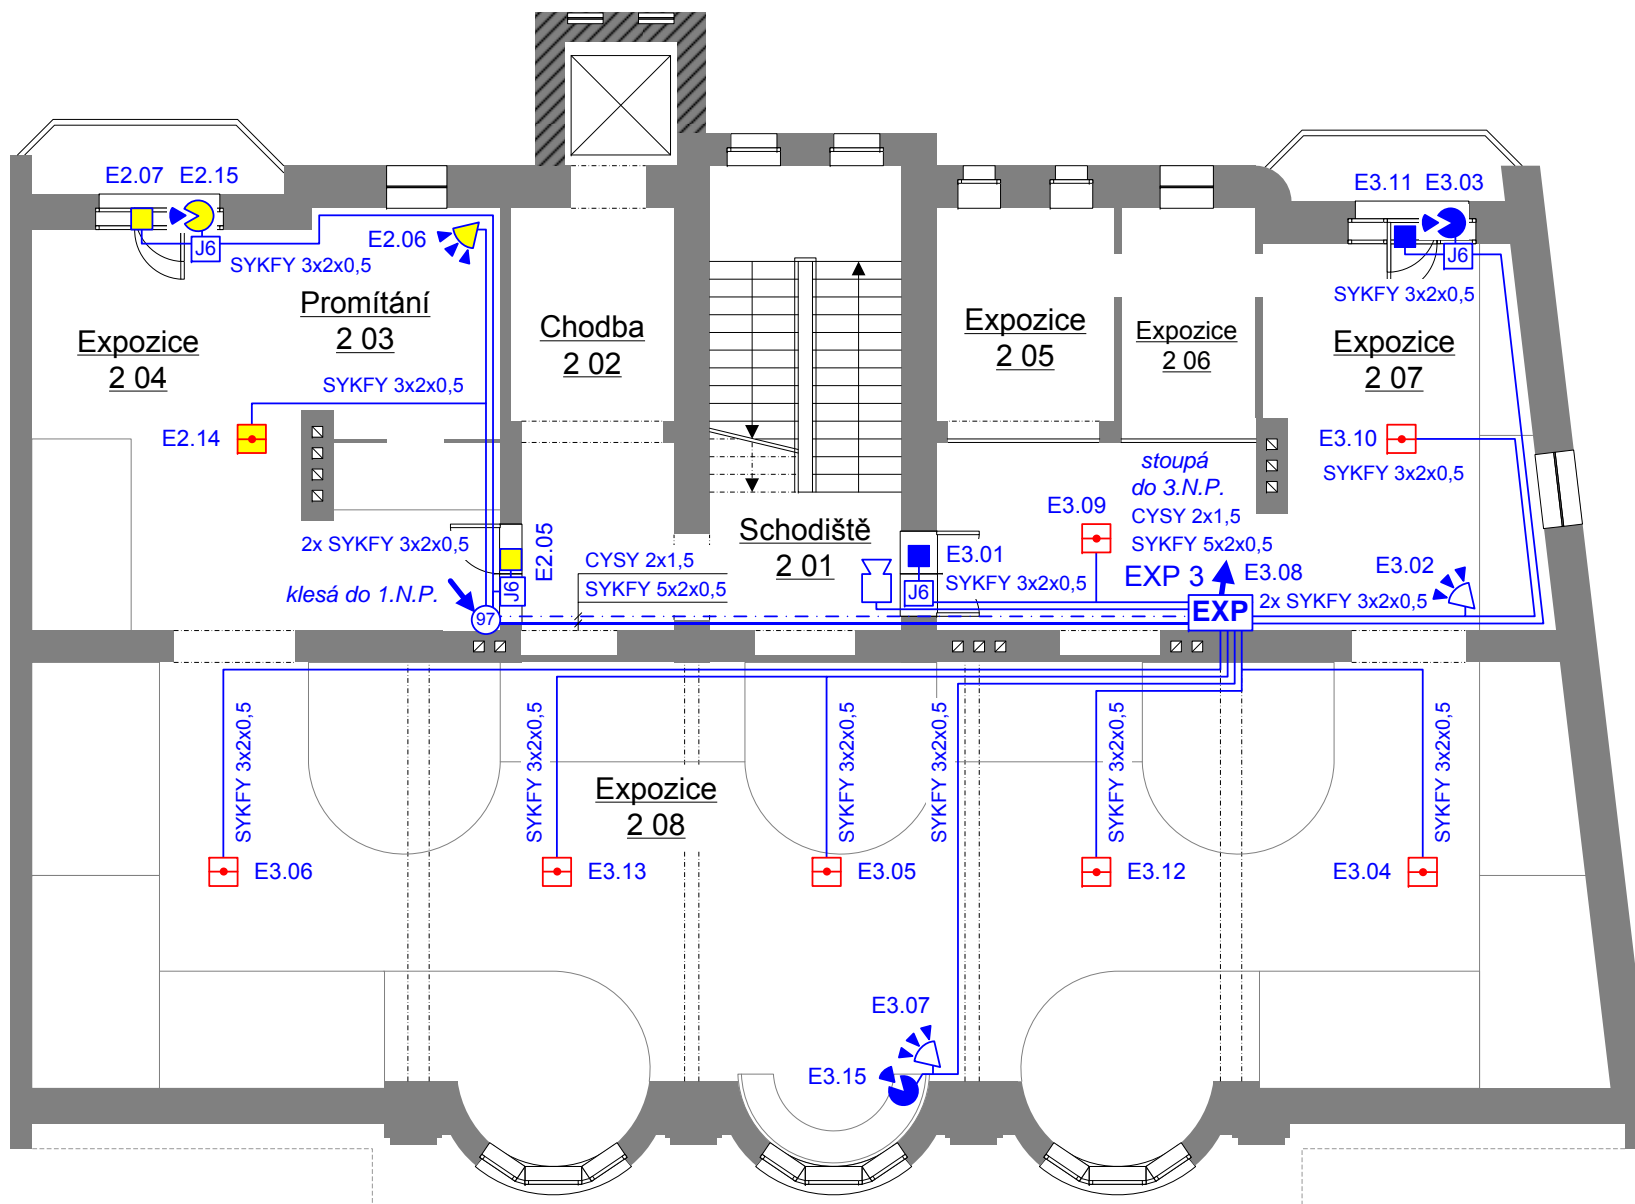









PODSYSTÉM 2
Prodejna

Grafické měřítko:







LEGENDA EZS :

-  Požární hlásič
-  Detektor pohybu stropní
-  Infrapasivní detektor pohybu
-  Detektor tříštění skla
-  Magnetický kontakt
-  Informační tablo
-  Ovladač EZS - klávesnice
-  Ústředna EZS
-  Expander - rozšiřující modul
-  Hlasový tel. komunikátor
-  Přídavný zdroj
-  Bezpečnostní ochranné trafo
-  Záložní akumulátor
-  Vnitřní siréna
-  Venkovní siréna
-  Rozvodná krabice





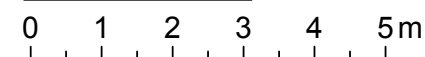

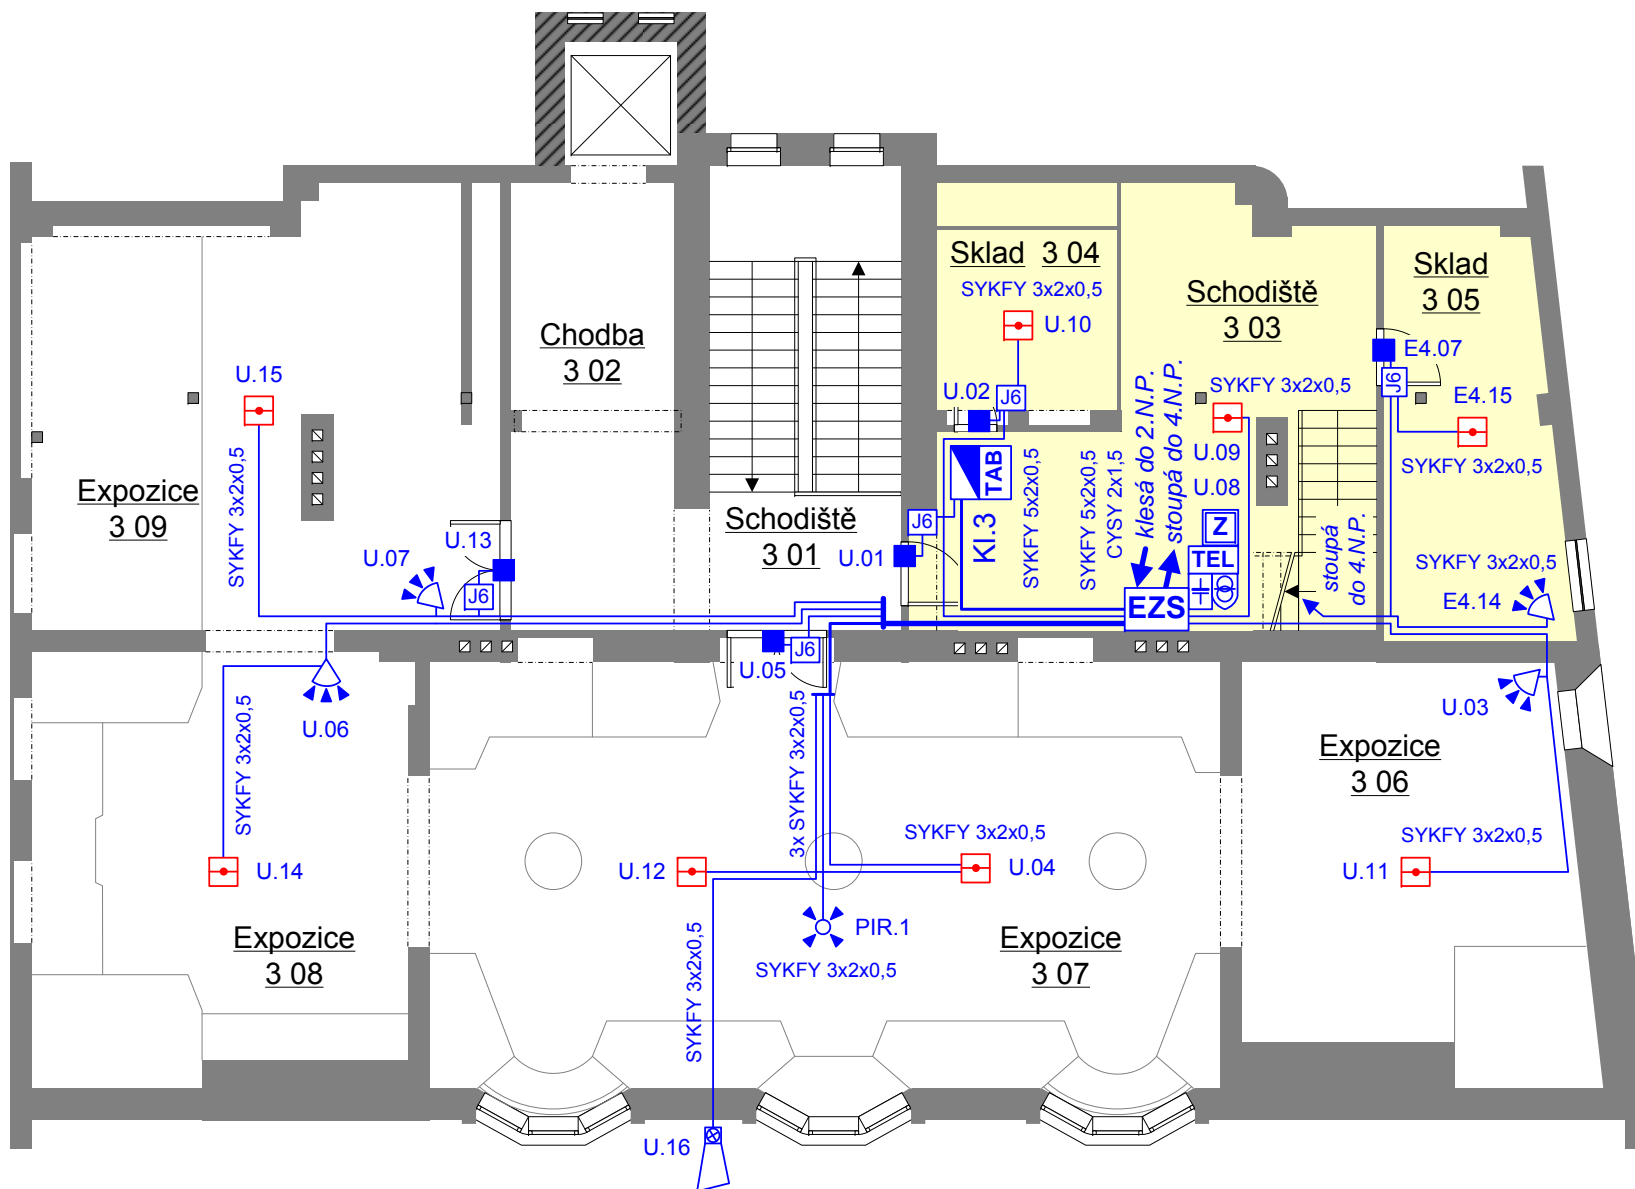









PODSYSTÉM 1
Muzeum krajky

Grafické měřítko:





LEGENDA EZS :


-  Požární hlásič
-  Detektor pohybu stropní
-  Infrapasivní detektor pohybu
-  Detektor tříštění skla
-  Magnetický kontakt
-  Informační tablo
-  Ovladač EZS - klávesnice
-  Ústředna EZS
-  Expander - rozšiřující modul
-  Hlasový tel. komunikátor
-  Přídavný zdroj
-  Bezpečnostní ochranné trafo
-  Záložní akumulátor
-  Vnitřní siréna
-  Venkovní siréna
-  Rozvodná krabice


PODSYSTÉM 1
Muzeum krajky

PODSYSTÉM 3
Muzeum zázemí

Prívod napájení z elektrorozvaděče
bude nevypínatelným vedením
chráněným samostatným jističem 6A
označeným nápisem
"EZS - NEVYPÍNAT"

Grafické měřítko:

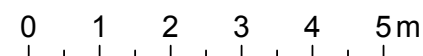

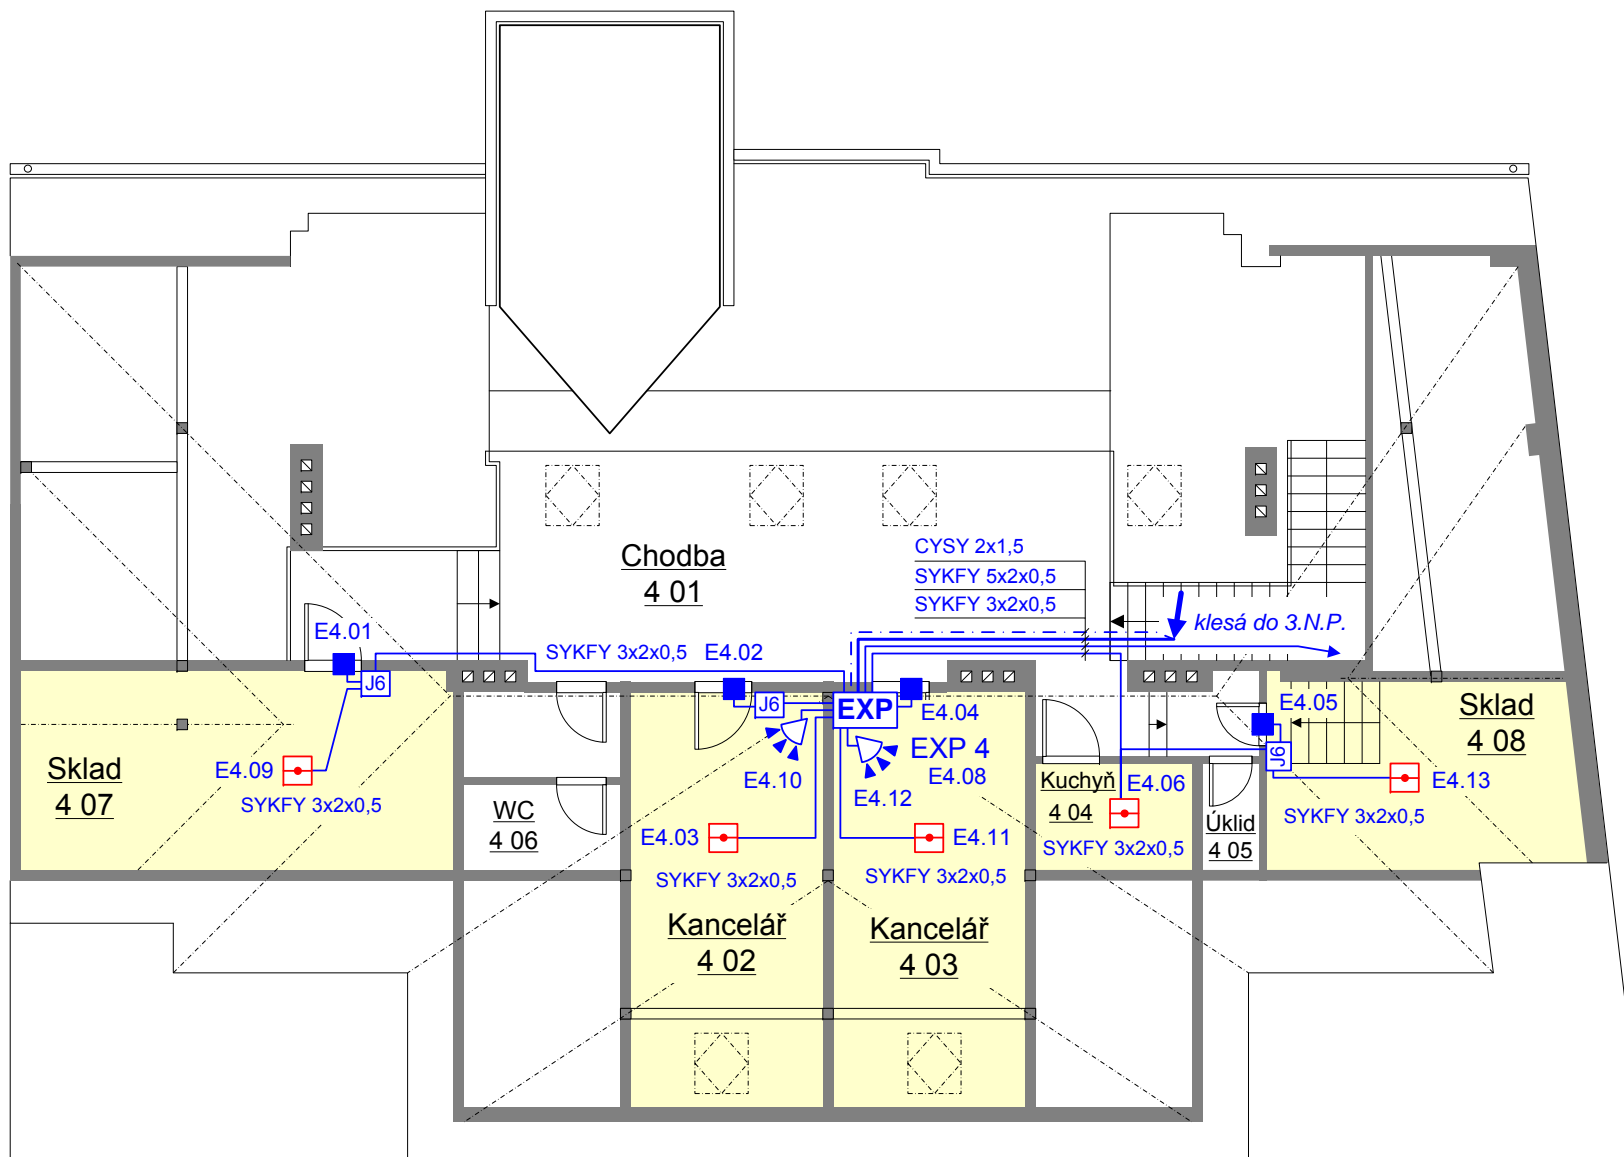

LEGENDA EZS :

- Požární hlásič
- Detektor pohybu stropní
- Infrapasivní detektor pohybu
- Detektor tříštění skla
- Magnetický kontakt
- TAB Informační tablo
- Ovladač EZS - klávesnice
- EZS Ústředna EZS
- EXP Expander - rozšiřující modul
- TEL Hlasový tel. komunikátor
- Z Přídavný zdroj
- Bezpečnostní ochranné trafo
- Záložní akumulátor
- Vnitřní siréna
- Venkovní siréna
- 97 Jx Rozvodná krabice

PODSYSTÉM 3
Muzeum zázemí

Grafické měřítko:

