


Půdorys 1NP: nový stav

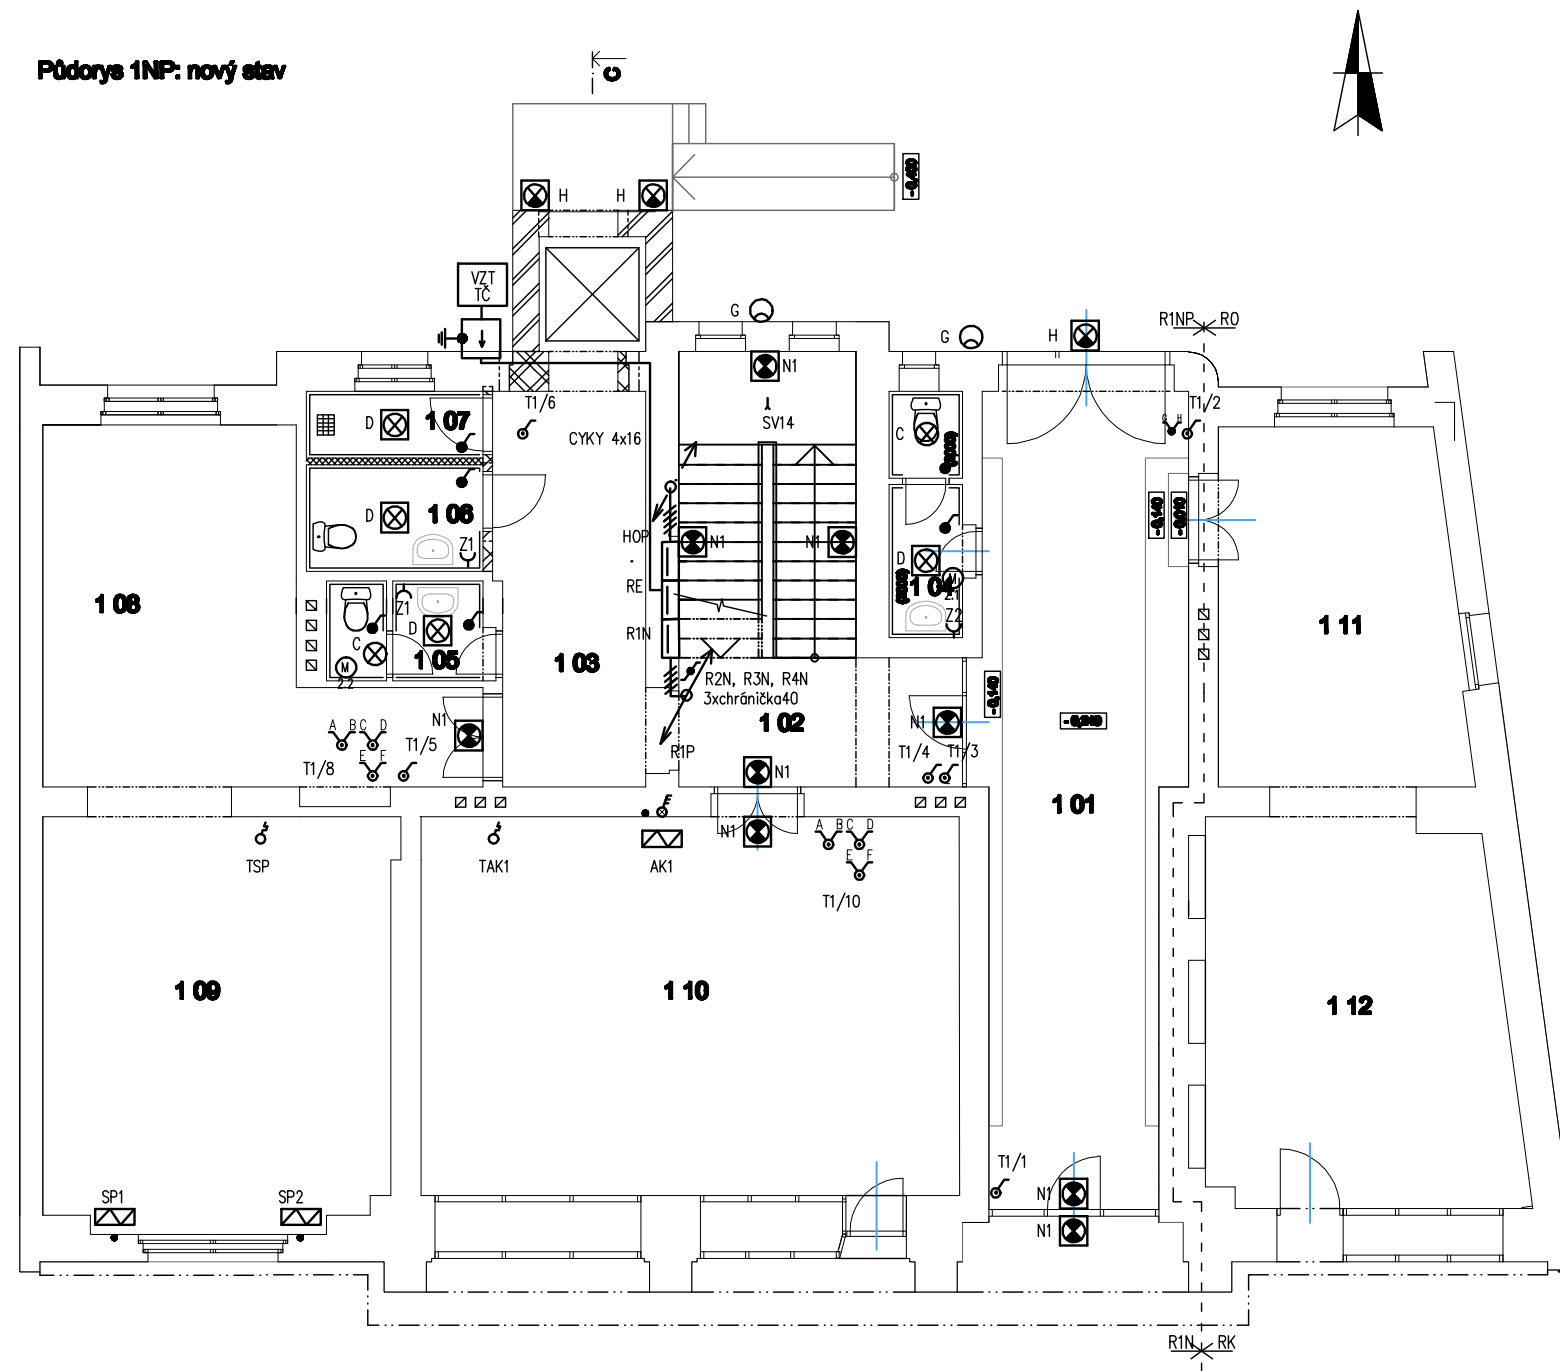

Legenda místností

Č.	Účel místnosti	Plocha [m ²]	Podlahy	Povrchy	Poznámky
1 01	Průjezd	9,20	Ker. dlažba		
1 02	Vešp	9,20	Ker. dlažba		
1 03	Chodba	13,36	Ker. dlažba		
1 04	Sociální zařízení personál	2,68	Ker. dlažba	Rez. dlažba V-1000	
1 05	Sociální zařízení muži	3,34	Ker. dlažba	Rez. dlažba V-1000	
1 06	Sociální zařízení ženy a invalidé	4,21	Ker. dlažba	Rez. dlažba V-1000	
1 07	Úkládová komora	2,68	Ker. dlažba	Rez. dlažba V-1000	
1 08	Expozice	24,60	PVC		
1 09	Expozice	31,15	PVC		
1 10	Expozice	45,02	PVC		
1 11	Stáda	19,79	PVC		
1 12	Prodejna	24,08	PVC		

- E Svítidlo zářivkové IP 40 2x36W
- c Svítidlo žářivkové kompak 1x13W IP65
- D Svítidlo žářivkové kompak 1x22W IP65
- N Svítidlo nouzové 1x11W/ 1hod IP 42
- H Svítidlo žářivkové kompakT 1x22W IP65+NZ
- G Svítidlo výbojkové 70W IP65
- Zásuvka s přepětovou ochranou IP20
- Zásuvka IP20
- Vypínač 01 IP20
- Vypínač 05 IP20
- Vypínač 06 IP20
- Vypínač 6+6 IP20
- Tlačítko 0/1
- Tlačítko 0/1+0/1
- SP2 Sálavý panel
- AK1 Akumulační kamna
- TAK1 Termostat akumulčních kamen
- TSP Termostat sálavých panelů
- Vypínač AK
- Přístrojová krabice
- Přepětová ochrana 3f- ventil, B+C, 20 kA, IP44,

Zodpovědný projektant:	Ing. Josef Janák	JAN-PRO,s.r.o. Brandlova 376 50801 Hořice mob 739465431	
Vypracoval:	Ing. Josef Janák		
Investor :	MUZEUM GALERIE ORLICKÝCH HOR RYCHNOV NAD KNĚŽNOU		
Místo : Vamberk	Kraj : Královéhradecký		
Akce : VAMBERK-MUZEUM KRAJKY elektroinstalace – interiéry		Stupeň :	Zad.Dokum.
		Datum :	3/2012
		Č. zakázky :	
Výkres : Elektroinstalace 1NP		Formát:	2xA4
		Měřítko :	Č. výkresu : 1:100 EI02