


Půdorys 3NP: nový stav

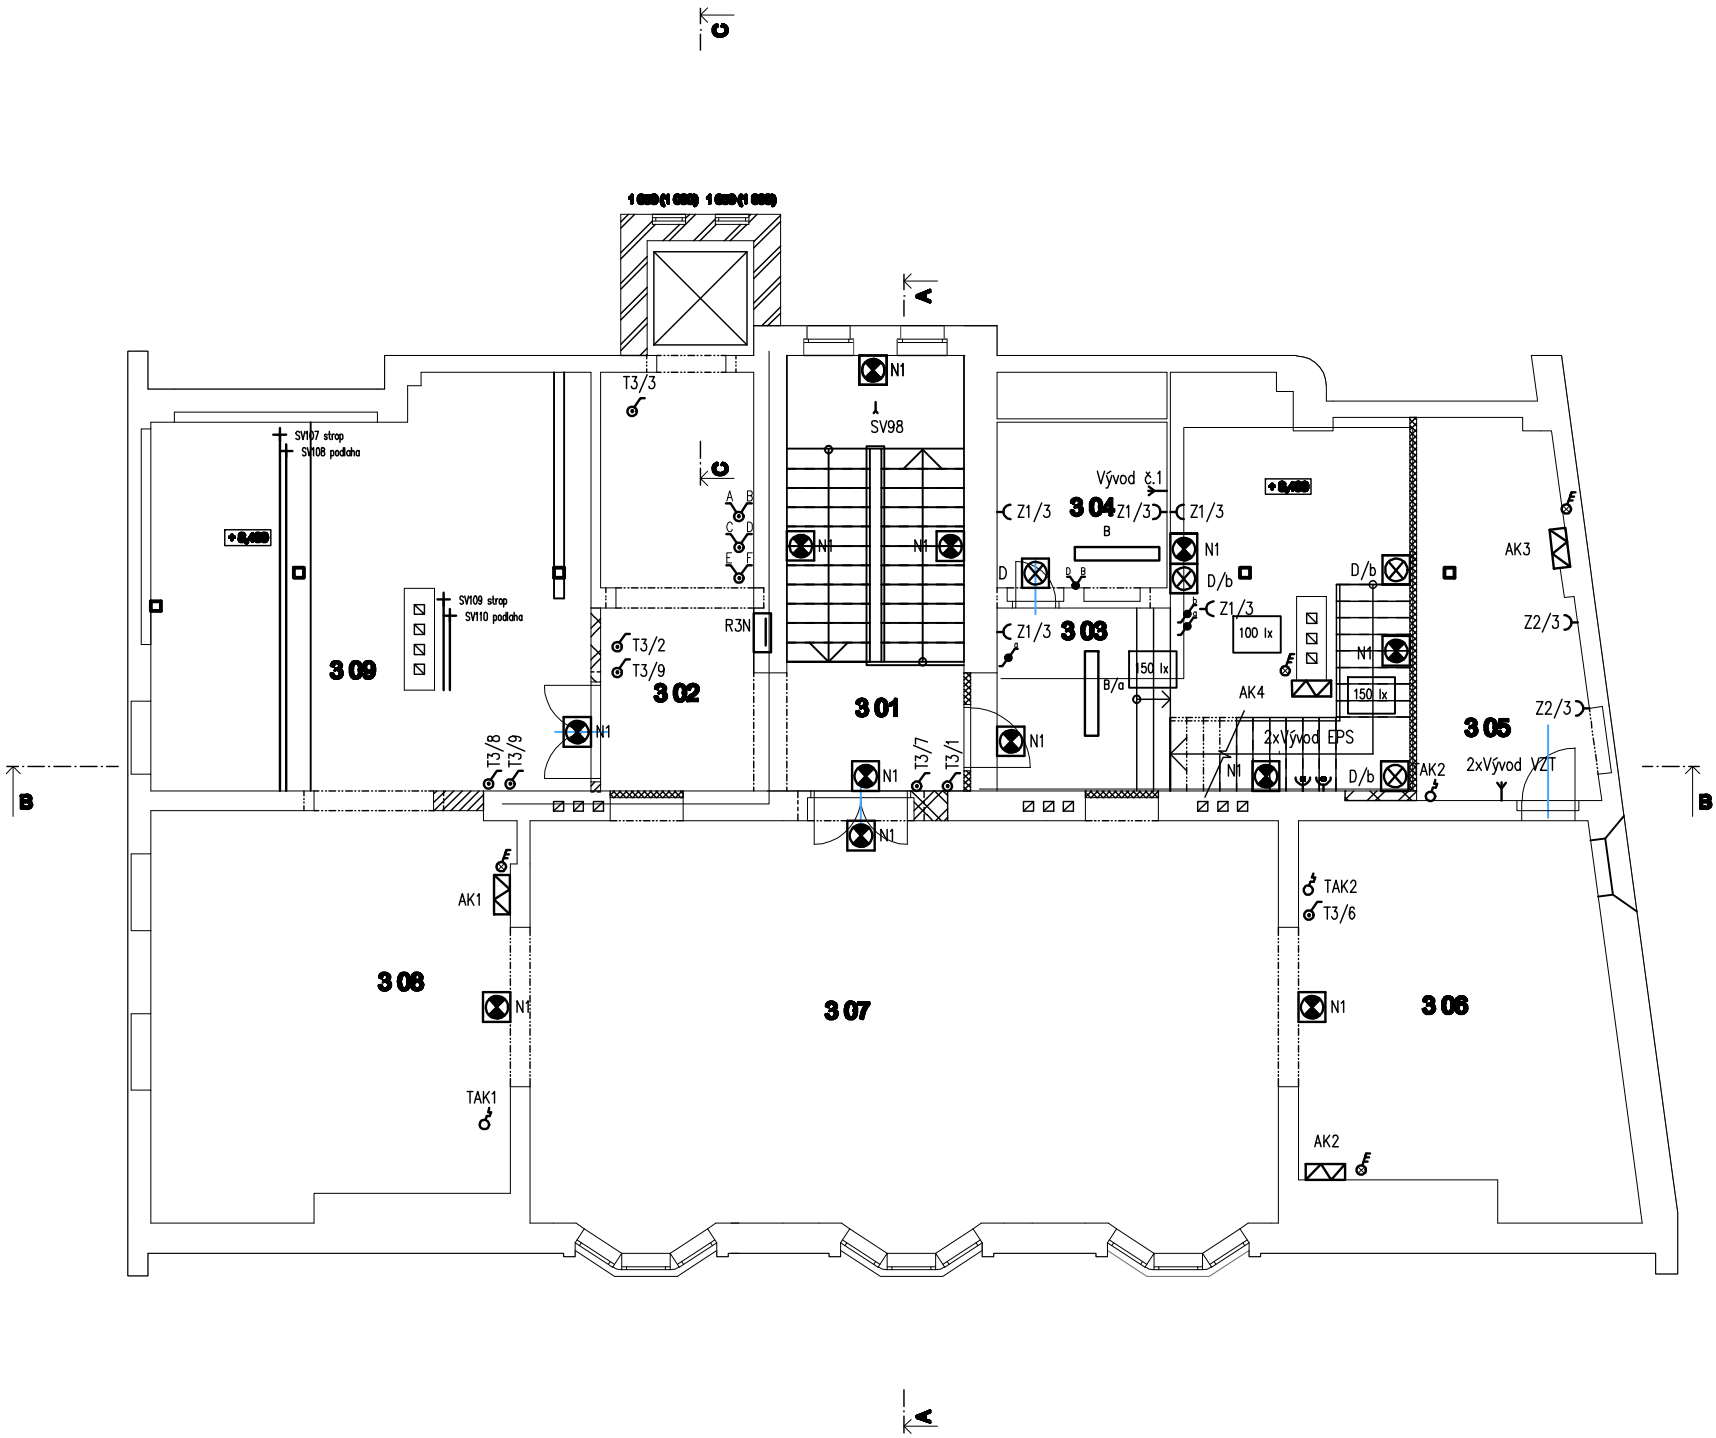

Č.	Účel místnosti	Plocha [m²]	Podlahy	Povrchy	Poznámky
3 01	Schodiště	14,33	Ker. dlažba		
3 02	Chodba	17,84	Ker. dlažba		
3 03	Schodiště	28,49	PVC		
3 04	Úklidová komora	6,50	Ker. dlažba		
3 05	Sklad	13,42	Bot. mazanina		
3 06	Expozice	28,42	PVC		
3 07	Expozice	68,69	PVC		
3 08	Expozice	31,14	PVC		
3 09	Expozice	39,28	PVC		

- F Svítidlo zářivkové IP 40 2x36W
- c Svítidlo žářivkové kompakt 1x13W IP65
- D Svítidlo žářivkové kompakt 1x22W IP65
- N Svítidlo nouzové 1x11W/ 1hod IP 42
- H Svítidlo žářivkové kompakt 1x22W IP65+NZ
- G Svítidlo výbojkové 70W IP65
- Zásuvka s přepětovou ochranou IP20
- Zásuvka IP20
- Vypínač 01 IP20
- Vypínač 05 IP20
- Vypínač 06 IP20
- Vypínač 6+6 IP20
- Tlačítko 0/1
- Tlačítko 0/1+0/1
- SP2 Sálový panel
- AK1 Akumulační kamna
- TAK1 Termostat TAK
- Vypínač AK
- Přístrojová krabice

Zodpovědný projektant:	Ing. Josef Janák	JAN-PRO,s.r.o. Brandlova 376 50801 Hořice mob 739465431	
Vypracoval:	Ing. Josef Janák		
Investor :	MUZEUM GALERIE ORLICKÝCH HOR RYCHNOV NAD KNĚŽNOU		
Místo : Vamberk	Kraj : Královéhradecký		
Akce : VAMBERK-MUZEUM KRAJKY elektroinstalace – interiéry		Stupeň :	Zad.Dokum.
		Datum :	3/2012
		Č. zakázky :	
Výkres :		Formát:	2xA4
		Měřítko :	Č. výkresu :
Elektroinstalace 3NP		1:100	EIO4