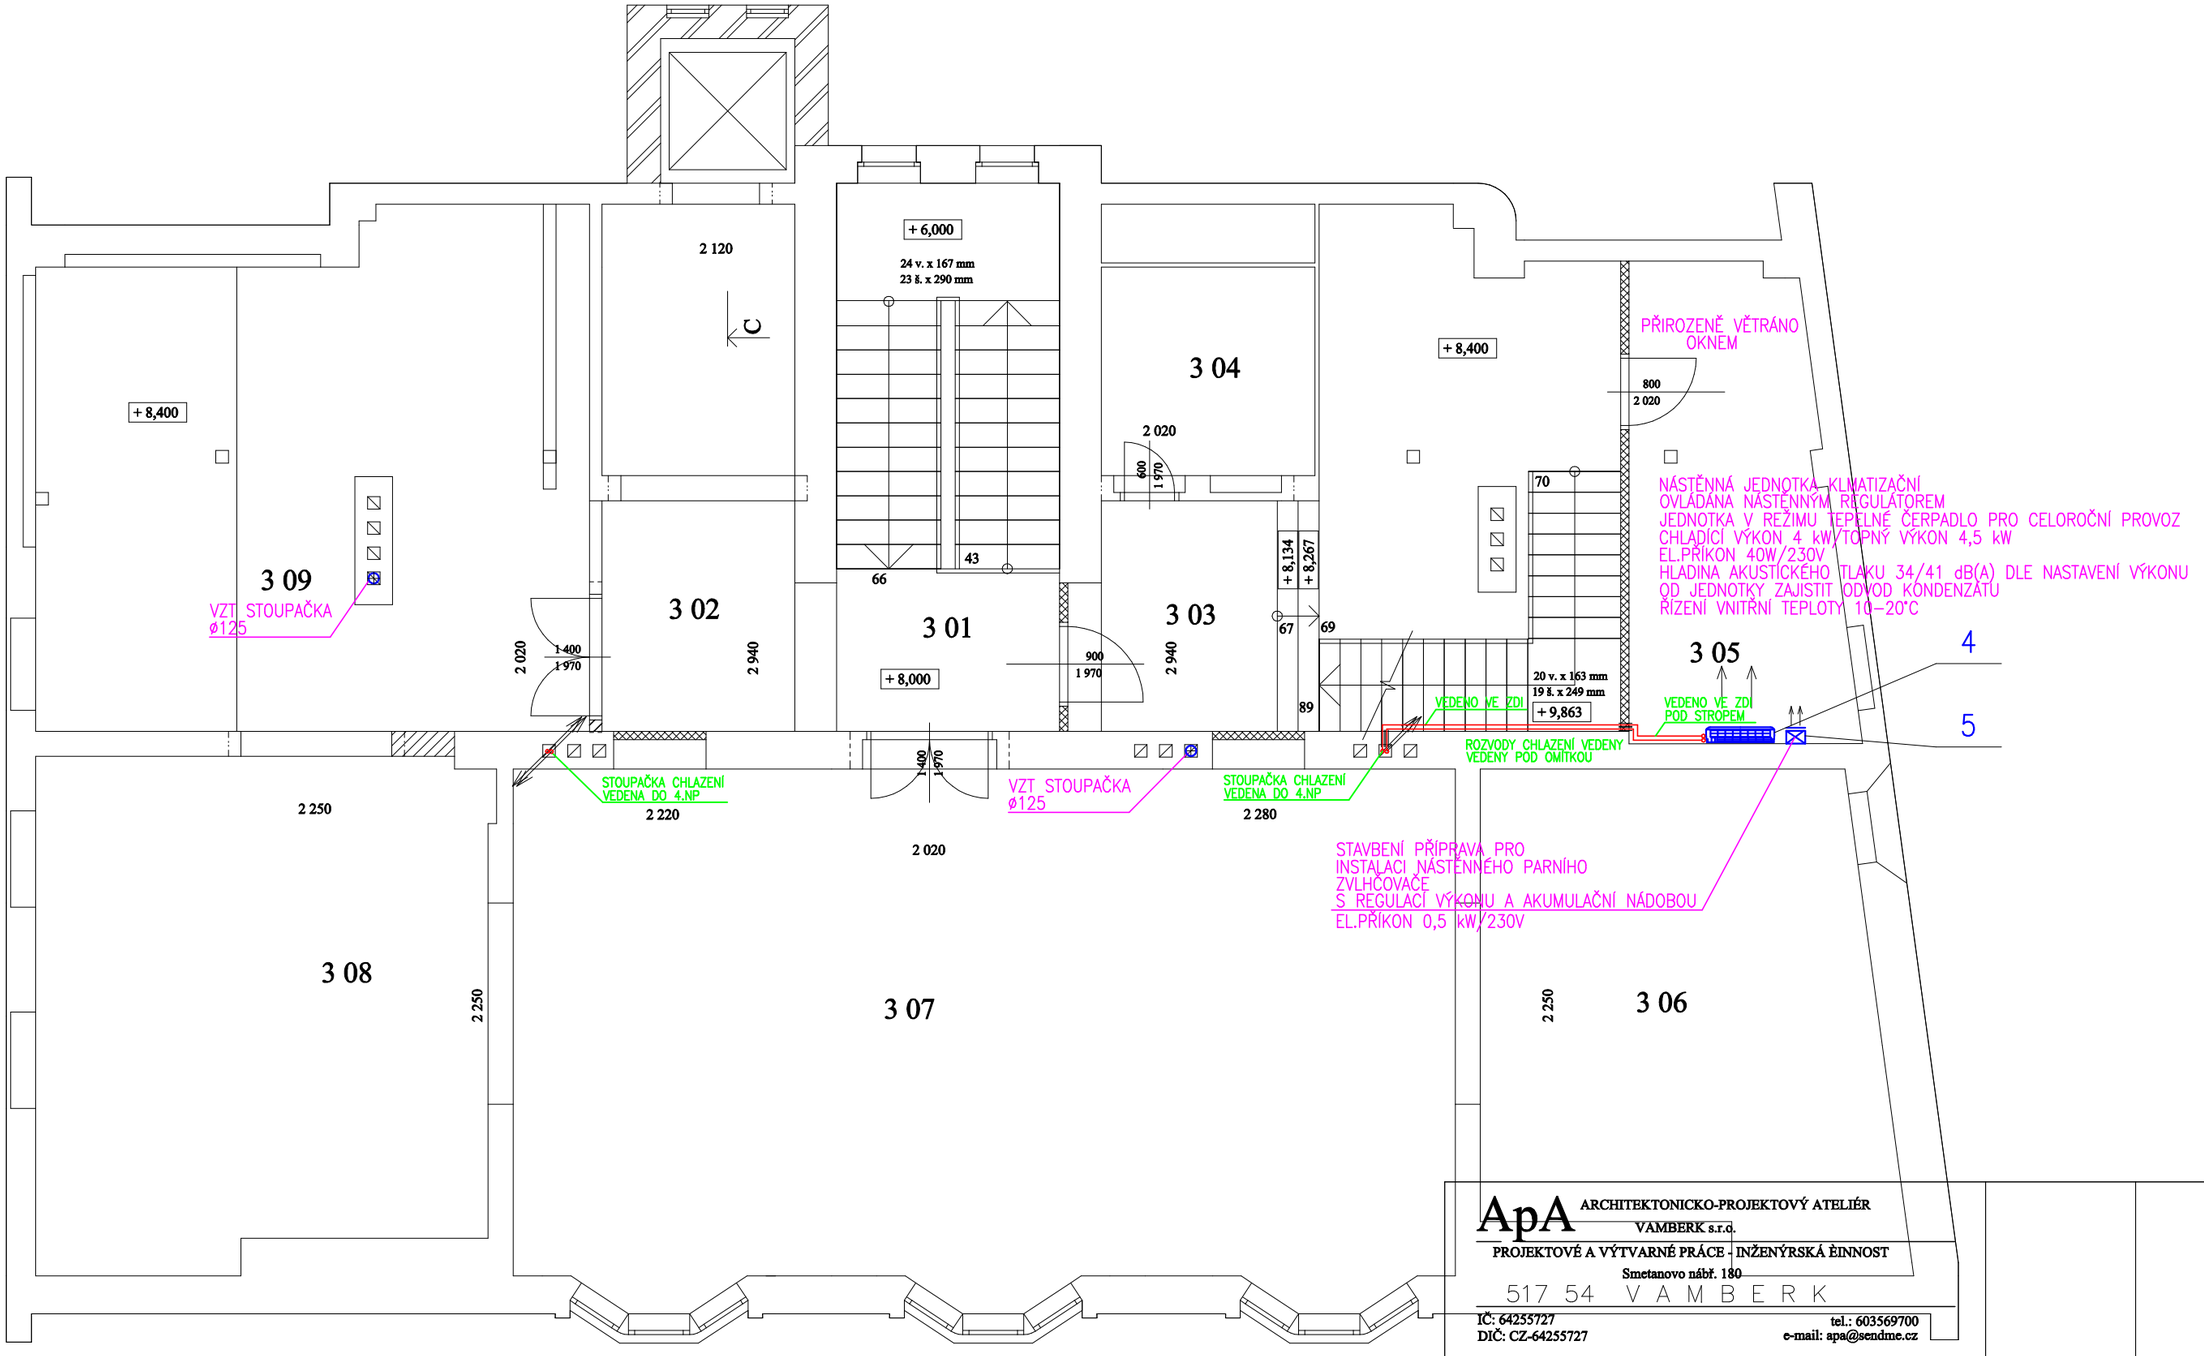

ApA ARCHITEKTONICKO-PROJEKTOVÝ ATELIÉR
VAMBERK s.r.o.
PROJEKTOVÉ A VÝTVARNÉ PRÁCE - INŽENÝRSKÁ ČINNOST
Smetanovo nábř. 180
517 54 V A M B E R K
IČ: 64255727
DIČ: CZ-64255727
tel.: 603569700
e-mail: apa@sendme.cz

VYPRACOVAL: ING. E.KADLEC e.kadlec @ ateliersta.cz CLIM-TECH s.r.o.,RYCHNOV NAD KNĚŽNOU	ZODPOVĚDNÝ PROJEKTANT: ING. E.KADLEC		
KRAJ: KRÁLOVÉHRADECKÝ	OÚ: VAMBERK	ÚČEL:	Pov. stavby
INVESTOR: MUZEUM A GALERIE ORLICKÝCH HOR RYCHNOV NAD KNÌŽNOU		DATUM:	03/2012
AKCE: VAMBERK MUZEUM KRAJKY STAVEBNÍ ÚPRAVY		ČÍSLO ZAKÁZKY:	
		KÓTOVÁNO V:	mm
		FORMÁT:	
		ARCHIV:	
OBSAH: VZDUCHOTECHNIKA - 3.NP		MĚŘÍTKO: 1:75	ČÍSLO VÝKRESU: 04