SIL. III/30821 Km 0,080 Ul. Dobrušská

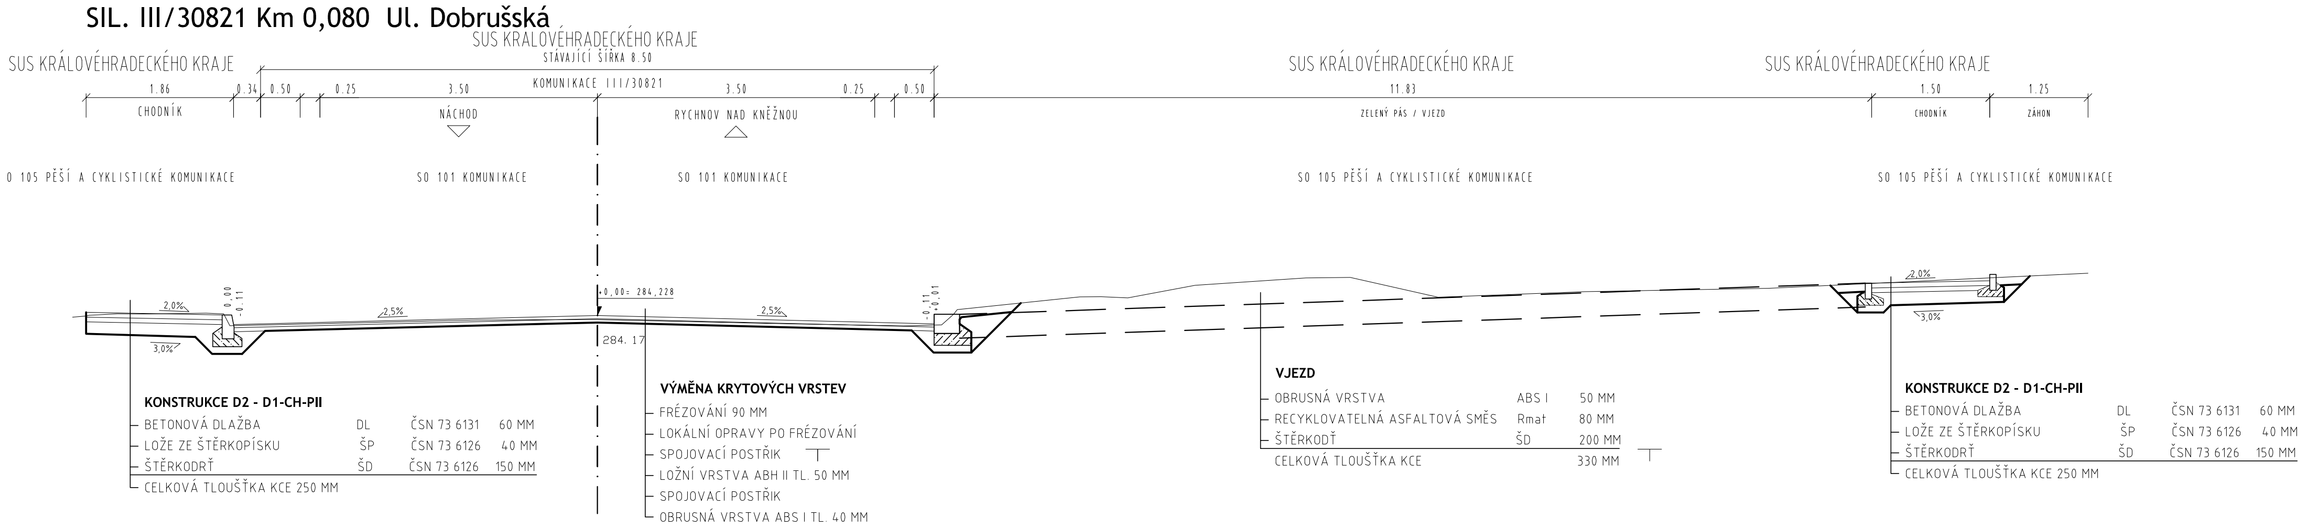

KONSTRUKCE D2 - D1-CH-PII

BETONOVÁ DLAŽBA	DL	ČSN 73 6131	60 MM
LOŽE ZE ŠTĚRKOPÍSKU	ŠP	ČSN 73 6126	40 MM
ŠTĚRKODRŤ	ŠD	ČSN 73 6126	150 MM
CELKOVÁ TLOUŠŤKA KCE 250 MM			

VÝMĚNA KRYTOVÝCH VRSTEV

- FRÉZOVÁNÍ 90 MM
- LOKÁLNÍ OPRAVY PO FRÉZOVÁNÍ
- SPOJOVACÍ POSTŘIK
- LOŽNÍ VRSTVA ABH II TL. 50 MM
- SPOJOVACÍ POSTŘIK
- OBRUSNÁ VRSTVA ABS I TL. 40 MM

VJEZD

OBRUSNÁ VRSTVA	ABS I	50 MM
RECYKLOVATELNÁ ASFALTOVÁ SMĚS	Rmat	80 MM
ŠTĚRKODŤ	ŠD	200 MM
CELKOVÁ TLOUŠŤKA KCE		330 MM

KONSTRUKCE D2 - D1-CH-PII

BETONOVÁ DLAŽBA	DL	ČSN 73 6131	60 MM
LOŽE ZE ŠTĚRKOPÍSKU	ŠP	ČSN 73 6126	40 MM
ŠTĚRKODRŤ	ŠD	ČSN 73 6126	150 MM
CELKOVÁ TLOUŠŤKA KCE 250 MM			

SIL. III/30821 Km 0,440 Ul. Dobrušská, sjezd

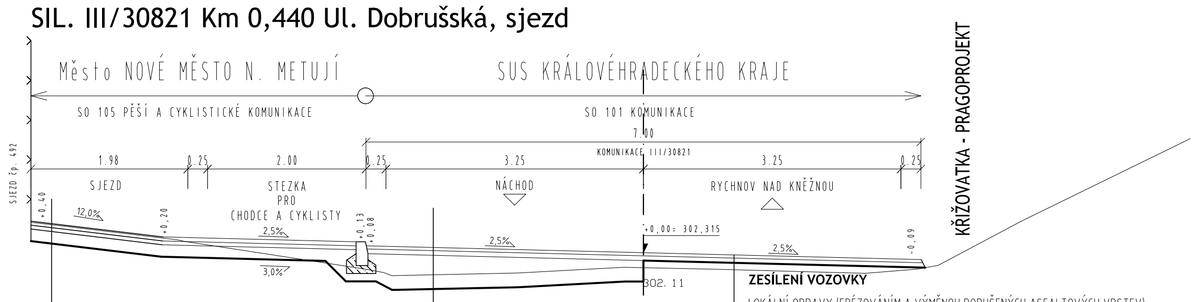

STEZKA PRO CHODCE A CYKLISTY

OBRUSNÁ VRSTVA	ABJ I	50 MM
RECYKLOVATELNÁ ASFALTOVÁ SMĚS	Rmat	50 MM
ŠTĚRKODŤ	ŠD	150 MM
CELKOVÁ TLOUŠŤKA KCE		250 MM

ZESÍLENÍ VOZOVKY

- LOKÁLNÍ OPRAVY (FRÉZOVÁNÍM A VÝMĚNOU PORUŠENÝCH ASFALTOVÝCH VRSTEV)
- VYROVNÁVKA OK 50-80 MM
- JEDNOVRSTVÝ EMULZNÍ NÁTĚR A/NEBO SPOJOVACÍ POSTŘIK
- LOŽNÍ VRSTVA ABH II TL. 60 MM
- SPOJOVACÍ POSTŘIK
- OBRUSNÁ VRSTVA ABS I TL. 40 MM

RECYKLACE ZA STUDENA

- ODFRÉZOVÁNÍ ČÁSTI KRYTU
- REPROFILACE A RECYKLACE ZA STUDENA NA MÍSTĚ - VRSTVA SROSM A2 180 MM
- VYROVNÁVKA OK 50-200 MM
- JEDNOVRSTVÝ EMULZNÍ NÁTĚR A/NEBO SPOJOVACÍ POSTŘIK
- LOŽNÍ VRSTVA ABH II 60 MM
- SPOJOVACÍ POSTŘIK
- OBRUSNÁ VRSTVA ABS I 40 MM

SIL. III/30821 Km 0,520 Ul. Dobrušská

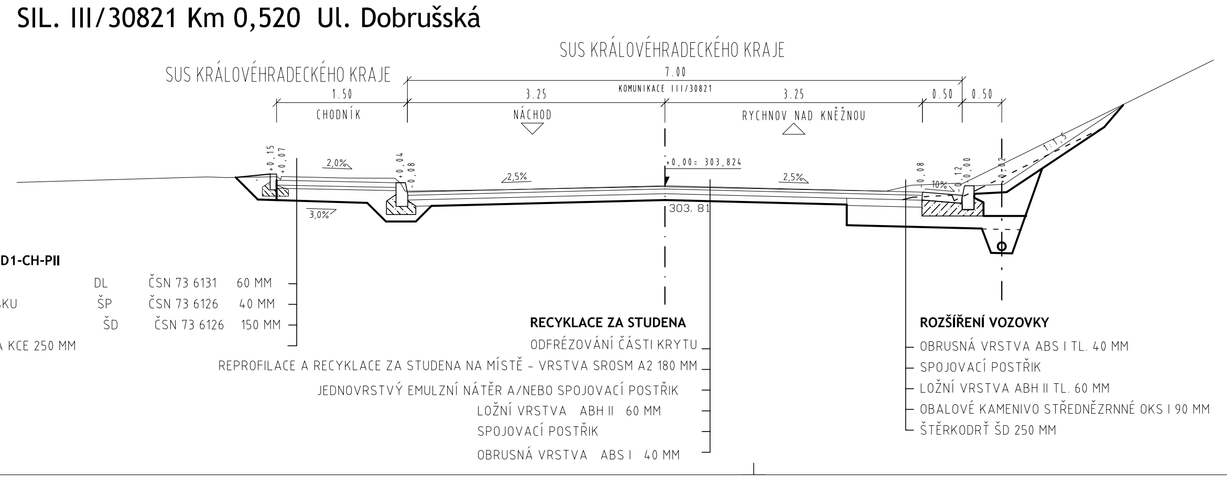

KCE D2 - D1-CH-PII

Ú DLAŽBA	DL	ČSN 73 6131	60 MM
TĚRKOPÍSKU	ŠP	ČSN 73 6126	40 MM
NŘ	ŠD	ČSN 73 6126	150 MM
TLOUŠŤKA KCE 250 MM			

RECYKLACE ZA STUDENA

- ODFRÉZOVÁNÍ ČÁSTI KRYTU
- REPROFILACE A RECYKLACE ZA STUDENA NA MÍSTĚ - VRSTVA SROSM A2 180 MM
- JEDNOVRSTVÝ EMULZNÍ NÁTĚR A/NEBO SPOJOVACÍ POSTŘIK
- LOŽNÍ VRSTVA ABH II 60 MM
- SPOJOVACÍ POSTŘIK
- OBRUSNÁ VRSTVA ABS I 40 MM

ROZŠÍŘENÍ VOZOVKY

- OBRUSNÁ VRSTVA ABS I TL. 40 MM
- SPOJOVACÍ POSTŘIK
- LOŽNÍ VRSTVA ABH II TL. 60 MM
- OBALOVÉ KAMENIVO STŘEDNĚZRNNÉ OKS I 90 MM
- ŠTĚRKODRŤ ŠD 250 MM

AUTORIZACE

ČÍSLO PARE

ČÍSLO ZMĚNY	DATUM ZMĚNY	POPIS/OBSAH ZMĚNY	PODPIS

název akce: **III/28520 Vrchoviny, II/308 a III/30821 Spy - rekonstrukce a rozšíření silnice Cyklistická a pěší doprava Vrchoviny - Nové Město Krčín - Spy**

stavební objekt: **SO 101 KOMUNIKACE, SO 102 Dopravní značení, SO 105 Pěší a cyklistické komunikace**

SÚS Královéhradeckého kraje a.s. Kutnohorská 59 50004 Hradec Králové objednatel	Městský úřad Nové Město nad Metují náměstí Republiky 6 549 01 Nové Město nad Metují spolupráce
k.ú. Vrchoviny, Nové Město nad Met., Krčín, Spy místo stavby	KRÁLOVÉHRADECKÝ kraj

DOPRAVNÍ INŽENÝRSKÁ KANCELÁŘ
Bozděchova 1668, 500 02 Hradec Králové
tel : 495 219 036, 495 212 647, fax : 495 221 677
e-mail : dik@dik - hk.cz, http : www.dik-hk.cz

výkres: **Vzorové řezy III/30821 ul. Dobrušská km 0,080 , km 0,440 a km 0,520** | měřítko: 1:50 | stupeň: DUR

ING. M. BURIANEC kontroloval		ING. M. BURIANEC hlavní inženýr projektu	číslo zakázky: **C101-5.32**
P. ŘEHÁK zodpovědný projektant		ING. JIŘÍ ELIÁŠEK vedoucí projektant	datum / číslo přílohy