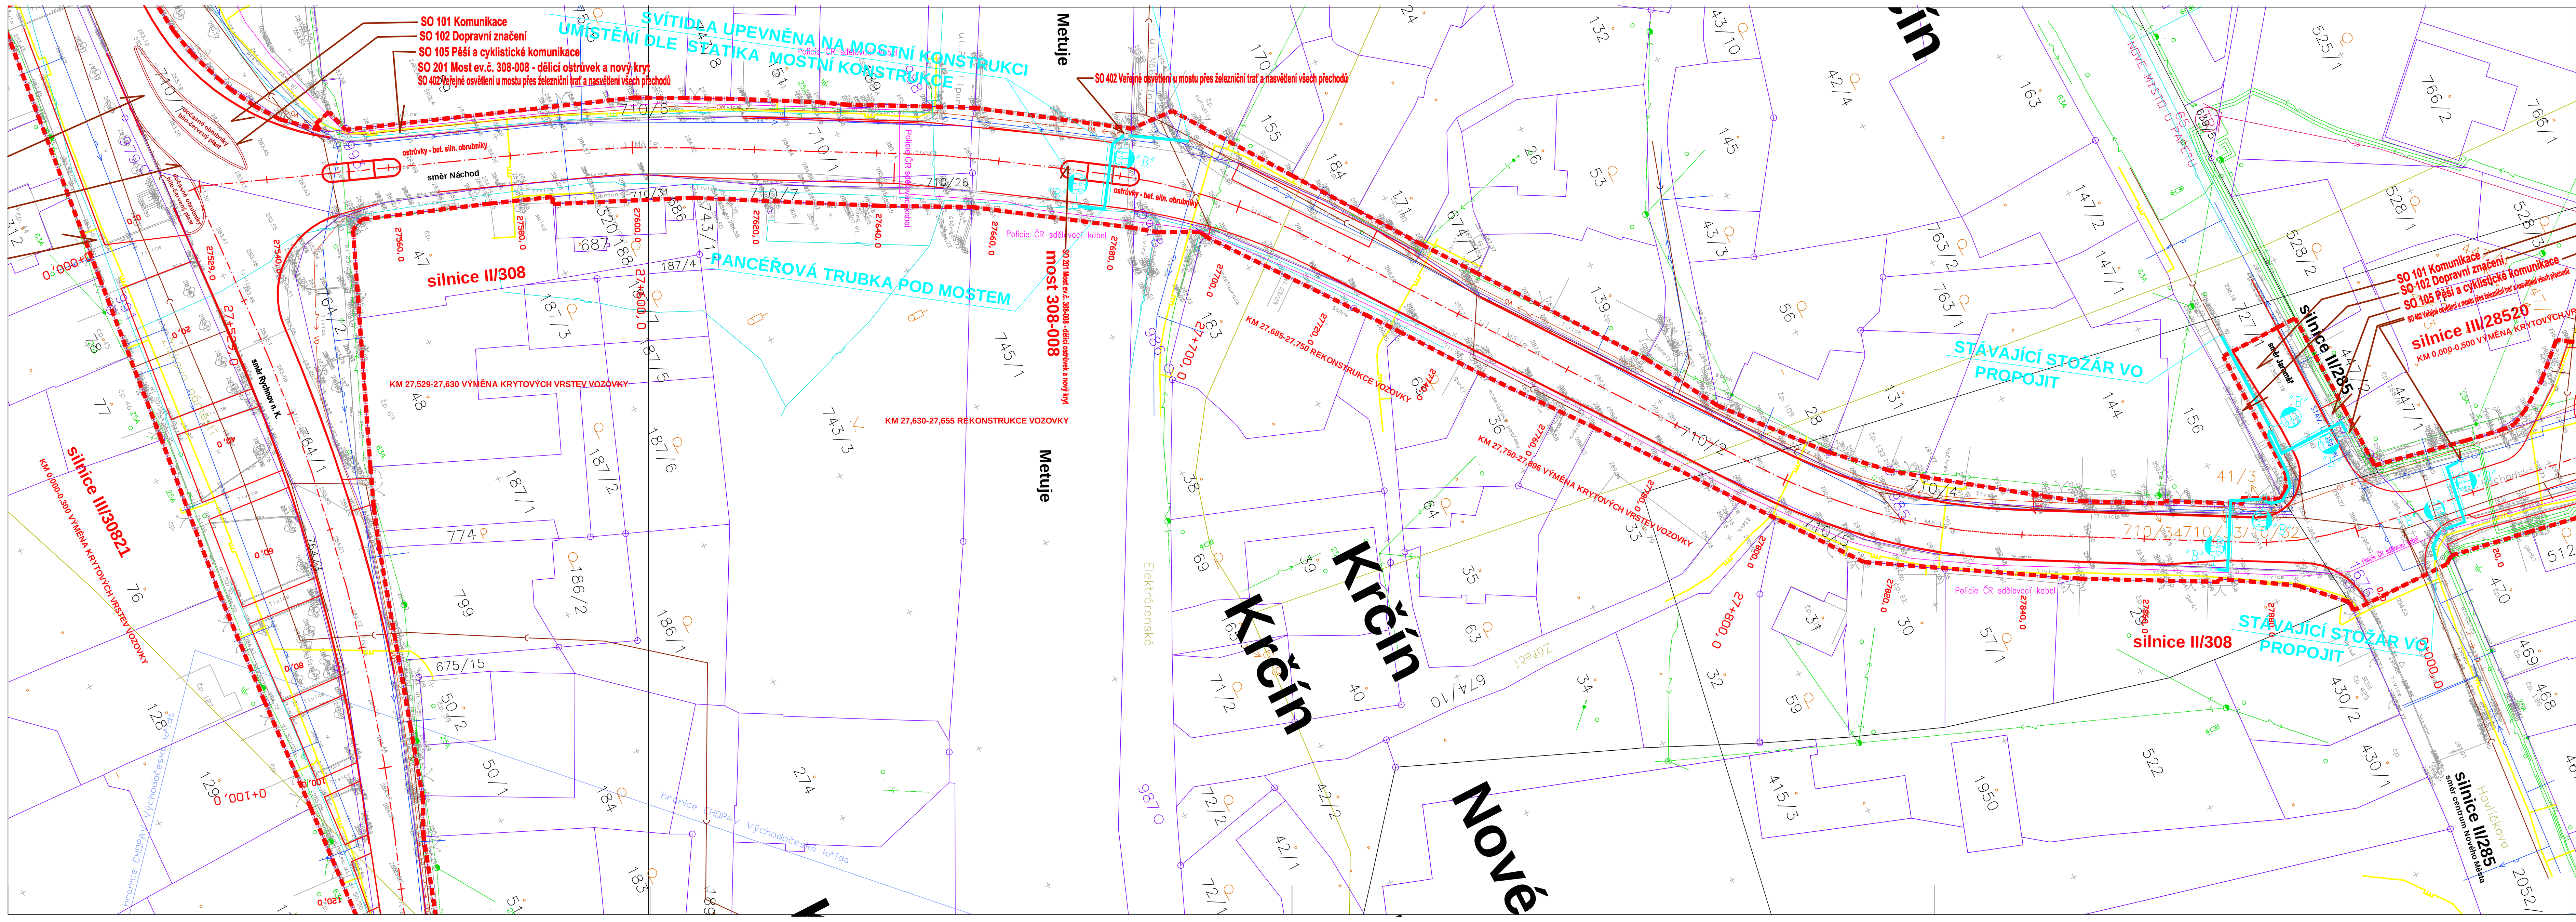

SEZNAM STAVEBNÍCH OBJEKTŮ

SO 001 Všeobecné a předběžné položky
SO 002 Rekultivace u mostu
SO 003 Kácení
SO 101 Komunikace
SO 102 Dopravní značení
SO 103 Úprava objízdné trasy
SO 104 Dopravní značení objízdné trasy
SO 105 Pěší a cyklistické komunikace
SO 106 Prodloužení propustku v km 0,920 sil. III/28520
SO 107 Propustky na stezce do Vrchovin
SO 108 Sjezdy s propustky
SO 201 Most ev.č. 308-008 - dělicí ostrůvek a nový kryt
SO 202 Most ev.č. 28520-1 - nový kryt
SO 203 Podjezd ev.č. 30821-1P - nový kryt
SO 204 Most ev.č. 28520-2 - Rekonstrukce zatrubnění potoka Vrchoviny
SO 301 Přeložka vodovod
SO 401 Přeložky sdělovacího vedení
SO 402 Veřejné osvětlení u mostu přes železniční trať a nasvětlení všech přechodů
SO 404 Veřejné osvětlení stezka Vrchoviny
SO 501 Plynovod chráničky

INŽENÝRSKÉ SÍTĚ JSOU ZAKRESLENY POUZE ORIENTAČNĚ!
PŘED ZAPOČETÍM PRACÍ JE TŘEBA NECHAT VYTYČIT INŽENÝRSKÉ SÍTĚ U JEJICH SPRÁVCŮ!

VÝŠKOVÝ SYSTÉM BPV
SOUŘADNICOVÝ SYSTÉM JTSK

LEGENDA

HRANICE ŘEŠENÉHO ÚZEMÍ

AUTORIZACE — ČÍSLO PARÉ

ČÍSLO ZMĚNY	DATUM ZMĚNY	POPIS/OBSAH ZMĚNY	PODPIS

III/28520 Vrchoviny, II/308 a III/30821 Spy - rekonstrukce a rozšíření silnice
název akce

stavební objekt

SÚS Královéhradeckého kraje a.s.
Kutnohorská 59
50004 Hradec Králové
objednatel

spolupráce

k.ú. Vrchoviny, Nové Město nad Met., Krčín, Spy
místo stavby

Královéhradecký
kraj

DOPRAVNÍ INŽENÝRSKÁ KANCELÁŘ
Bozděchova 1668, 500 02 Hradec Králové
tel : 495 219 036, 495 212 647, fax : 495 221 677
e-mail : dik@dik - hk.cz, http : www.dik-hk.cz

Koordinační Situace II/308 ul.1.máje km 27,529-27,896 (výkres)	1:500 (měřítko)	DUR (stupeň)

ING. M. BURIANEC (kontroloval)	ING. M. BURIANEC (hlavní inženýr projektu)	A092/07 (číslo zakázky)	B2.1 (číslo přílohy)
Ing. Jiří Eliášek (zodpovědný projektant)	Ing. Jiří Eliášek (vedoucí projektant)	01/2008 (datum)	

PDF vytvořeno zkušební verzí pdfFactory www.fineprint.cz