


SIL. II/308 UL. 1.Máje Km 27,529 - 27,896

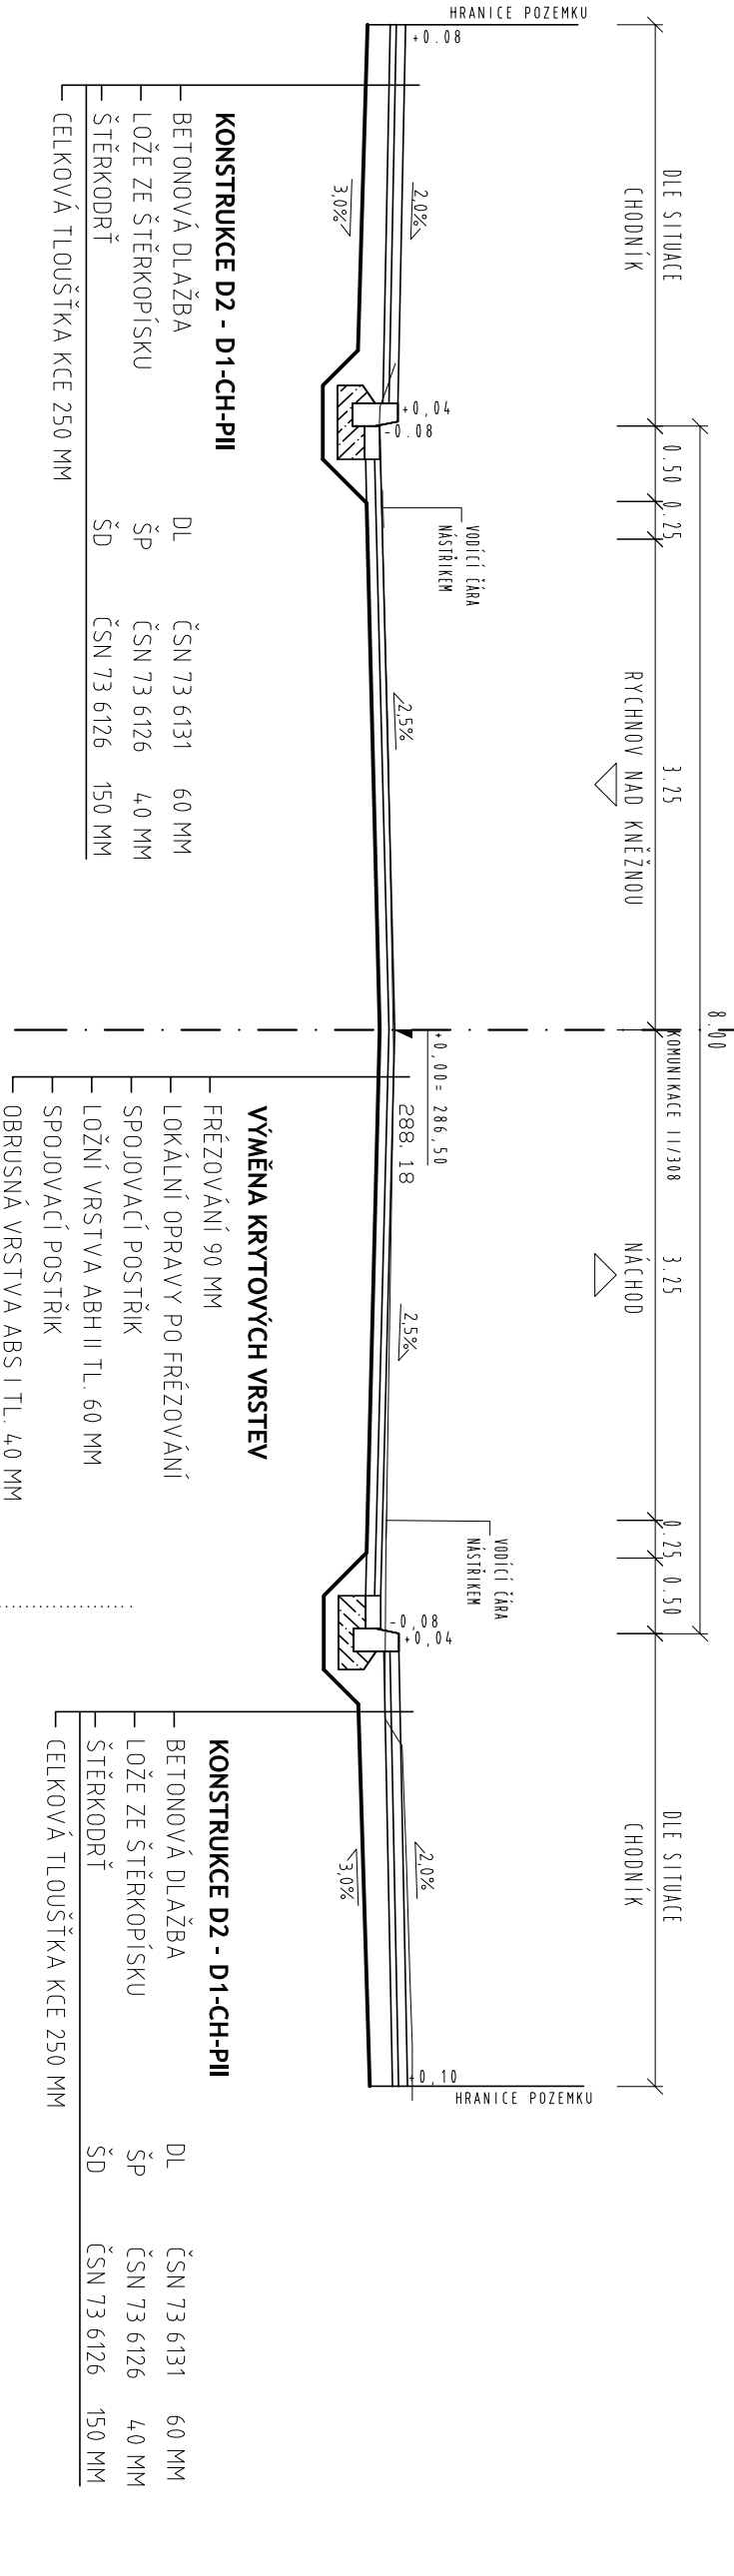

AUTORIZACE

ČÍSLO PRÁCE

ČÍSLO ZMĚNY	DATA ZMĚNY	POPIS/OBSAH ZMĚNY	PODPIS

III/28520 Vrchoviný, II/308 a III/30821 Špy - rekonstrukce a rozšíření silnice

název akce

SO 101 KOMUNIKACE, SO 102 Dopravní značení, SO 105 Pěší a cyklistické komunikace

stavební objekt

SÚS Královéhradeckého kraje a.s.  
Kutnohorská 59  
50004 Hradec Králové  
objednatel

spolupráce

k.ú. Vrchoviný, Nové Město nad Met., Krčín, Špy  
místo stavby

KRÁLOVÉHRADECKÝ kraj

DÍK

DOPRAVNĚ INŽENÝRSKÁ KANCELAR

Bozděchova 1668, 500 02 Hradec Králové  
tel : 495 219 036, 495 212 647, fax : 495 221 677  
e-mail : dik@dik - hk.cz, http : www.dik-hk.cz

<b>Vzorový řez II/308 ul. 1. Máje km 27,529 - 27,896</b>	<b>1:50</b> měřítko	<b>DUR</b> stupeň
výkres		

ING. M. BURIANEČ kontroloval	ING. M. BURIANEČ hlavní inženýr projektu	číslo zakázky	<b>C101-5.1</b>
P. ŘEHÁK zodpovědný projektant	ING. JIŘÍ ELIÁŠEK vedoucí projektant	datum	